ÚZEMNÍ PLÁN SLATINA

ÚPLNÉ ZNĚNÍ PO ZMĚNĚ Č. 1

I.2.c) HLAVNÍ VÝKRES - KONCEPCE DOPRAVNÍ INFRASTRUKTURY

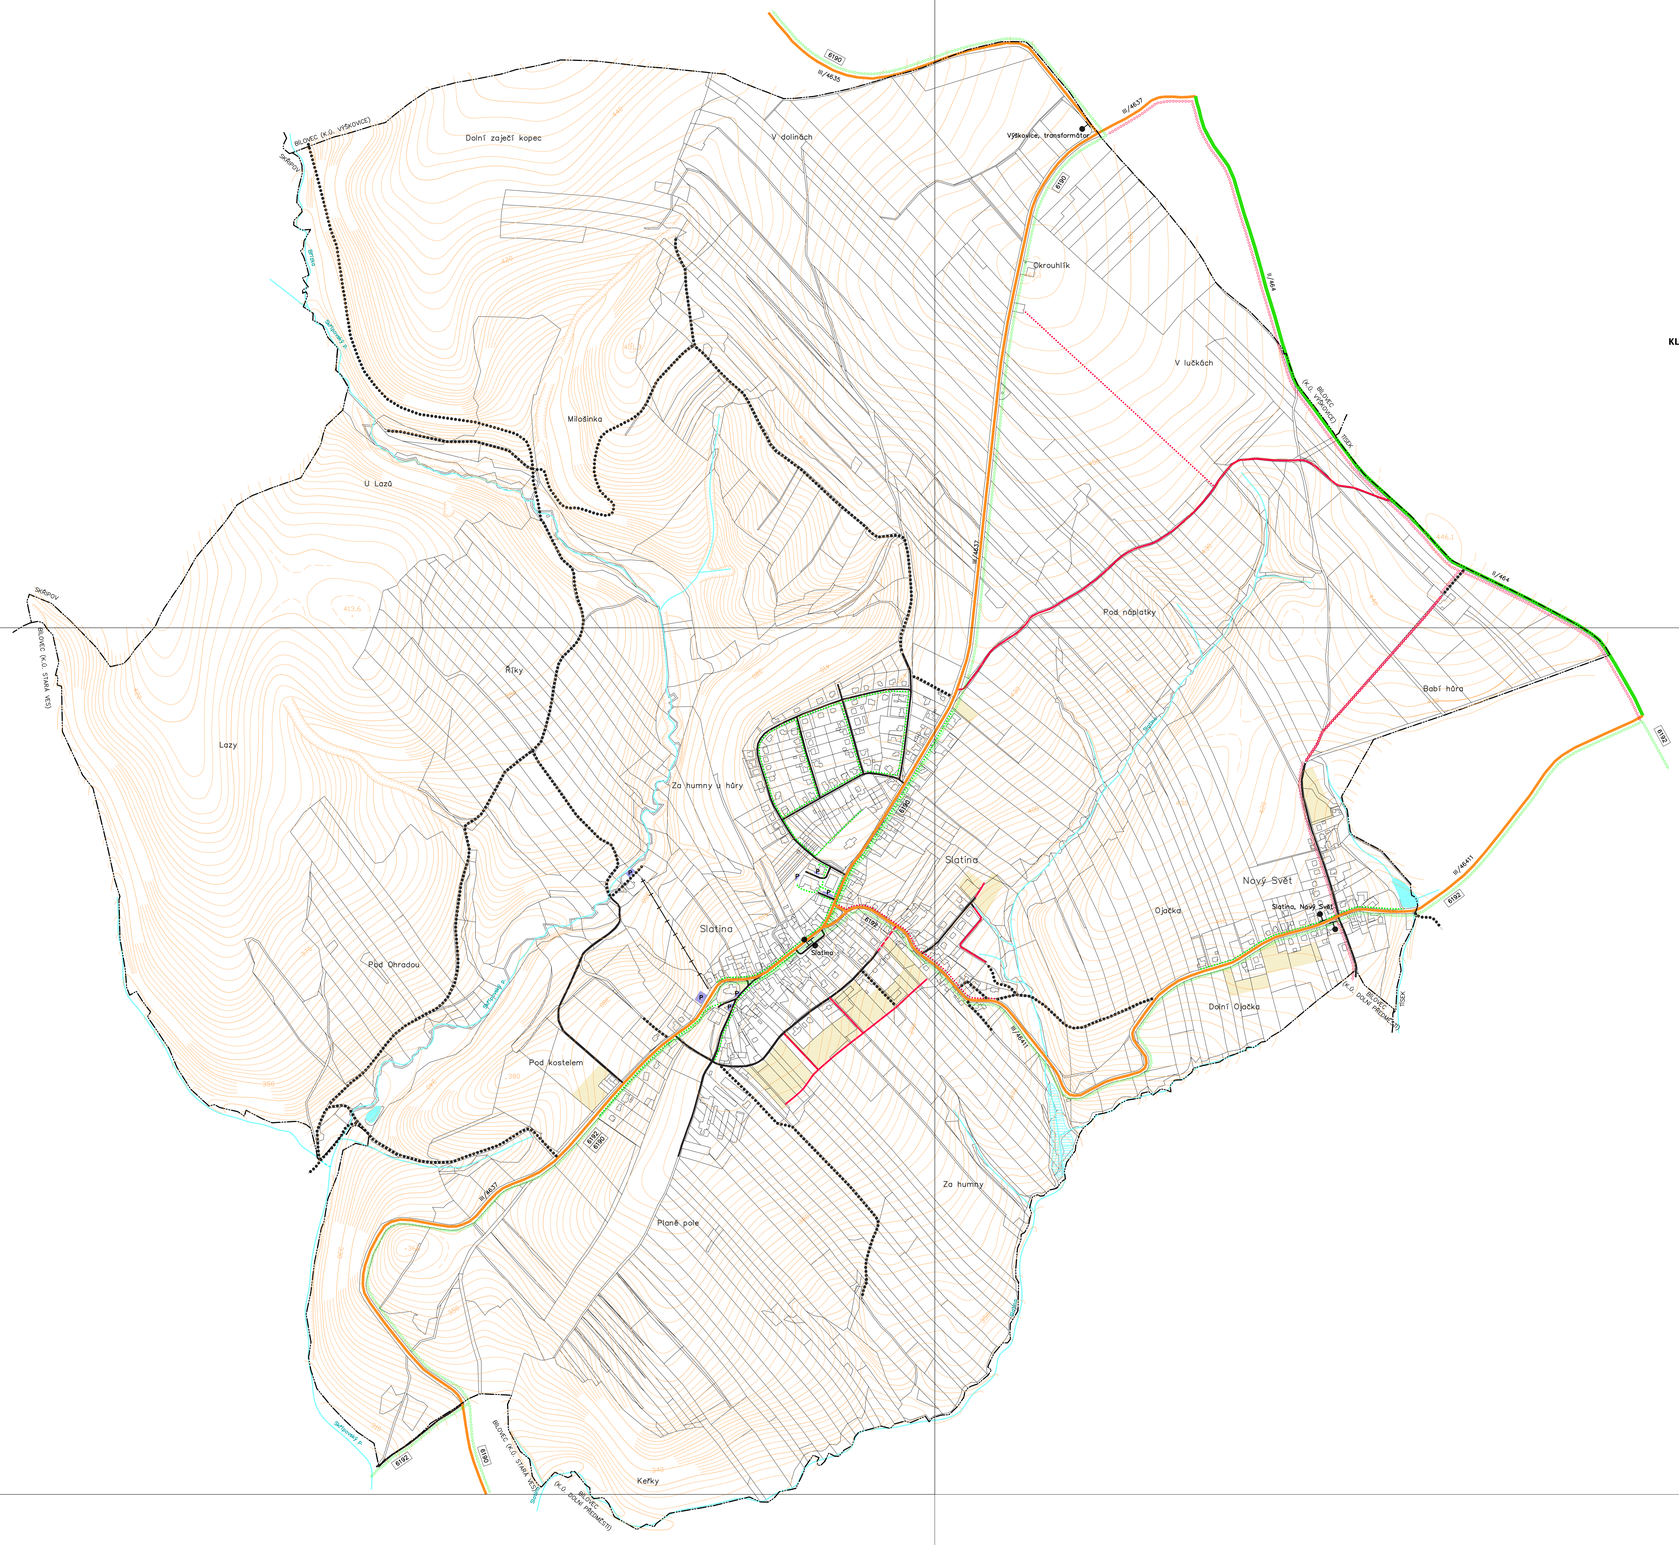

STAV NÁVRH

- II/474 — SILNICE II.TŘÍDY
- III/31548 — SILNICE III.TŘÍDY
- MÍSTNÍ KOMUNIKACE
- MÍSTNÍ KOMUNIKACE K ROZŠÍŘENÍ
- VÝZNAMNÁ ÚČELOVÁ KOMUNIKACE
- P — PLOCHA VEŘEJNÉHO PARKOVIŠTĚ –P
- AUTOBUSOVÁ ZASTÁVKA
- 6192 — CYKLISTICKÁ TRASA
- CYKLOSTEZKA, STEZKA PRO PĚŠÍ A CYKLISTY
- VÝZNAMNÝ CHODNÍK, SAMOSTATNÁ PĚŠÍ TRASA

DOPLŇKOVÉ ÚDAJE

STAV NÁVRH

- HRANICE OBCE
- ZASTAVITELNÉ PLOCHY SMÍŠENÉ OBYTNÉ A OBČANSKÉHO VYBAVENÍ
- VODNÍ TOKY, RYBNÍKY
- ZATRUBNĚNÝ POTOK

KLAD MAPOVÝCH SEKCÍ
MĚŘÍTKA 1:5000

7-1 (Skřipov)	6-1 (Bílovec)
7-2 (Slatina)	6-2 (Tisek)
7-3 (Bílovec)	6-3

SEVER

OZNAČENÍ DOKUMENTACE:	ÚZEMNÍ PLÁN SLATINA – ZMĚNA Č. 1	ATELIER ARCHPLAN OSTRAVA s.r.o. Nádražová 2199, 733 01 Karviná-Hranice; server@archplan.cz
OBJEDNATEL:	OBEC SLATINA	
POŘIZOVATEL:	MĚSTSKÝ ÚŘAD BÍLOVEC	
ZHOTOVITEL:	ATELIER ARCHPLAN OSTRAVA s.r.o.	
ZODPOVĚDNÝ PROJEKTANT:	Ing.Arch. MIROSLAV HUDÁK	
ZPRACOVATELÉ:	Ing.Arch. KATEŘINA BUSCHOVÁ Arch. PIERRE BUSCH Ing.Arch. MIROSLAV HUDÁK RNDr. MILAN POLEDNA	ZAKÁZKOVÉ ČÍSLO: 052 6 1/2003 EVIDENCE: ZÁŘÍ 2024 MĚŘÍTKO: 1:5000