# ÚZEMNÍ PLÁN SLATINA

## - NÁVRH

## I.2.d) HLAVNÍ VÝKRES - KONCEPCE VODNÍHO HOSPODÁŘSTVÍ

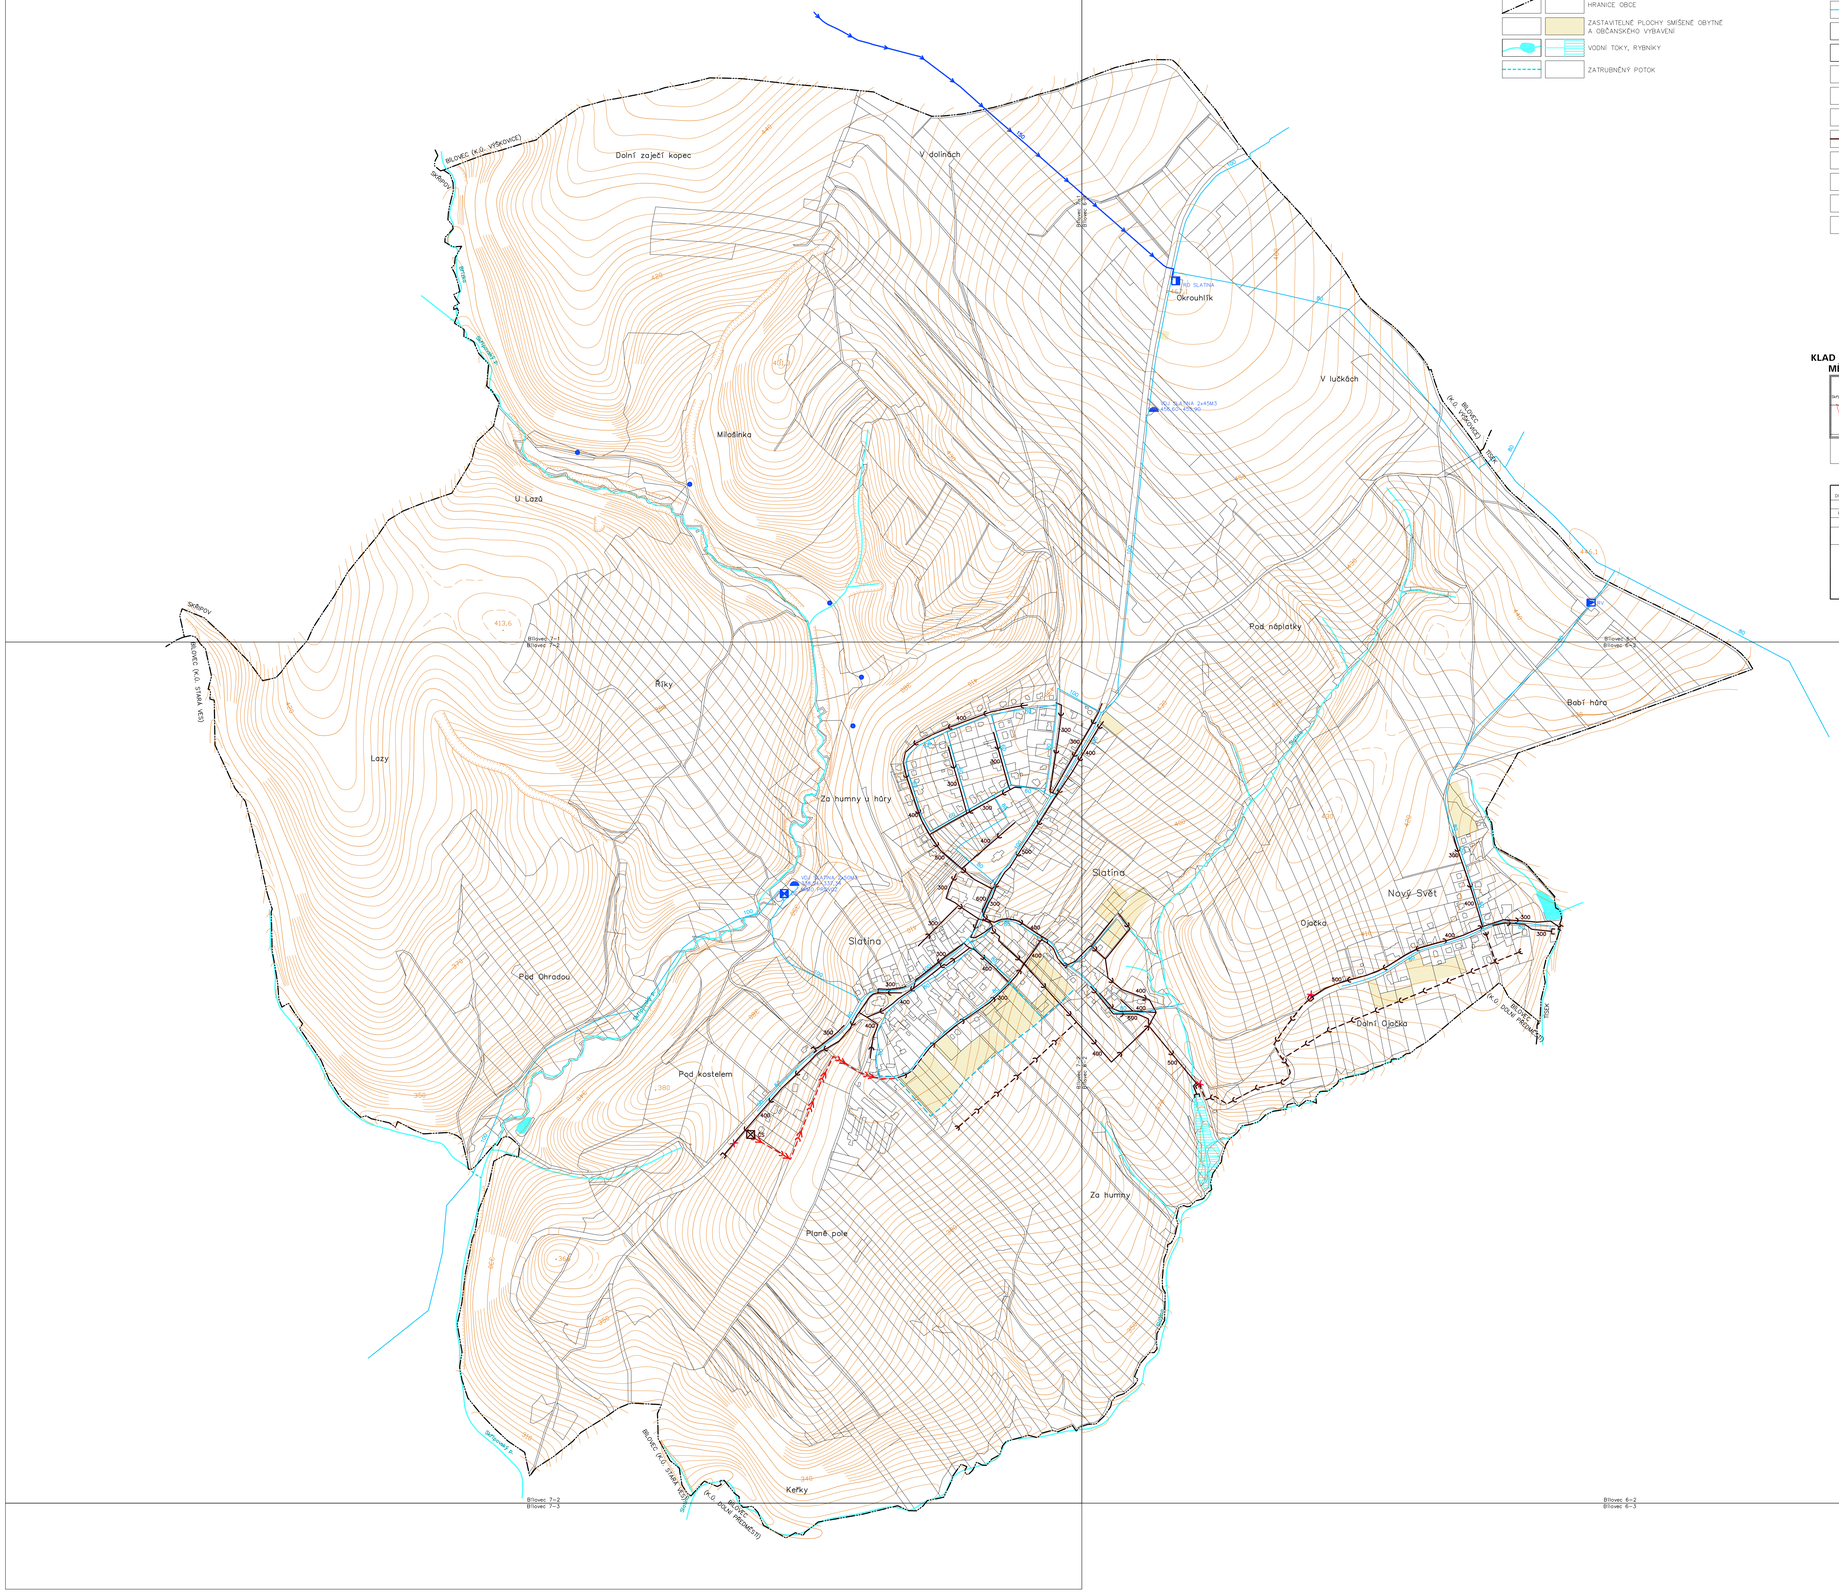


### DOPLŇKOVÉ ÚDAJE

| STAV | NÁVRH | |
|---|---|---|
| | | HRANICE OBCE |
| | | ZASTAVITELNÉ PLOCHY SMÍŠENÉ OBYTNÉ A OBČANSKÉHO VYBAVENÍ |
| | | VODNÍ TOKY, RYBNÍKY |
| | | ZATRUBNĚNÝ POTOK |

| STAV | NÁVRH | |
|---|---|---|
| | | HLAVNÍ ZÁSOBOVACÍ ŘAD PITNÉ VODY |
| | | ŘAD PITNÉ VODY |
| VDJ | | ZEMNÍ VODOJEM |
| RD | | ROZDĚLOVACÍ OBJEKT |
| ČS | | ČERPACÍ STANICE VODY |
| | | VODNÍ ZDROJ |
| RV | | REDUKČNÍ VENTIL |
| | | JEDNOTNÁ KANALIZACE |
| | | VÝTLAČNÁ KANALIZACE |
| | ČS | ČERPACÍ STANICE ODPADNÍCH VOD |
| | | VÝÚSTNÍ OBJEKT KANALIZACE |
| | | PRVEK KE ZRUŠENÍ |

### KLAD MAPOVÝCH SEKCÍ
### MĚŘÍTKA 1:5000

| | |
|---|---|
| 7-1 | 6-1 |
| 7-2 | 6-2 |
| 7-3 | 6-3 |

SEVER

| | |
|---|---|
| OZNAČENÍ DOKUMENTACE | ÚZEMNÍ PLÁN SLATINA |
| OBJEDNATEL | OBEC SLATINA |
| POŘIZOVATEL | MĚSTSKÝ ÚŘAD V BÍLOVO |
| ZHOTOVITEL | ATELIER ARCHPLAN OSTRAVA s.r.o. |


ATELIER ARCHPLAN OSTRAVA s.r.o.
Martinovská 3168, 723 00 Ostrava-Martinov, zeman@archplan.cz


| | | |
|---|---|---|
| ZODPOVĚDNÝ PROJEKTANT: | Ing.Arch.MIROSLAV HUDÁK | |
| URBANISTICKÁ KONCEPCE, KOORDINACE | Ing.Arch.MIROSLAV HUDÁK | ZAKÁZKOVÉ ČÍSLO: 1141/11 |
| DOPRAVNÍ INFRASTRUKTURA | Ing.JIŘÍ DATINSKÝ | |
| TECHNICKÁ INFRASTRUKTURA | Ing.JAROSLAV GAKLAS | EXPEDICE: LEDEN 2014 |
| VYUŽITÍ ÚZEMÍ, PŮDNÍ FOND | Ing.TEREZA NOVAČKOVÁ | |
| ÚZEMNÍ SYSTÉM EKOLOGICKÉ STABILITY | Ing.Arch.MAGDALENA ZEMANOVÁ | |
| DEMOGRAFIE, ŽIVOTNÍ PROSTŘEDÍ | RNDr.MILAN POLEDNÍK | MĚŘÍTKO: 1:5000 |
| SPOLUPRÁCE | Mgr.KAREL ZEMAN | |