




ÚZEMNÍ PLÁN SLATINA

- ODŮVODNĚNÍ NÁVRHU

II.2.c) VÝKRES PŘEDPOKLÁDANÝCH ZÁBORŮ PŮDNIHO FONDU


- HRANICE BONTNÍCH PŮDNĚ EKOLOGICKÝCH JEDNOTEK
 - 74700 KÓD BPEJ
 - 23 KÓD LESNÍHO POZEMKU
 - 2 TRÍDA OCHRANY BPEJ
 - ODVODNĚNÝ POZEMEK
 - HLAVNÍ ODVODNĚVAČÍ ZAŘÍZENÍ
 - OCHRANNÉ PÁSMO POZEMKŮ URČENÝCH K PLNĚNÍ FUNKCE LESA
 - ORNÁ PŮDA
 - ZAHRADY
 - TRVALÉ TRAVNÍ POROSTY
 - NEZEMĚDĚLSKÉ POZEMKY
- POZNÁMKA: DRUHY POZEMKŮ JSOU PŘEVZATY Z ÚDAJŮ V KATASTRU NEMOVITOSTÍ

- HRANICE OBCE
- HRANICE ZASTAVĚNÉHO ÚZEMÍ
- OHRANČENÍ PLOCH K ZÁBORU – NÁVRH
- 1 ČÍSLO PLOCHY K ZÁBORU – NÁVRH
- SB PLOCHY SMÍŠENÉ OBYTNÉ
- OV PLOCHY OBČANSKÉHO VYBAVENÍ
- OH PLOCHY OBČANSKÉHO VYBAVENÍ – HRBITOV

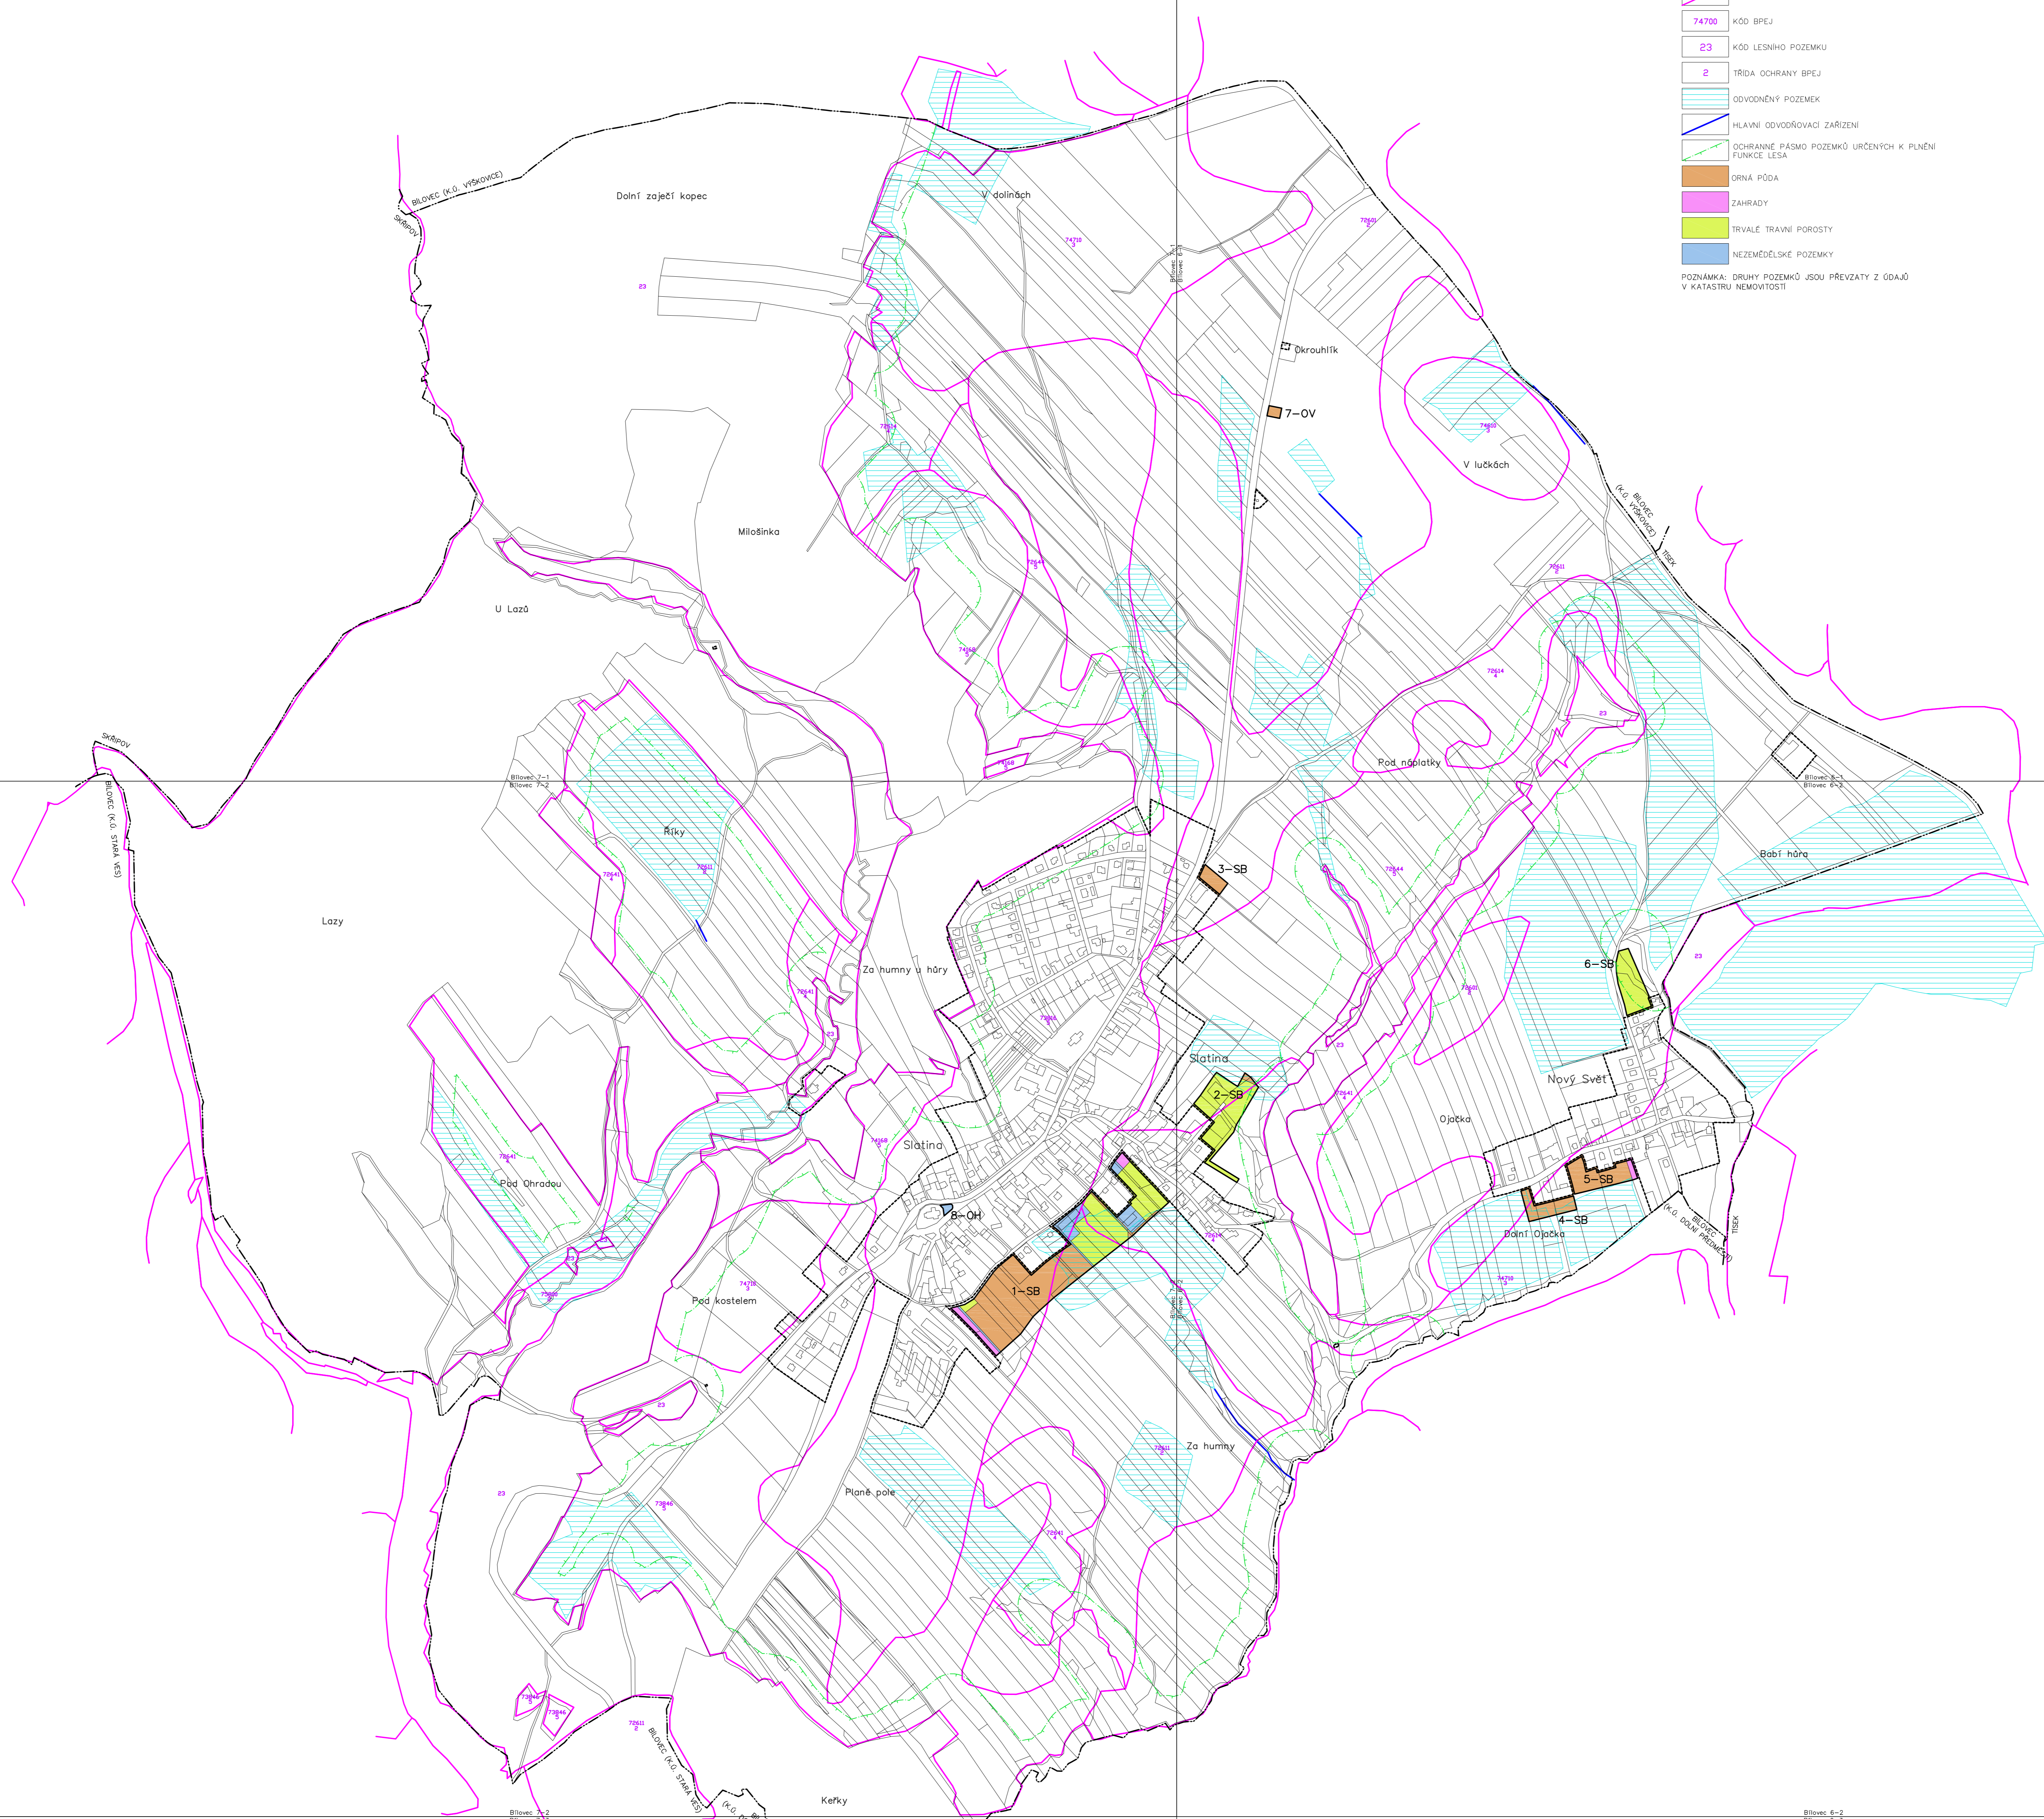

**KLAD MAPOVÝCH SEKCI
MĚŘITKA 1:5000**

7-1	6-1
7-2	6-2
7-3	6-3

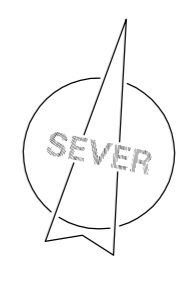

SEZNAM OBJEMNOSTI:	SEZNAM PLOCH ÚZEMNÍHO PLÁNU:	ATELIER ARCHPLAN OSTRAVA s.r.o. Masarova 1168, 722 00 Ostrava-Heřtův Brod IČO: 252 22 123	ZADÁVATEL: MĚSTSKÝ ÚŘAD V SLATINĚ Městský úřad Slatina, Masarova 1168, 722 00 Ostrava-Heřtův Brod IČO: 252 22 123
POŘIZOVATEL: MĚSTSKÝ ÚŘAD V SLATINĚ Městský úřad Slatina, Masarova 1168, 722 00 Ostrava-Heřtův Brod IČO: 252 22 123	PROJEKTOVATEL: ATELIER ARCHPLAN OSTRAVA s.r.o. Masarova 1168, 722 00 Ostrava-Heřtův Brod IČO: 252 22 123		
ZADÁVATEL: MĚSTSKÝ ÚŘAD V SLATINĚ Městský úřad Slatina, Masarova 1168, 722 00 Ostrava-Heřtův Brod IČO: 252 22 123		PROJEKTOVATEL: ATELIER ARCHPLAN OSTRAVA s.r.o. Masarova 1168, 722 00 Ostrava-Heřtův Brod IČO: 252 22 123	SPRÁVCE: MĚSTSKÝ ÚŘAD V SLATINĚ Městský úřad Slatina, Masarova 1168, 722 00 Ostrava-Heřtův Brod IČO: 252 22 123