# VELKÉ ALBRECHTICE

## ÚZEMNÍ PLÁN - ÚPLNÉ ZNĚNÍ PO ZMĚNĚ Č. 1

## I.2.c) HLAVNÍ VÝKRES - KONCEPCE DOPRAVNÍ INFRASTRUKTURY

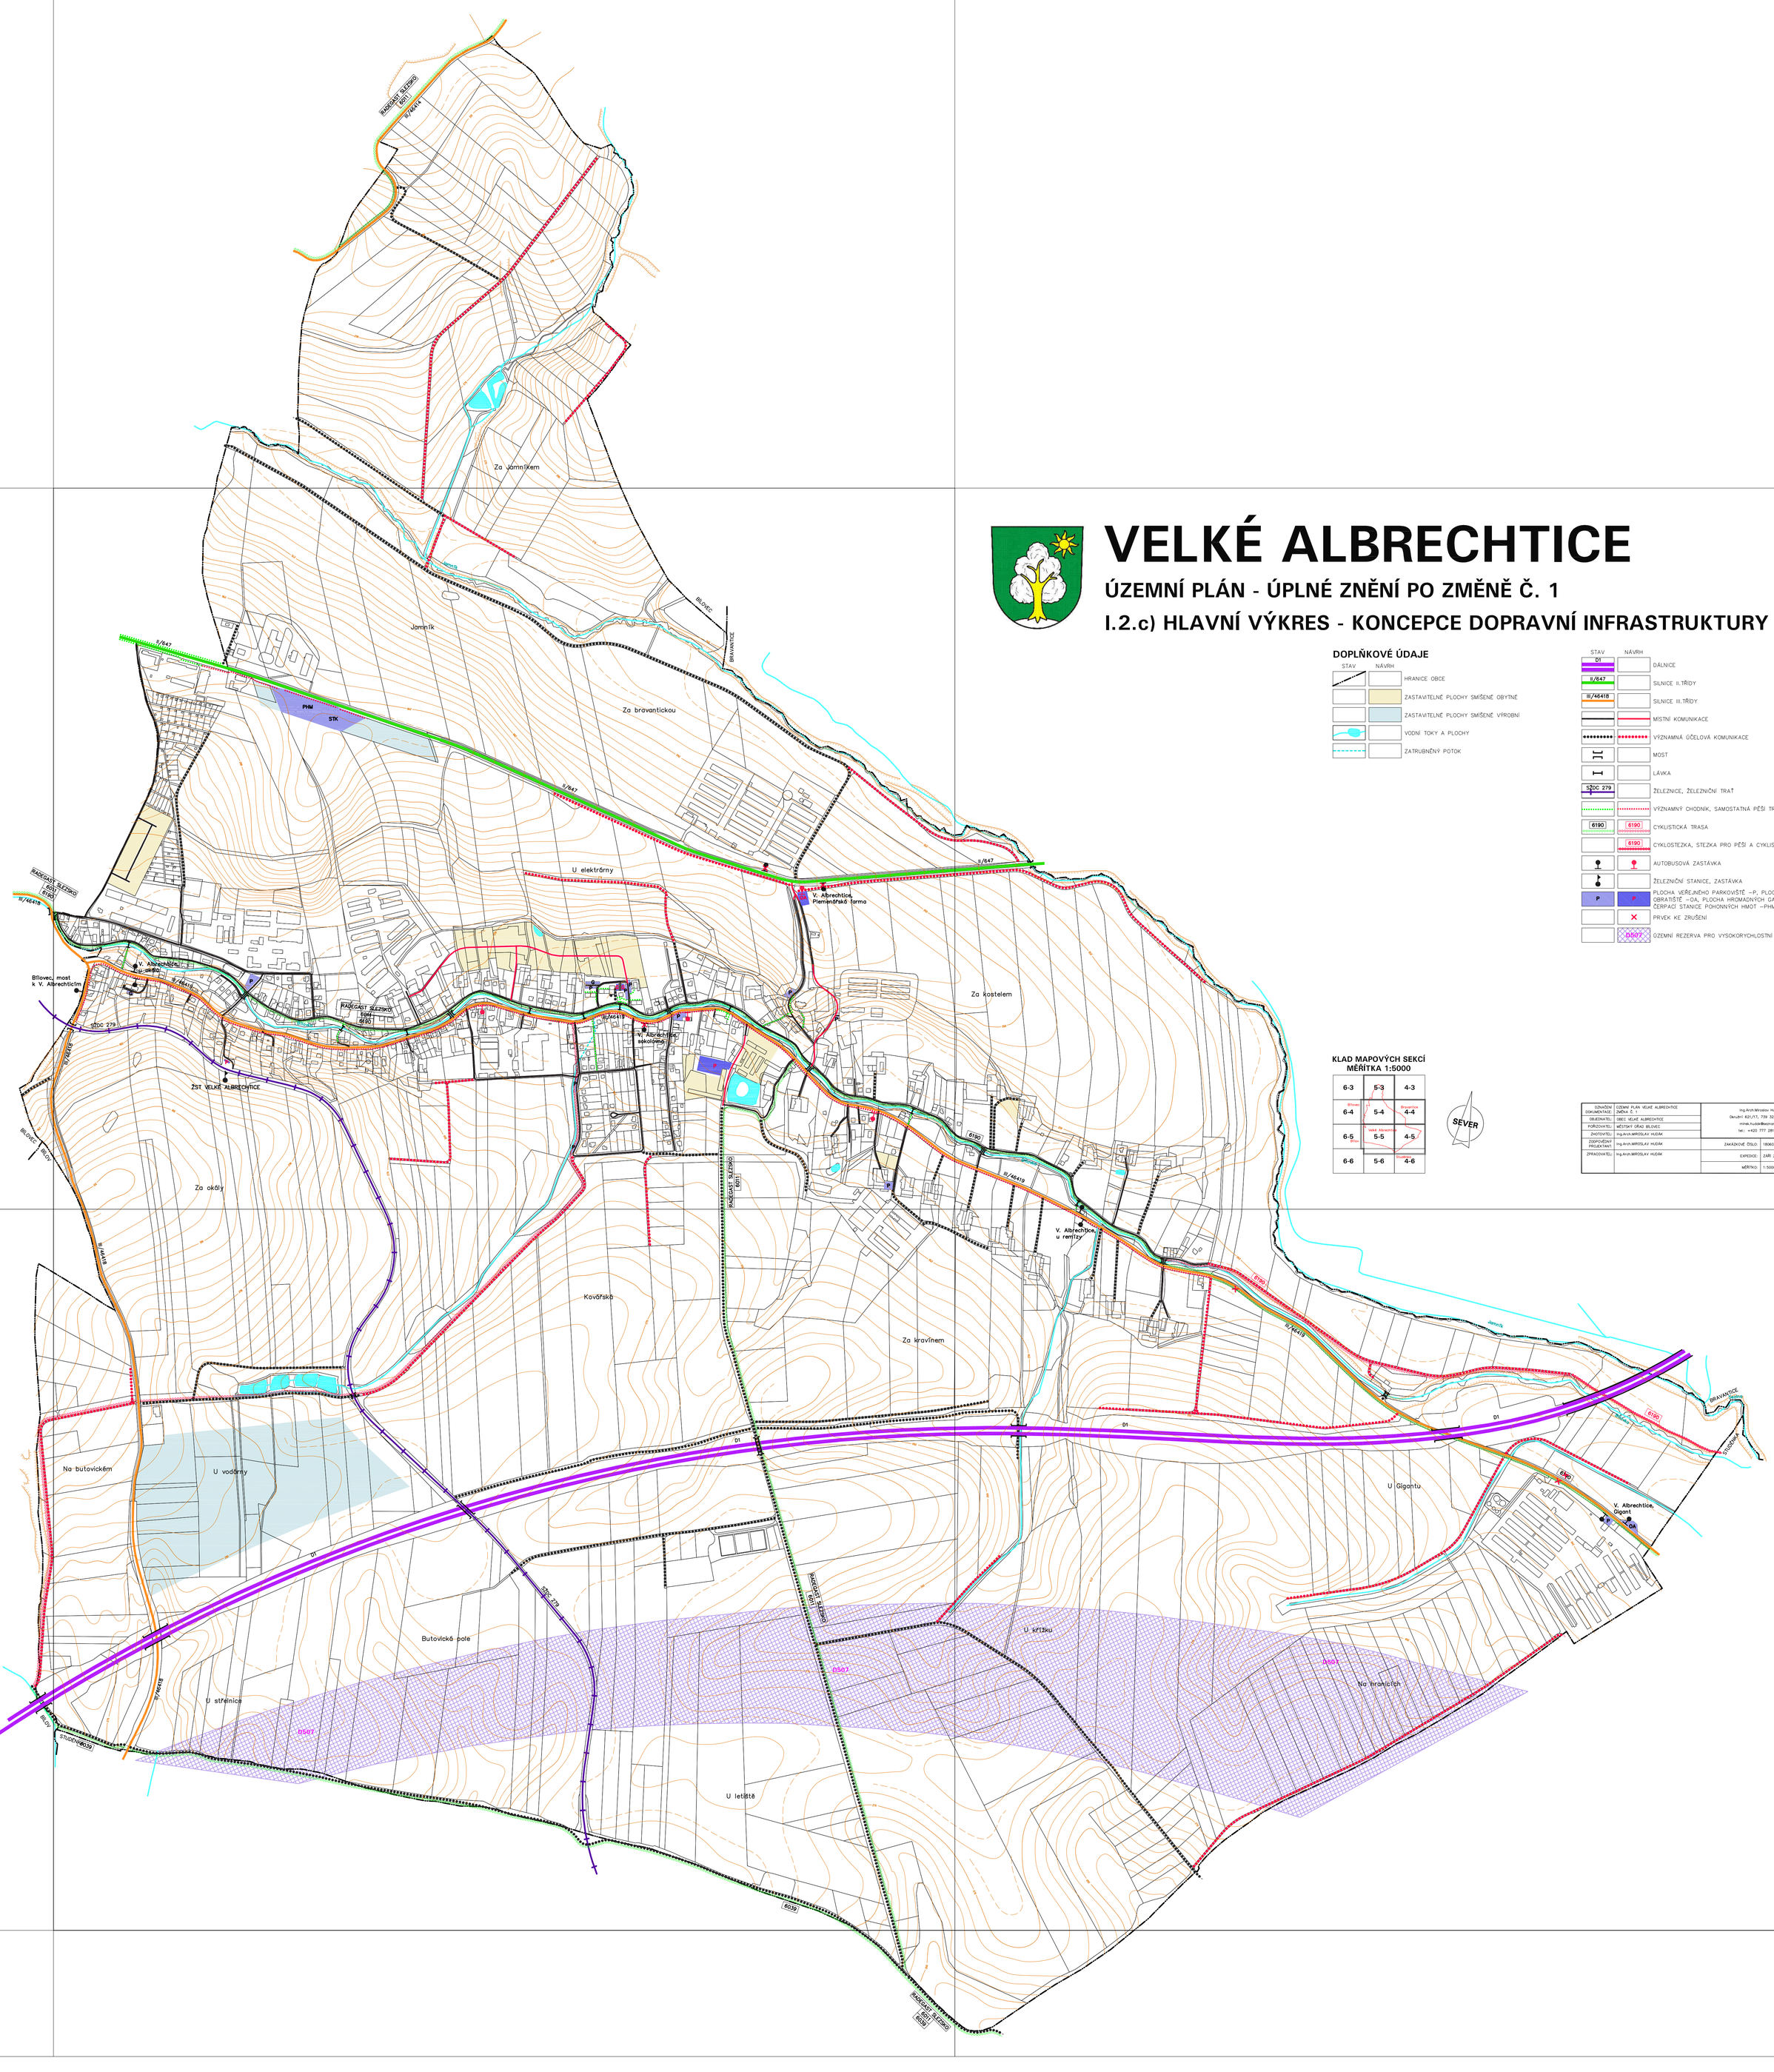


**DOPLŇKOVÉ ÚDAJE**

| STAV | NÁVRH | |
|---|---|---|
| | | HRANICE OBCE |
| | | ZASTAVITELNÉ PLOCHY SMÍŠENÉ OBYTNÉ |
| | | ZASTAVITELNÉ PLOCHY SMÍŠENÉ VÝROBNÍ |
| | | VODNÍ TOKY A PLOCHY |
| | | ZATRUBNĚNÝ POTOK |

| STAV | NÁVRH | |
|---|---|---|
| D1 | | DÁLNICE |
| II/647 | | SILNICE II. TŘÍDY |
| III/46418 | | SILNICE III. TŘÍDY |
| | | MÍSTNÍ KOMUNIKACE |
| | | VÝZNAMNÁ ÚČELOVÁ KOMUNIKACE |
| | | MOST |
| | | LÁVKA |
| SŽDC 279 | | ŽELEZNICE, ŽELEZNIČNÍ TRAŤ |
| | | VÝZNAMNÝ CHODNÍK, SAMOSTATNÁ PĚŠÍ TRASA |
| 6190 | 6190 | CYKLISTICKÁ TRASA |
| | 6190 | CYKLOSTEZKA, STEZKA PRO PĚŠÍ A CYKLISTY |
| | | AUTOBUSOVÁ ZASTÁVKA |
| | | ŽELEZNIČNÍ STANICE, ZASTÁVKA |
| P | P | PLOCHA VEŘEJNÉHO PARKOVIŠTĚ –P, PLOCHA AUTOBUSOVÉHO OBRATIŠTĚ –OA, PLOCHA HROMADNÝCH GARÁŽÍ –G, PLOCHA ČERPACÍ STANICE POHONNÝCH HMOT –PHM |
| | × | PRVEK KE ZRUŠENÍ |
| | 0507 | ÚZEMNÍ REZERVA PRO VYSOKORYCHLOSTNÍ TRAŤ |

**KLAD MAPOVÝCH SEKCÍ**
**MĚŘÍTKA 1:5000**

| | | |
|---|---|---|
| 6-3 | 5-3 | 4-3 |
| 6-4 | 5-4 | 4-4 |
| 6-5 | 5-5 | 4-5 |
| 6-6 | 5-6 | 4-6 |

SEVER

| | | |
|---|---|---|
| OZNAČENÍ DOKUMENTACE | ÚZEMNÍ PLÁN VELKÉ ALBRECHTICE ZMĚNA Č. 1 | Ing.Arch.Miroslav Hudák<br>Okružní 621/17, 739 32 Vratimov<br>mirek.hudak@seznam.cz<br>tel.: +420 777 281 846 |
| OBJEDNATEL: | OBEC VELKÉ ALBRECHTICE | |
| POŘIZOVATEL: | MĚSTSKÝ ÚŘAD BÍLOVEC | |
| ZHOTOVITEL: | Ing.Arch.MIROSLAV HUDÁK | |
| ZODPOVĚDNÝ PROJEKTANT: | Ing.Arch.MIROSLAV HUDÁK | ZAKÁZKOVÉ ČÍSLO: 180603 |
| ZPRACOVATEL: | Ing.Arch.MIROSLAV HUDÁK | EXPEDICE: ZÁŘÍ 2019 |
| | | MĚŘÍTKO: 1:5000 |