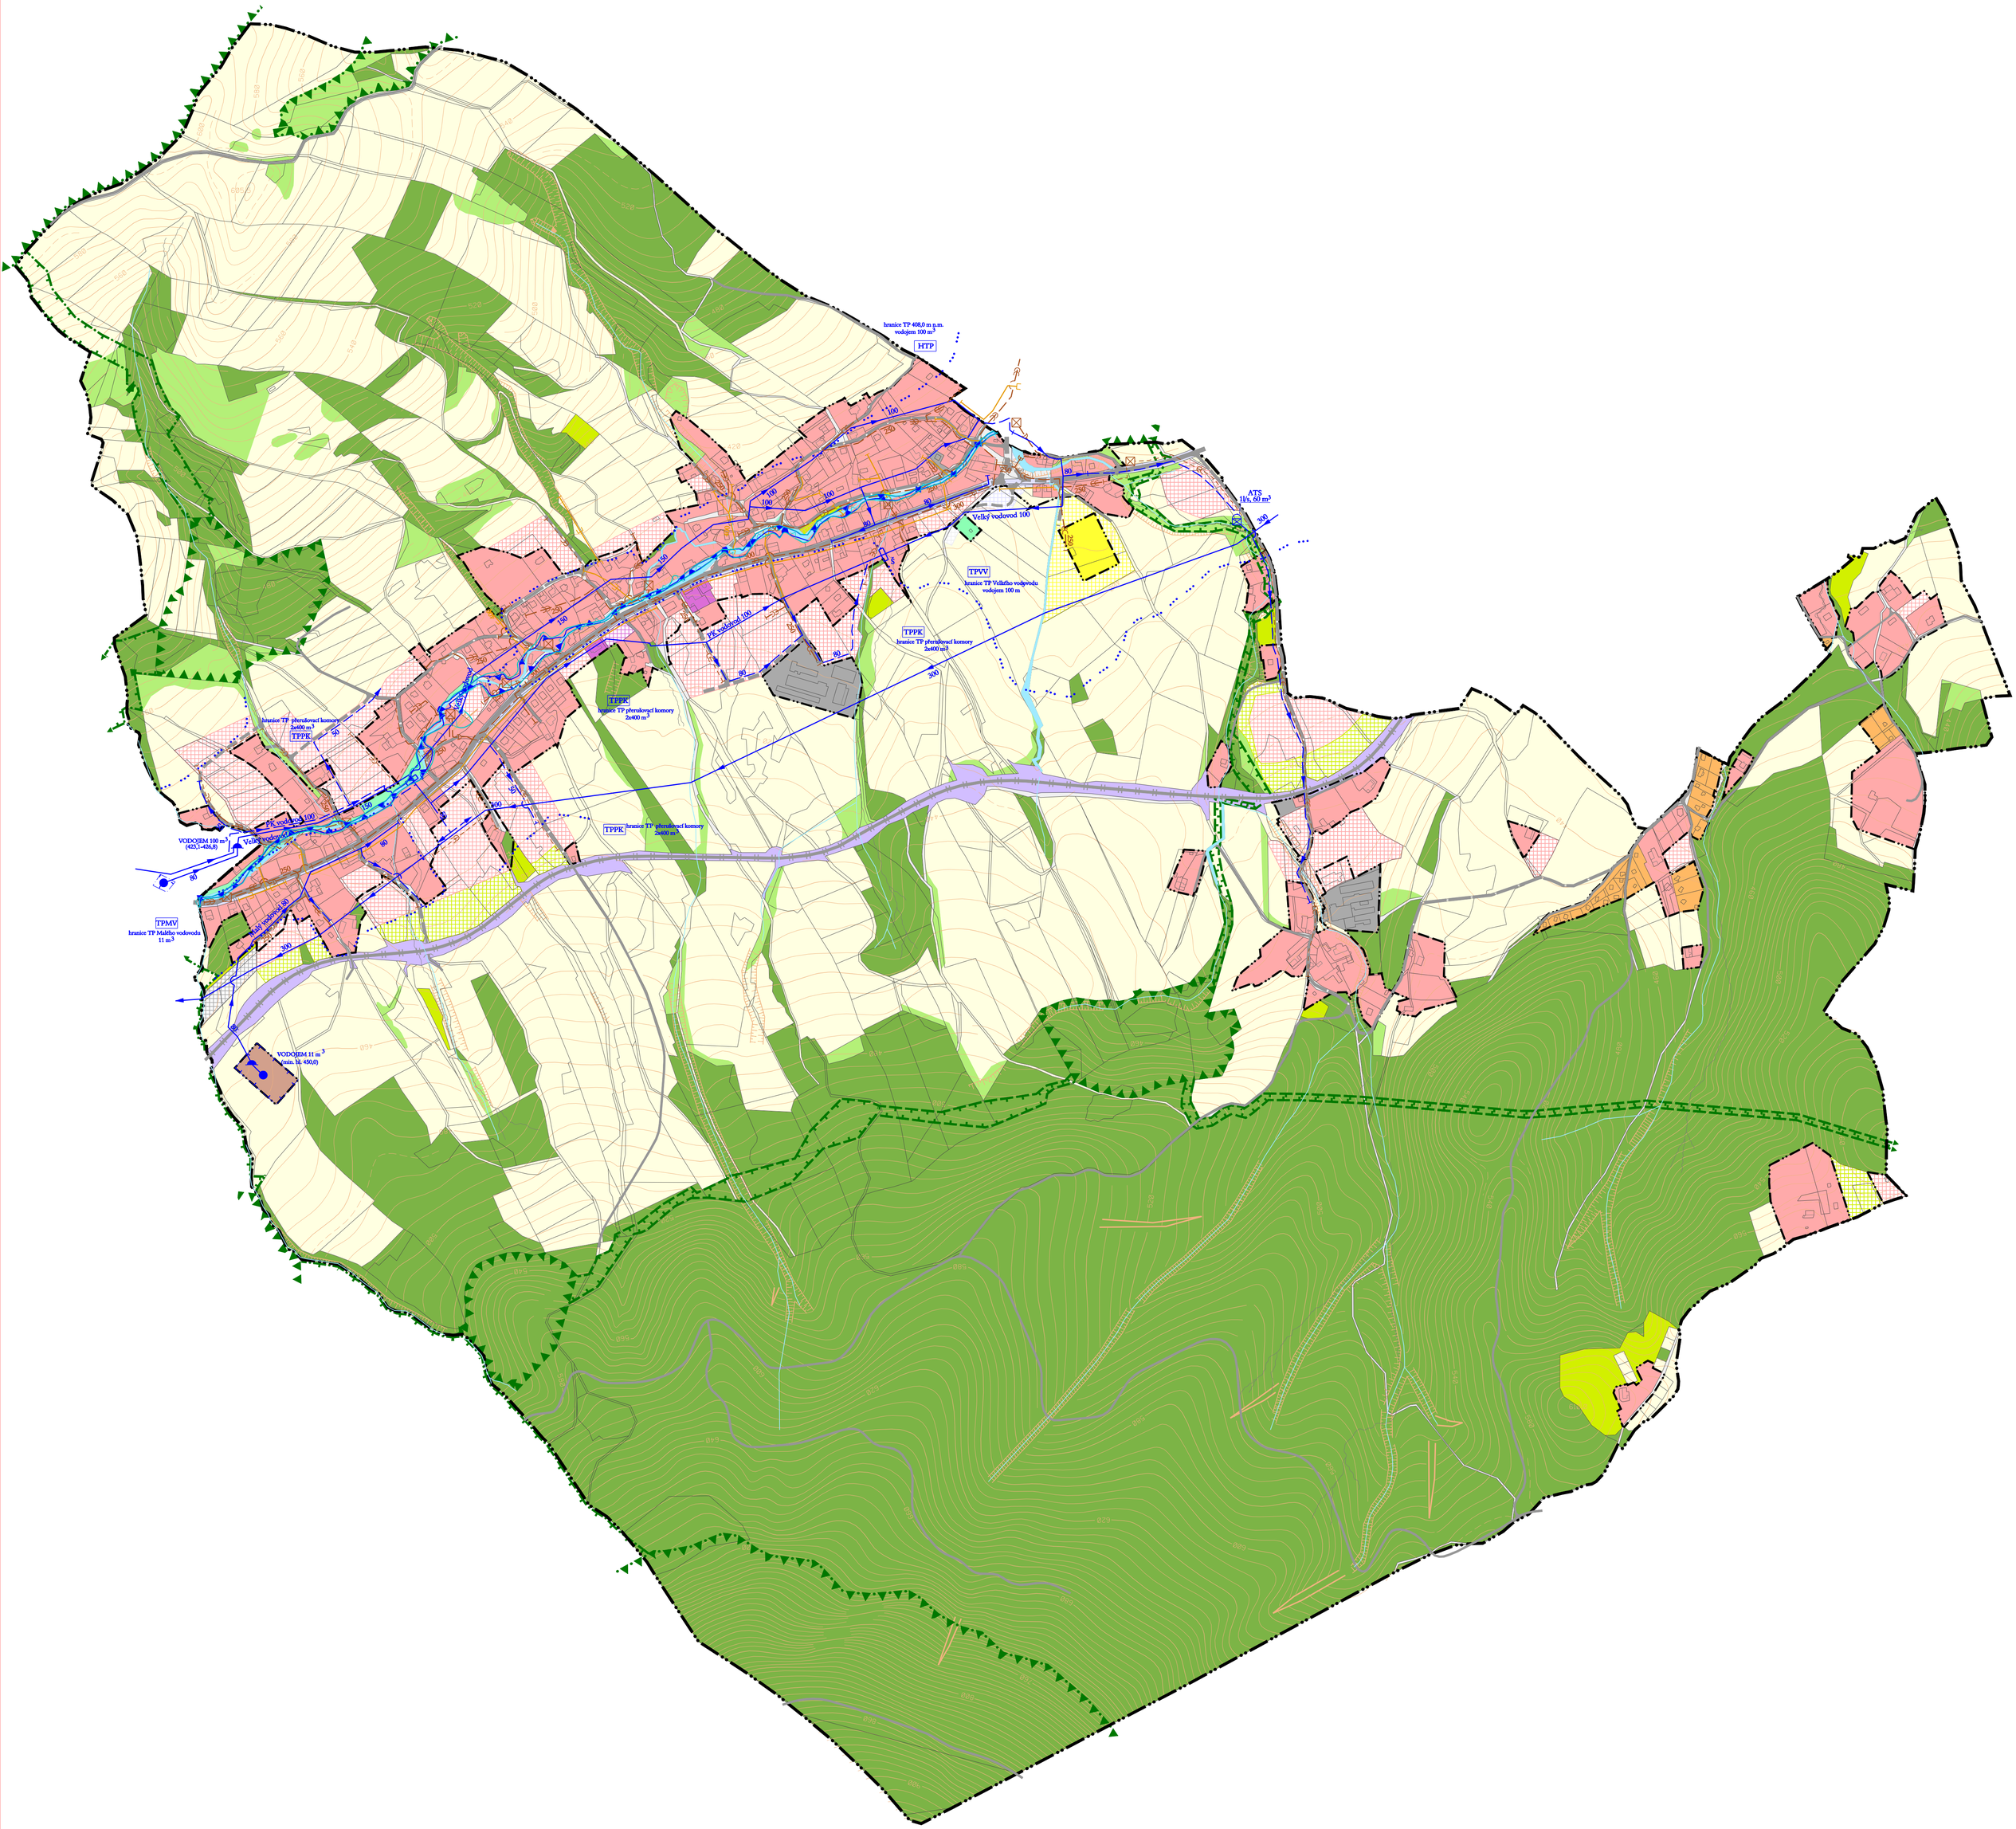
hranice TP 408,0 m n.m.
vodojem 100 m³
HTP
ATS
1l/s, 60 m³
Velký vodovod 100
TPVV
hranice TP Velkého vodovodu
vodojem 100 m
TPPK
hranice TP přerušovací komory
2x400 m³
PK vodovod 100
TPPK
hranice TP přerušovací komory
2x400 m³
TPPK
hranice TP přerušovací komory
2x400 m³
TPPK
hranice TP přerušovací komory
2x400 m³
VODOJEM 100 m³
(425,1-426,0)
Velký vodovod 80
TPMV
hranice TP Malého vodovodu
11 m³
Malý vodovod 80
VODOJEM 11 m³
(min. hl. 450,0)