


RYBÍ

ÚZEMNÍ PLÁN


1 : 5 000

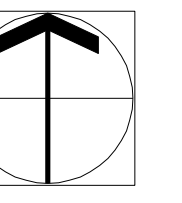

Záznam o účinnosti: Územní plán Rybí	
Správní orgán, který ÚP vydal: Zastupitelstvo obce Rybí	
Datum nabytí účinnosti:	
Podizovatel: MěÚ Nový Jičín Odbor územního plánování a stavebního řádu	Otisk úředního razítka:
Oprávněná úřední osoba: Ing. Hana Zubková, referent	Podpis:

GRAFICKÁ LEGENDA

stav	návrh	úz.rezervy	
			zastavitelné plochy
			vodní a vodohospodářské plochy
			vodní toky
			kanalizace splašková
			kanalizace dešťová
			čistírna odpadních vod
			hranice řešeného území

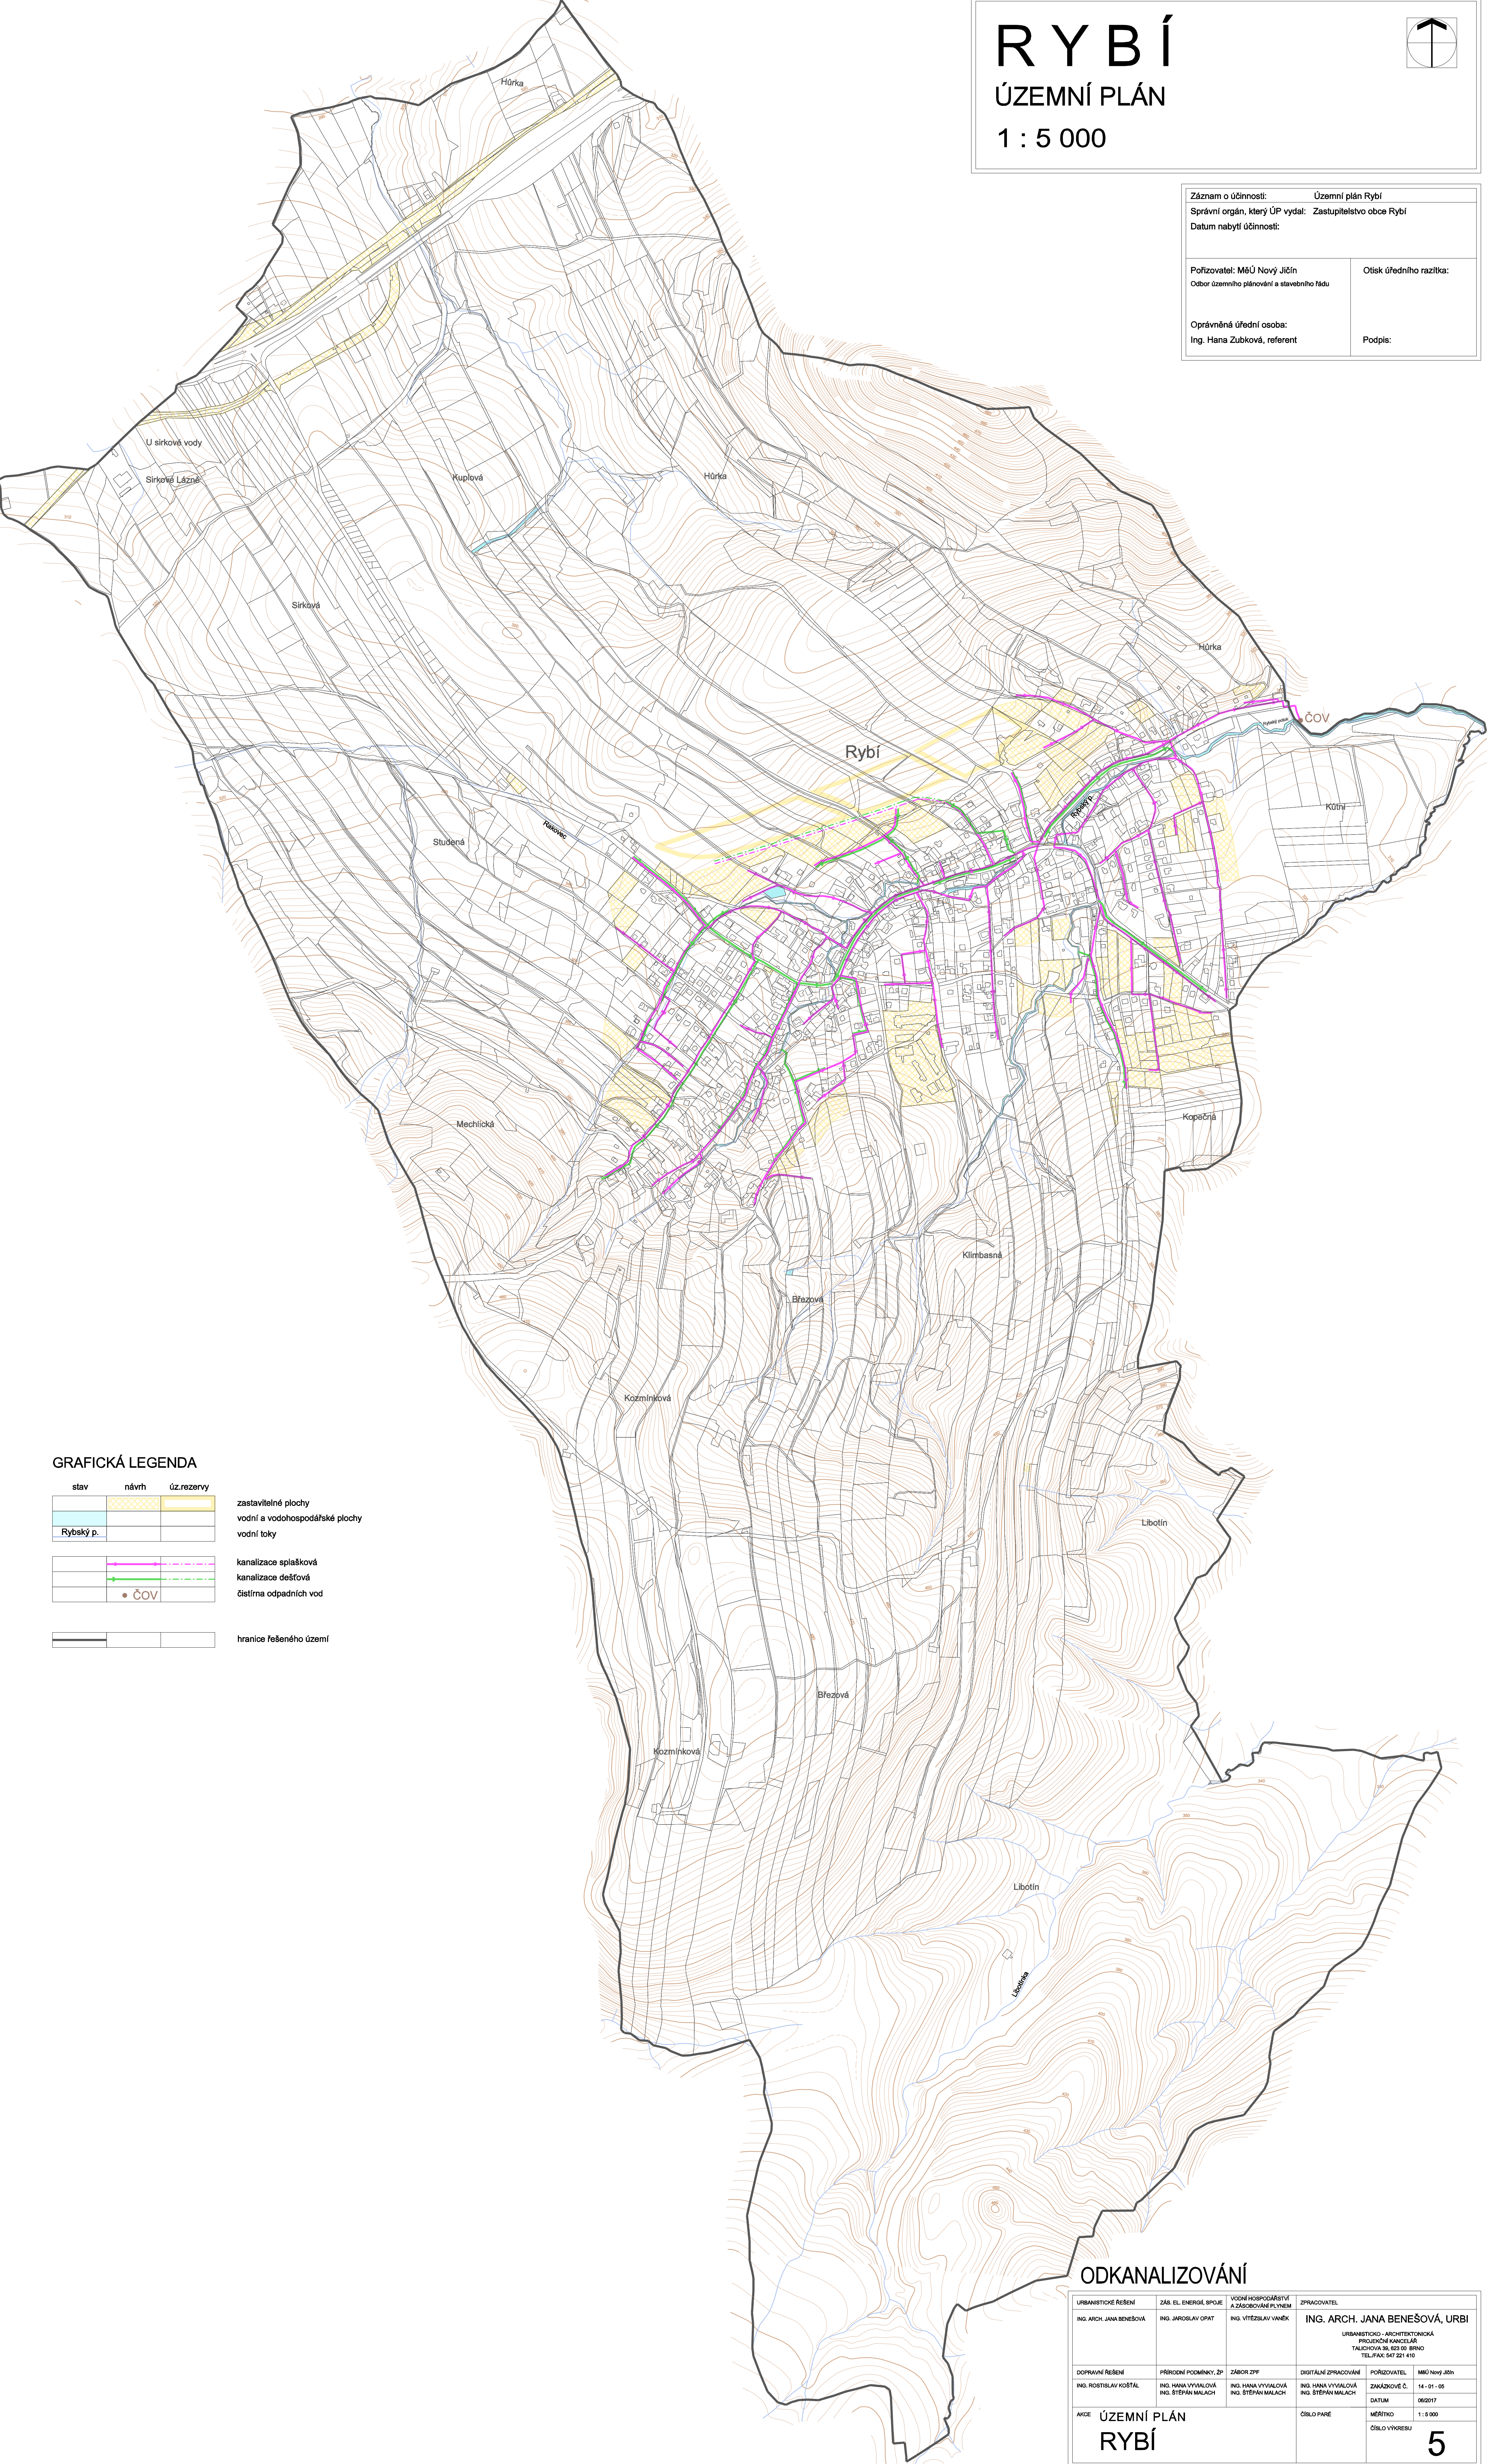

ODKANALIZOVÁNÍ

URBANISTICKÉ ŘEŠENÍ ING. ARCH. JANA BENEŠOVÁ	ZÁB. EL. ENERGIÍ, SPOJ. A ZÁSOBOVÁNÍ PLYNEM ING. JAROSLAV OPAT	VODNÍ HOSPODÁŘSTVÍ A ZÁSOBOVÁNÍ PLYNEM ING. VITĚZSLAV VANĚK	ZPRACOVATEL ING. ARCH. JANA BENEŠOVÁ, URBI
DOPRAVNÍ ŘEŠENÍ ING. ROBTISLAV KOŠTÁL	PŘÍRODNÍ PODMÍNKY, ŽP ING. HANA VYVALOVÁ ING. ŠTEPÁN MALACH	ZÁBOR ŽPF ING. HANA VYVALOVÁ ING. ŠTEPÁN MALACH	URBANISTICKO-ARCHITECTONICKÁ PROJEKČNÍ KANCELÁŘ TALCHOVA 36, 623 00 BRNO TEL./FAX: 547 221 410
AKCE ÚZEMNÍ PLÁN RYBÍ	POŘIZOVATEL MěÚ Nový Jičín	DATUM 06/2017	ZAKÁZKOVÉ Č. 14-01-05
	ČÍSLO PANE 1:5 000	MĚŘÍTKO 1:5 000	ČÍSLO VÝKRESU 5