



# RYBÍ

## ÚZEMNÍ PLÁN

### 1 : 5 000

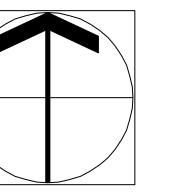

Záznam o účinnosti: Územní plán Rybí	
Správní orgán, který ÚP vydal: Zastupitelstvo obce Rybí	
Datum nabytí účinnosti:	
Pořizovatel: MěÚ Nový Jičín Odd. územního plánování a stavebního řádu	Otisk úředního razítka:
Oprávněná úřední osoba: Ing. Hana Zubková, referent	Podpis:

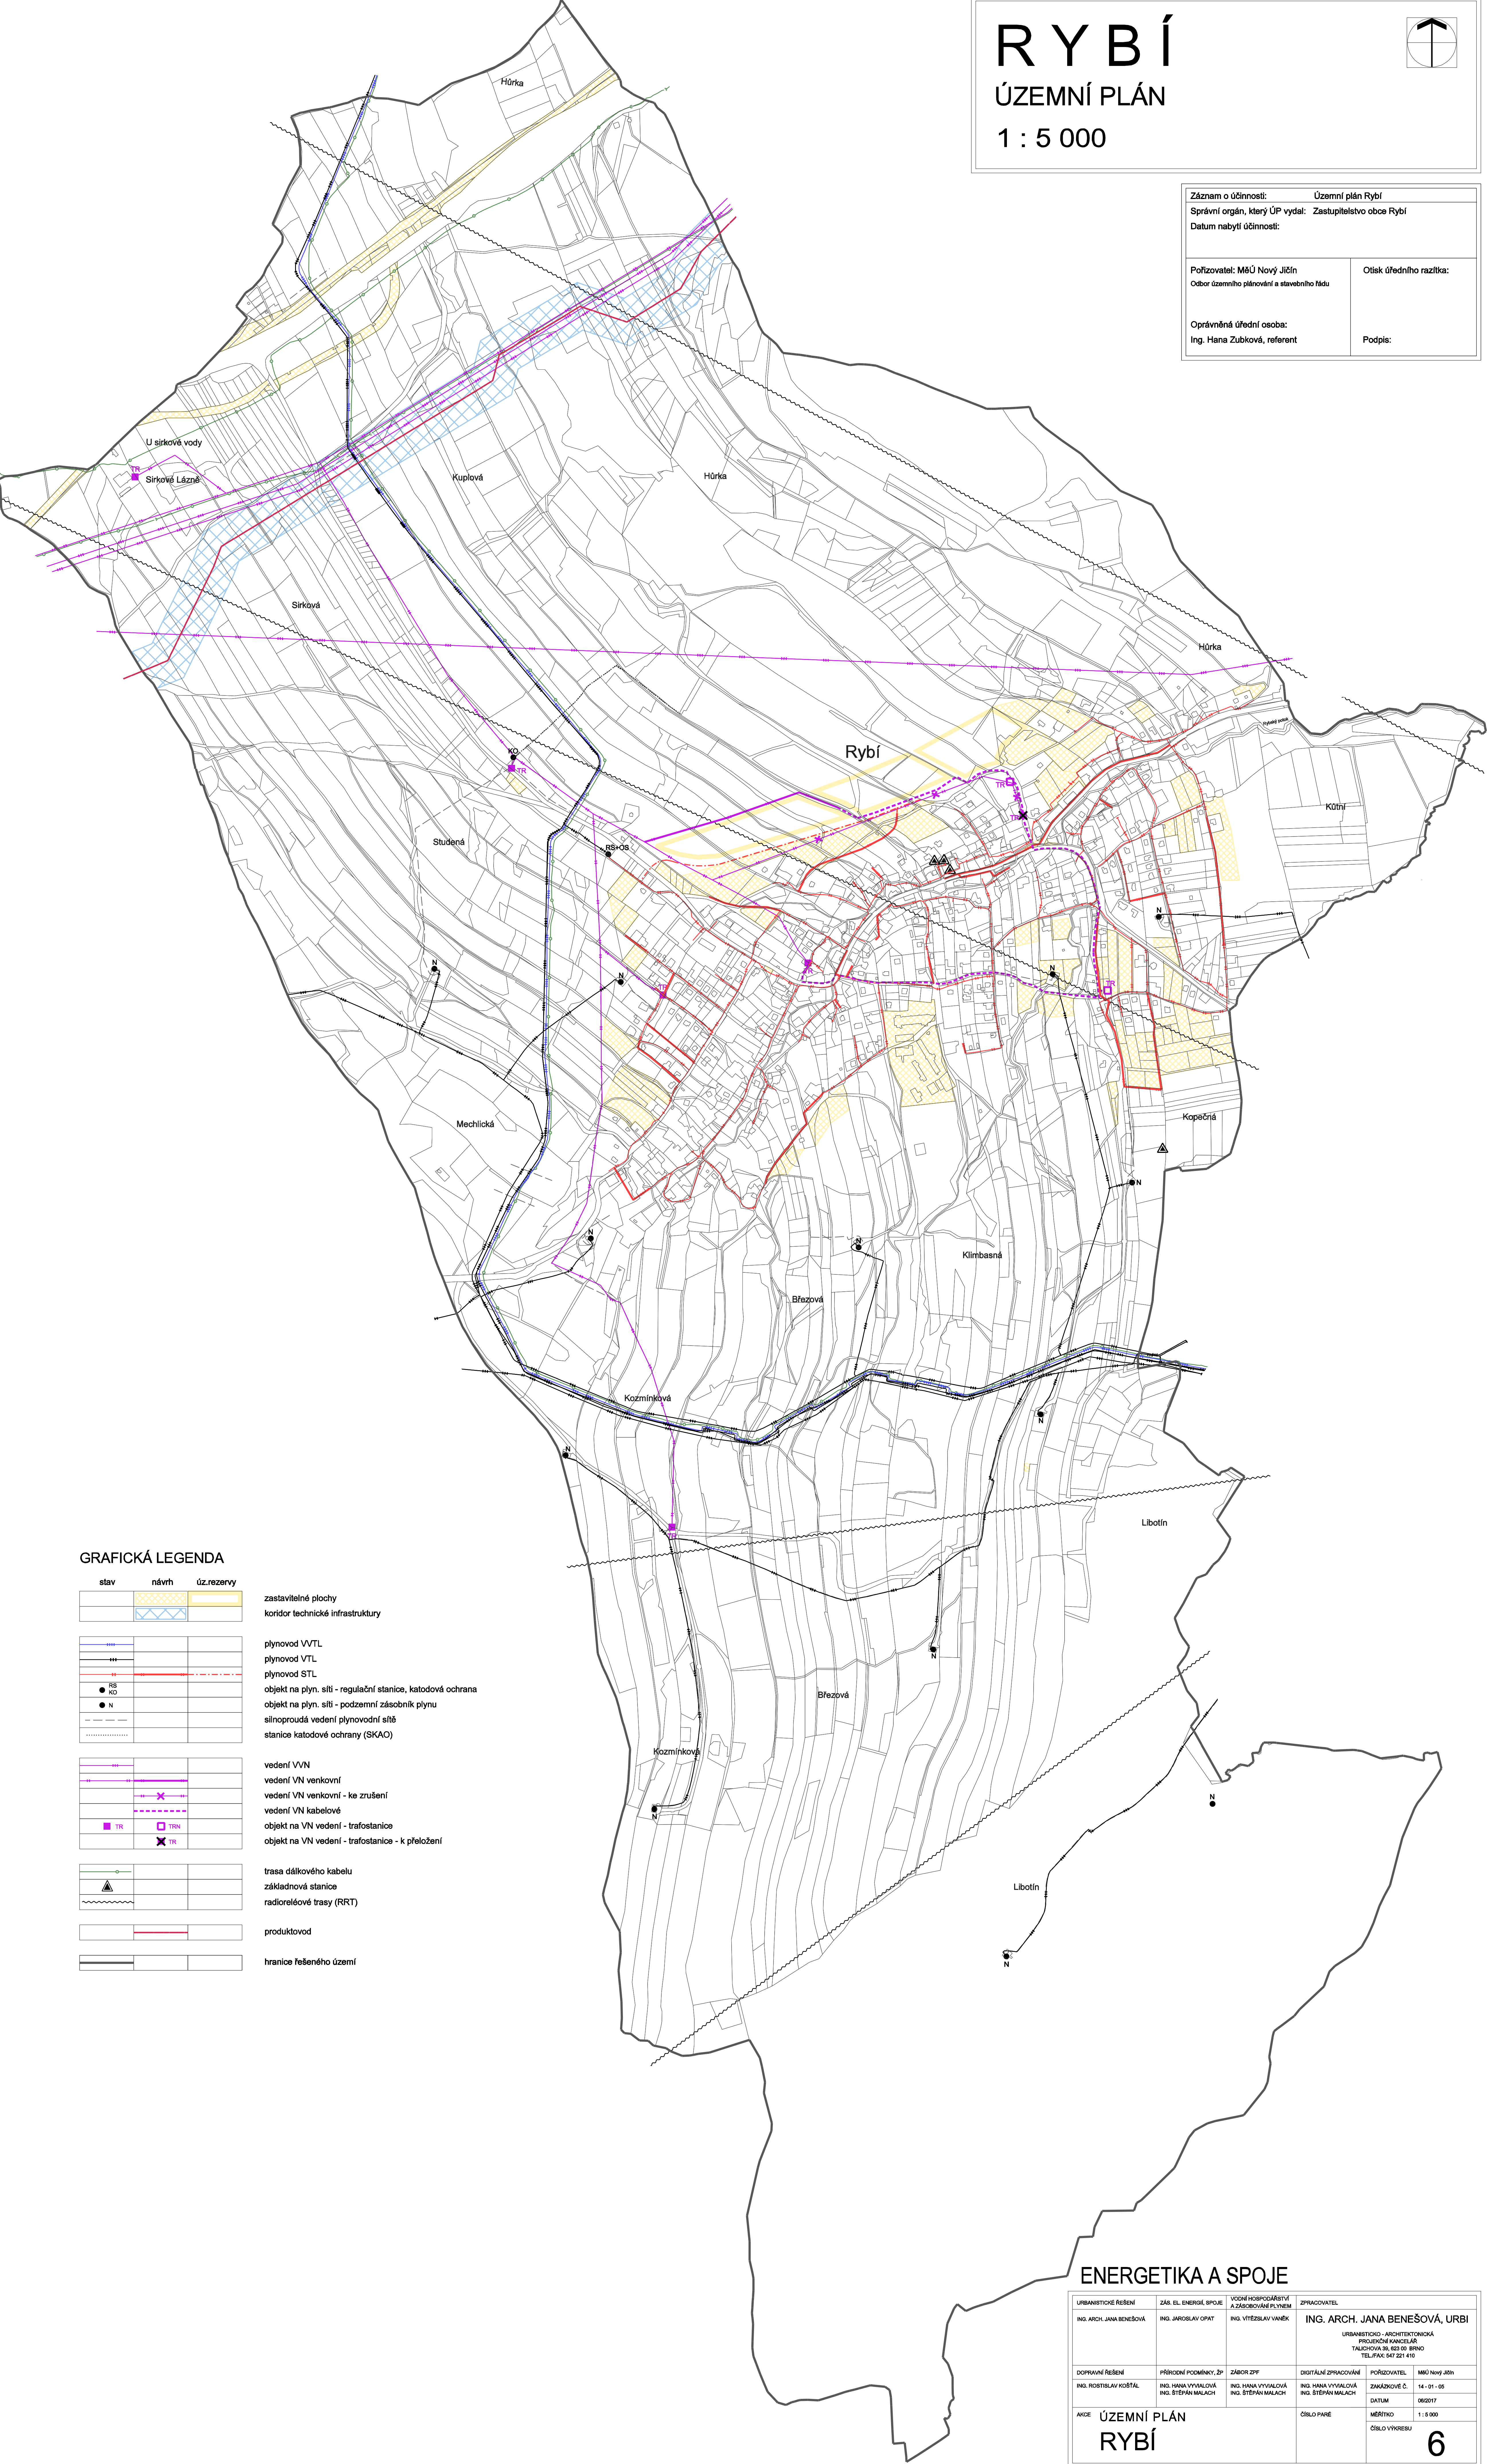

#### GRAFICKÁ LEGENDA

stav	návrh	úz.rezervy	
[Symbol]	[Symbol]	[Symbol]	zastavitelné plochy
[Symbol]	[Symbol]	[Symbol]	koridor technické infrastruktury
[Symbol]	[Symbol]	[Symbol]	plynovod VVTL
[Symbol]	[Symbol]	[Symbol]	plynovod VTL
[Symbol]	[Symbol]	[Symbol]	plynovod STL
[Symbol]	[Symbol]	[Symbol]	objekt na plyn. síti - regulační stanice, katodová ochrana
[Symbol]	[Symbol]	[Symbol]	objekt na plyn. síti - podzemní zásobník plynu
[Symbol]	[Symbol]	[Symbol]	silnoproudá vedení plynovodní sítě
[Symbol]	[Symbol]	[Symbol]	stanice katodové ochrany (SKAO)
[Symbol]	[Symbol]	[Symbol]	vedení VN
[Symbol]	[Symbol]	[Symbol]	vedení VN venkovní
[Symbol]	[Symbol]	[Symbol]	vedení VN venkovní - ke zrušení
[Symbol]	[Symbol]	[Symbol]	vedení VN kabelové
[Symbol]	[Symbol]	[Symbol]	objekt na VN vedení - trafostanice
[Symbol]	[Symbol]	[Symbol]	objekt na VN vedení - trafostanice - k přeložení
[Symbol]	[Symbol]	[Symbol]	trasa dálkového kabelu
[Symbol]	[Symbol]	[Symbol]	základnová stanice
[Symbol]	[Symbol]	[Symbol]	radioreléové trasy (RRT)
[Symbol]	[Symbol]	[Symbol]	produktovod
[Symbol]	[Symbol]	[Symbol]	hranice řešeného území

#### ENERGETIKA A SPOJE

URBANISTICKÉ ŘEŠENÍ ING. ARCH. JANA BENEŠOVÁ	ZÁS. EL. ENERGIÍ, SPOJE ING. JAROSLAV OPAT	VEDNÍ HOSPODÁŘSTVÍ A ZÁSOBOVÁNÍ PLYNEM ING. VITĚZSLAV VANĚK	ZPRACOVATEL ING. ARCH. JANA BENEŠOVÁ, URBI URBANISTICKO - ARCHITECTONICKÁ PROJEKČNÍ KANCELÁŘ TALCHOVA 36, 623 00 BRNO TEL./FAX: 547 221 410
DOPRAVNÍ ŘEŠENÍ ING. ROSTISLAV KOŠTAL	PŘÍRODNÍ PODMÍNKY, ŽP ING. HANA VYVALOVÁ ING. ŠTEPÁN MALACH	ZÁBOR ŽPF ING. HANA VYVALOVÁ ING. ŠTEPÁN MALACH	DIGITÁLNÍ ZPRACOVÁNÍ ING. HANA VYVALOVÁ ING. ŠTEPÁN MALACH
AKCE <b>ÚZEMNÍ PLÁN RYBÍ</b>	POŘIZOVATEL MěÚ Nový Jičín	ZAKÁZKOVÉ Č. 14-01-05	DATUM 06/2017
	MĚŘITKO 1:5 000	ČÍSLO PÁNE	ČÍSLO VÝKRESU <b>6</b>