

ÚZEMNÍ PLÁN HEŘMÁNKY



ZÁSOBOVÁNÍ VODOU

stav	návrh	
		vodovodní přívaděč
		vodovod zásobovací
		vodojem
		čerpací stanice vododovů
		úpravna vody
		vodní zdroj
		hydroforová stanice

ODKANALIZOVÁNÍ

stav	návrh	
		kanalizace splašková výtlačná
		kanalizace splašková gravitační
		kanalizace dešťová
		čerpací stanice kanalizace
		čistírna odpadních vod

ZASTAVĚNÉ ÚZEMÍ



	zastavěné území dle zákona č. 183/2006 Sb.
--	--

ZASTAVITELNÉ PLOCHY, PLOCHY PŘESTAVBY A PLOCHY ÚZEMNÍCH REZERV

stav	návrh	
		zastavitelné plochy, plochy přestavby
		označení zastavitelných ploch
		označení ploch přestavby
		plochy územních rezerv

INFORMATIVNÍ ÚDAJE

	hranice katastrálních území
	hranice řešeného území (= hranice k.ú. Heřmanky nad Odrou)
	významný vodní tok
	ostatní vodní toky
	ostatní vodní toky zatrubněné
	protipovodňová hráz
	vodní plochy

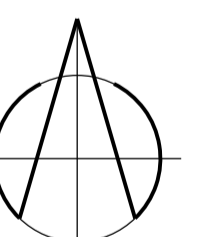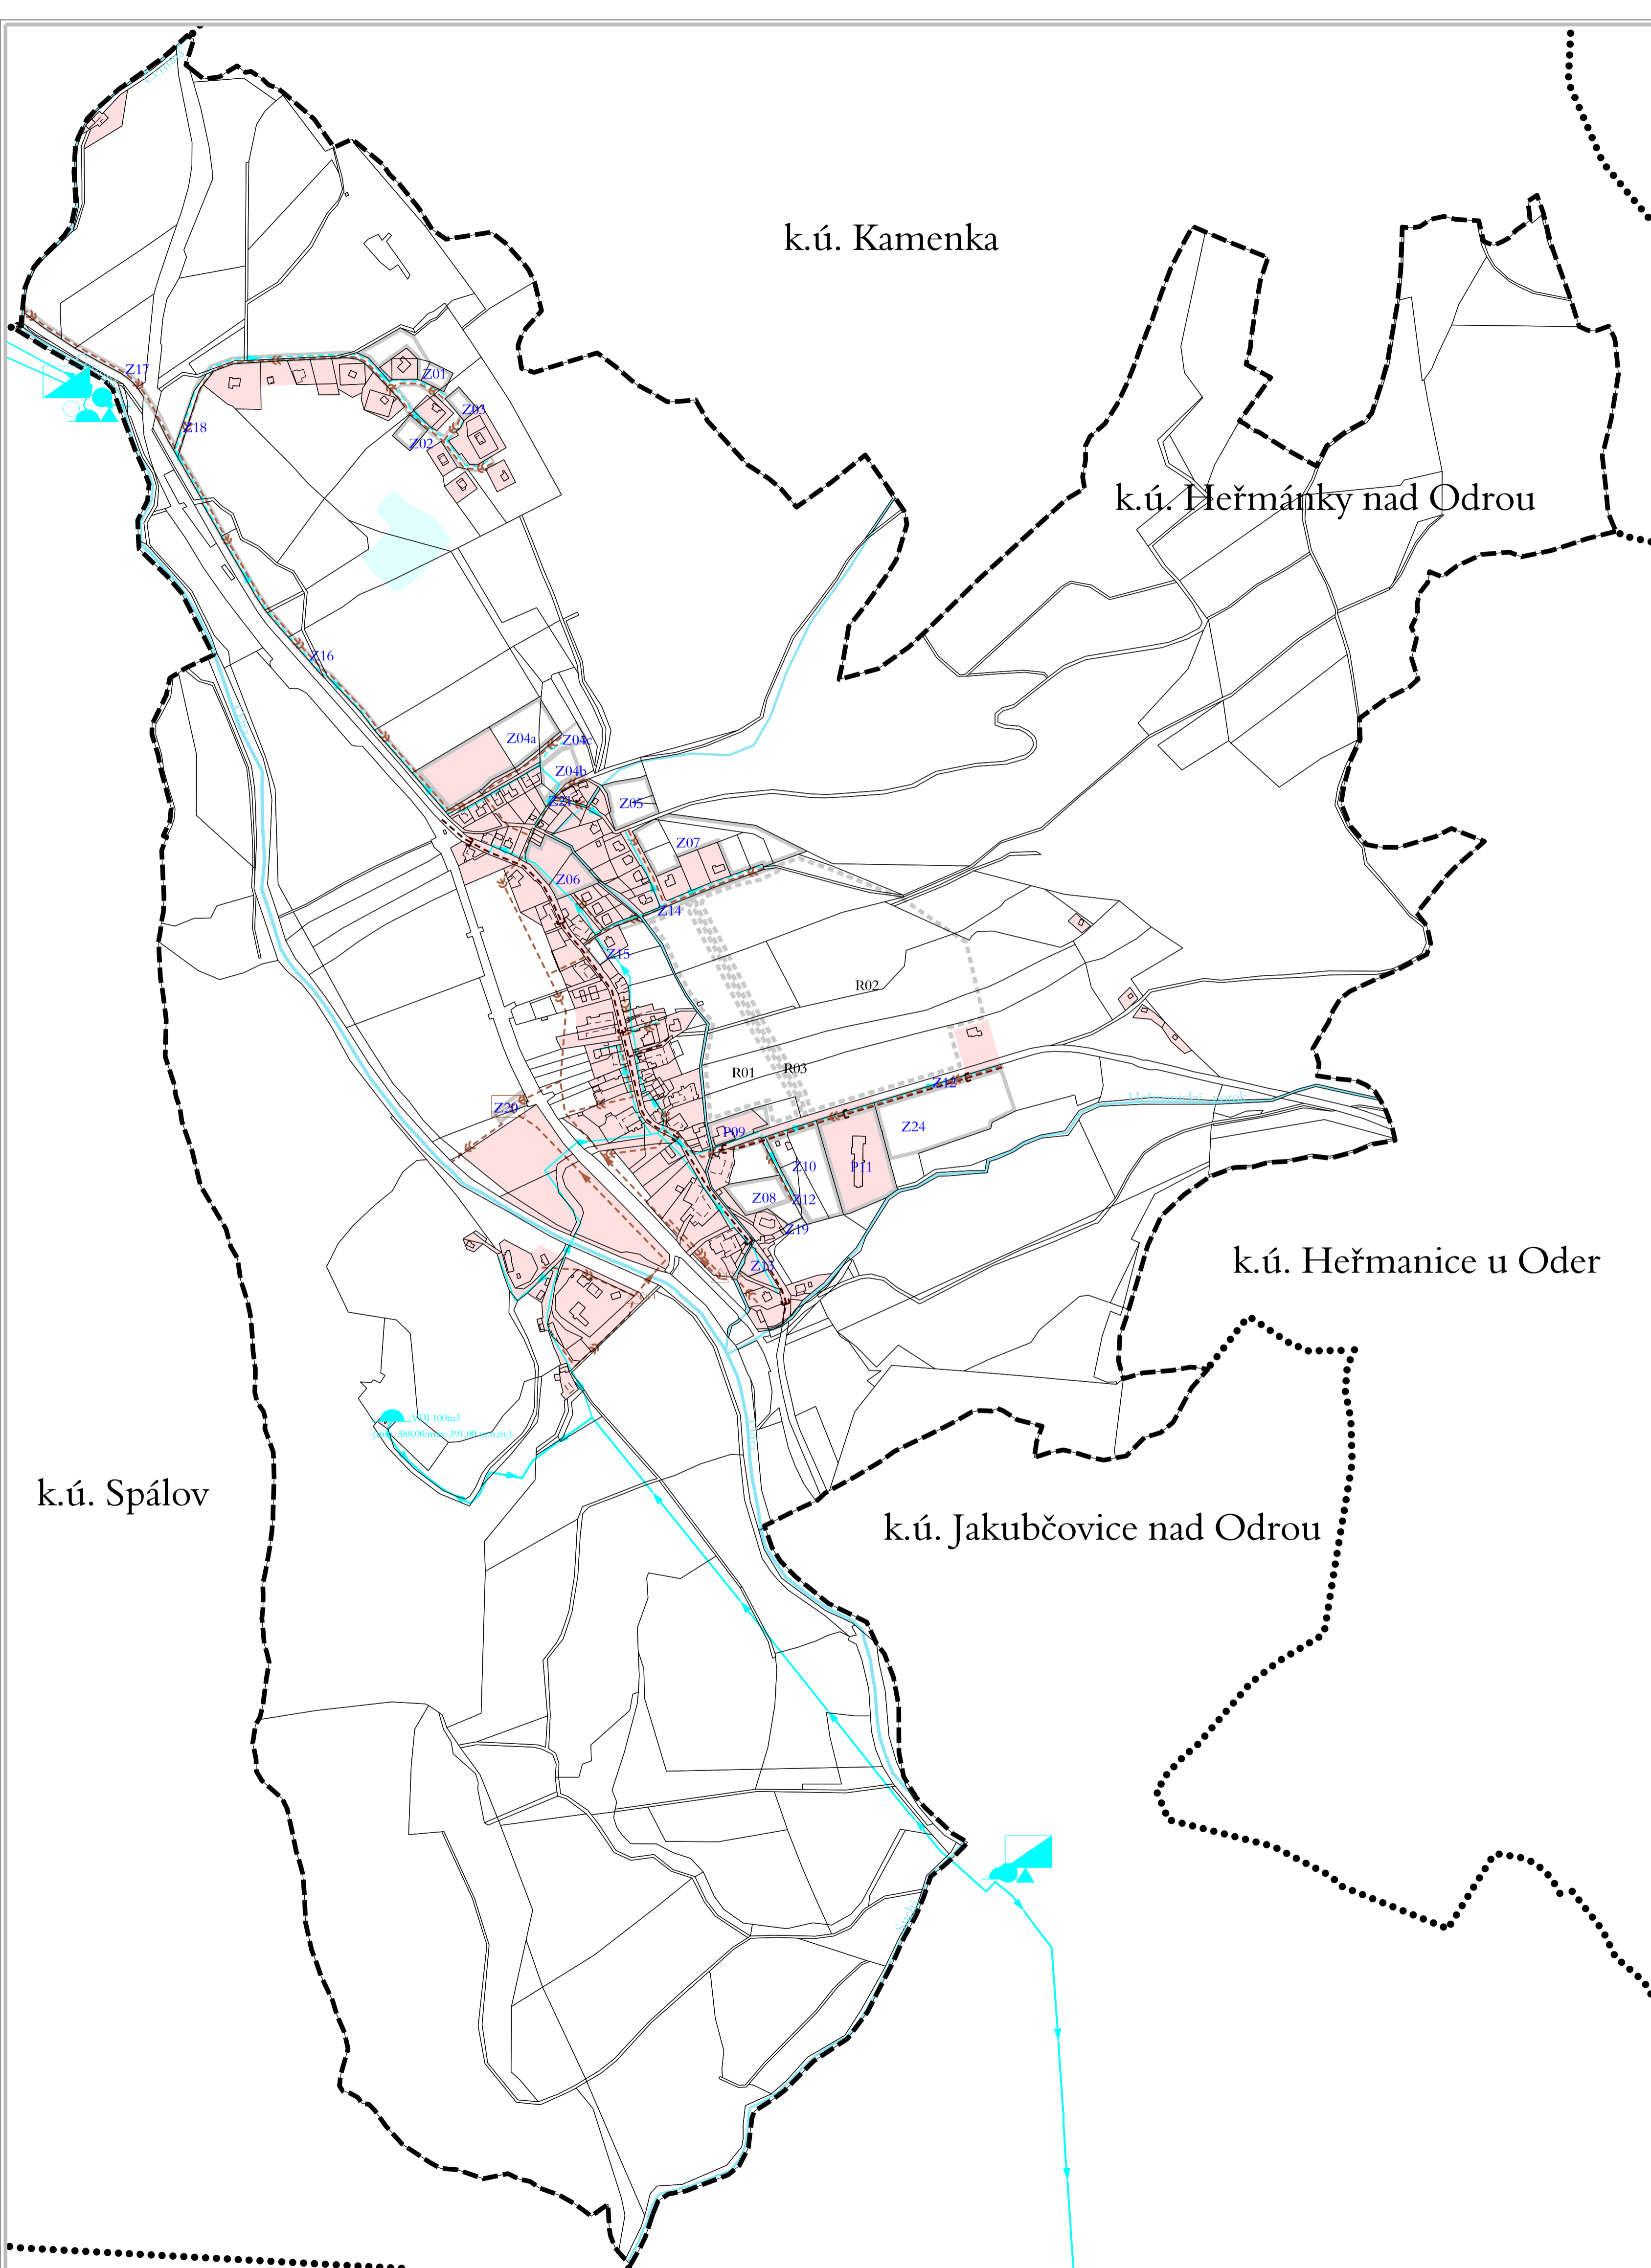

HLAVNÍ VÝKRES - TECHNICKÁ INFRASTRUKTURA - VODNÍ HOSPODÁŘSTVÍ

1 : 5.000

Pořizovatel: Městský úřad Odry, stavební úřad
Projektant: AR projekt, s.r.o., Hvězdoslavova 29, 627 00 Brno
Datum zpracování: 11/2016



Vedoucí projektant:
Ing. arch. Milan Hučík

Vypracovali: Ing. arch. Milan Hučík
Ing. Michaela Kolibová

I.03

ZÁZNAM O ÚČINNOSTI ÚZEMNÍHO PLÁNU

Správní orgán, který územní plán vydal: Zastupitelstvo obce Heřmanky

Datum nabytí účinnosti:

Pořizovatel: Městský úřad Odry, stavební úřad

Razítko

Jméno a příjmení oprávněné osoby pořizovatele: Ing. Ivana Pinkasová

Funkce: vedoucí Stavebního úřadu

Podpis: