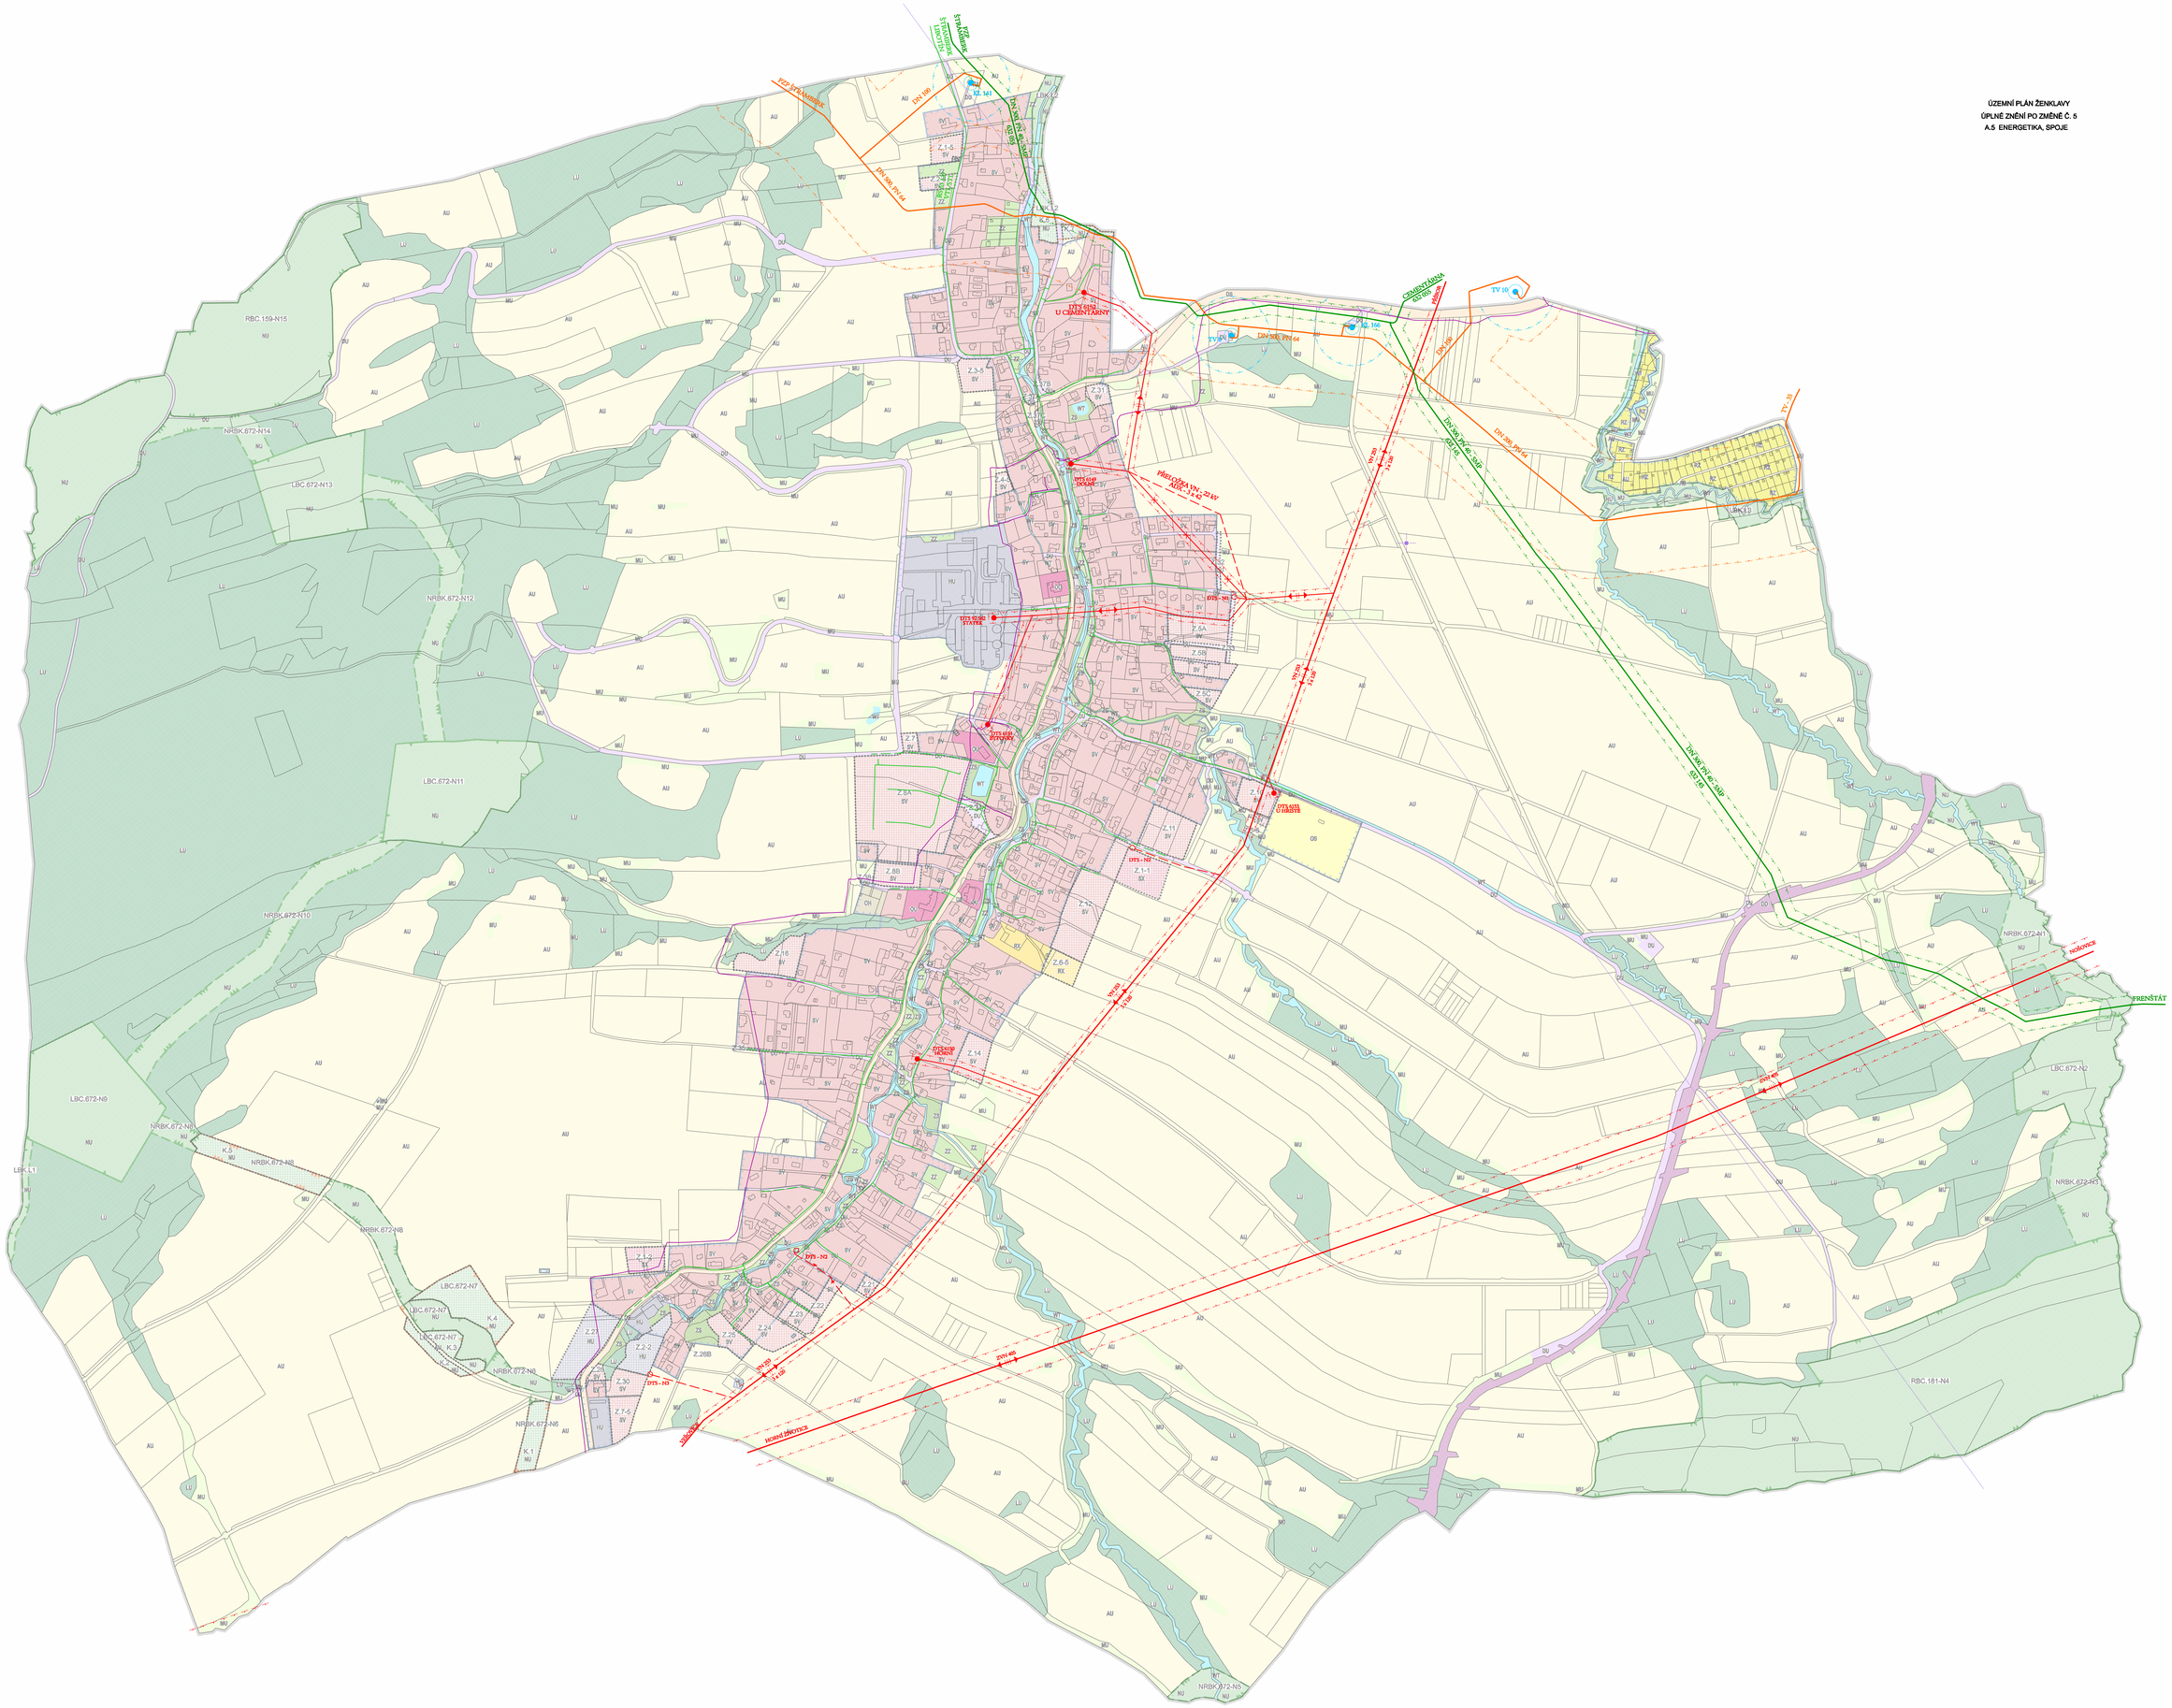ÚZEMNÍ PLÁN ŽENKLAVY
ÚPLNÉ ZNĚNÍ PO ZMĚNĚ Č. 5
A.5 ENERGETIKA, SPOJE