
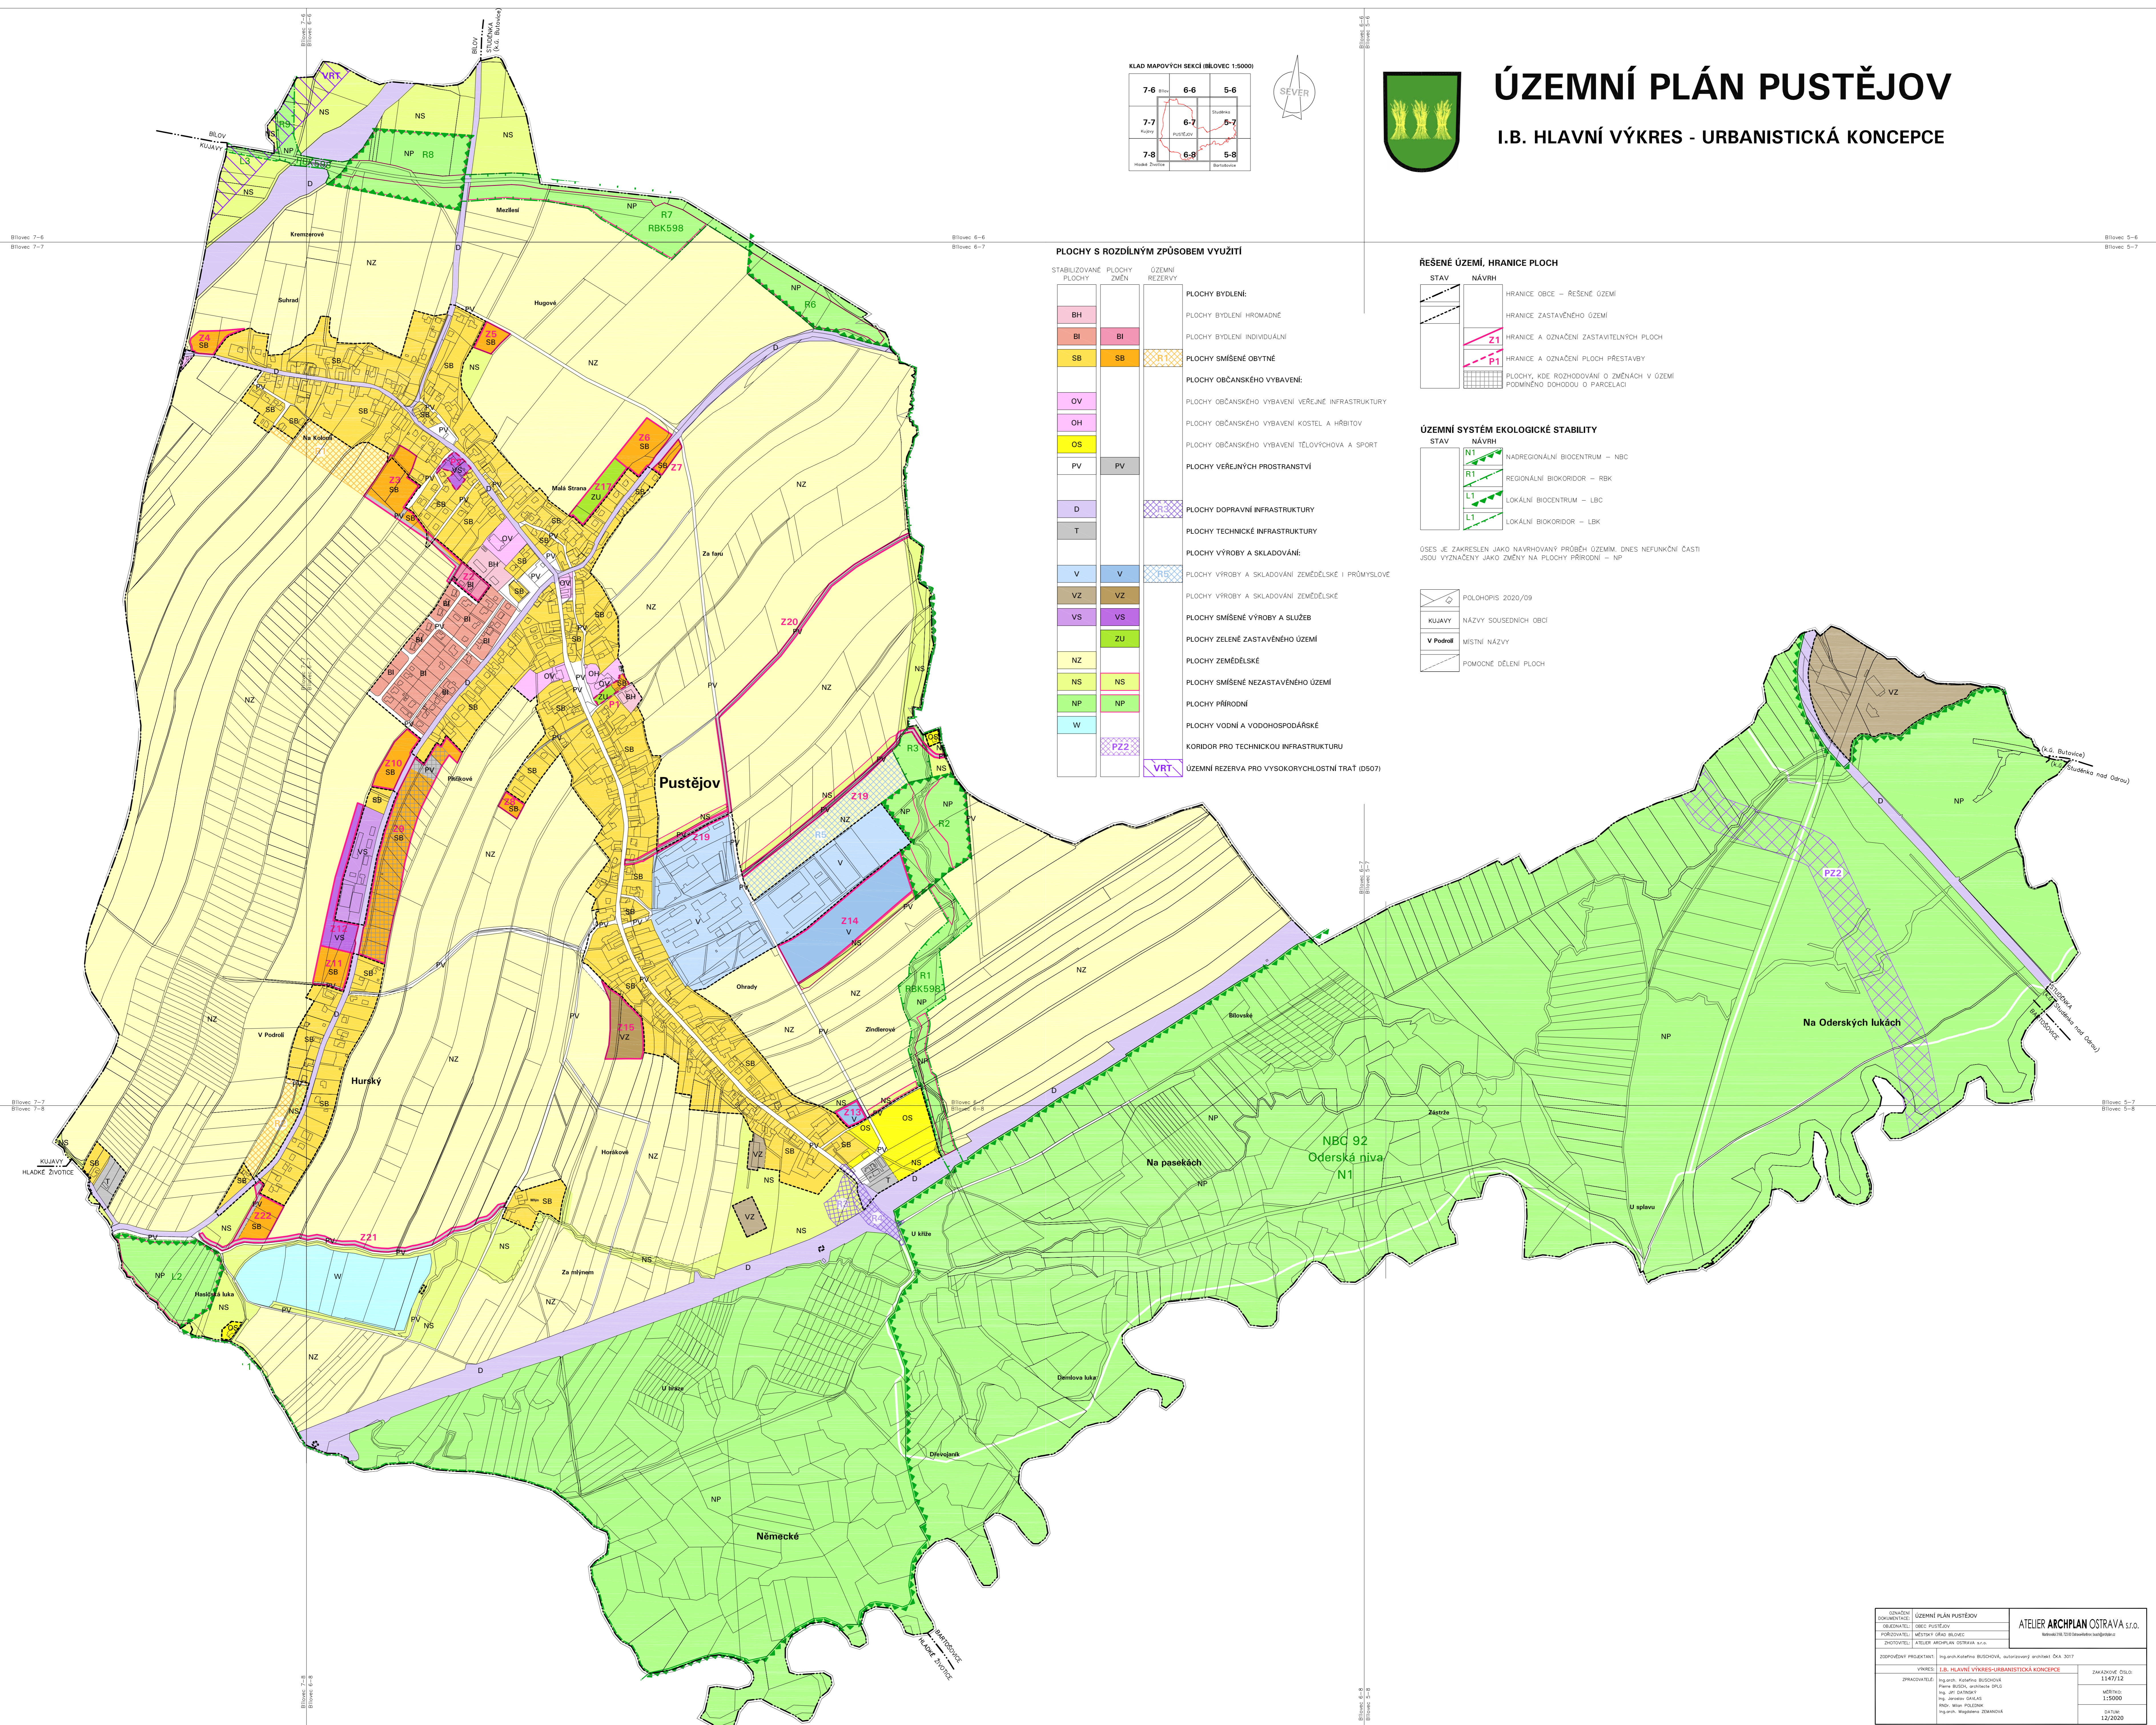


ÚZEMNÍ PLÁN PUSTĚJOV


I.B. HLAVNÍ VÝKRES - URBANISTICKÁ KONCEPCE

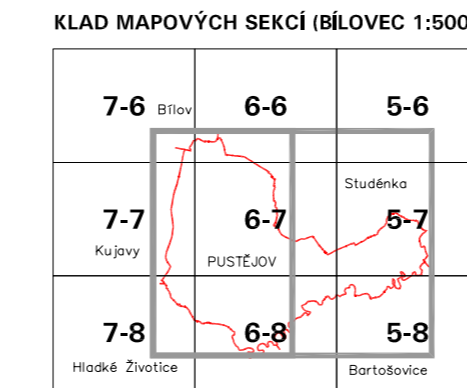


PLOCHY S ROZDÍLNÝM ZPŮSOBEM VYUŽITÍ

STABILIZOVANÉ PLOCHY	PLOCHY ZMĚN	ÚZEMNÍ REZERVY	


ŘEŠENÉ ÚZEMÍ, HRANICE PLOCH

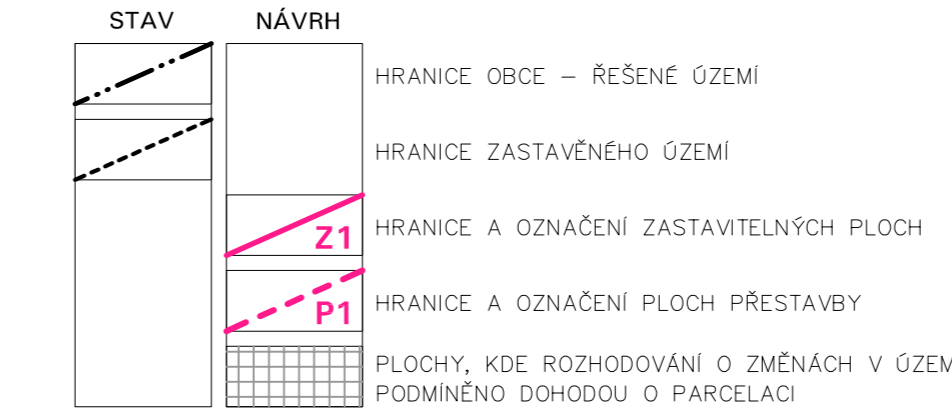

ÚZEMNÍ SYSTÉM EKOLOGICKÉ STABILITY

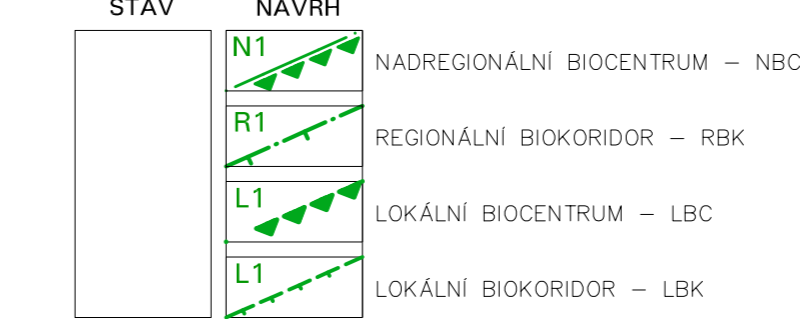


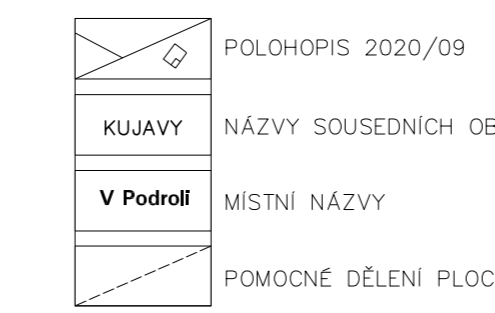

