



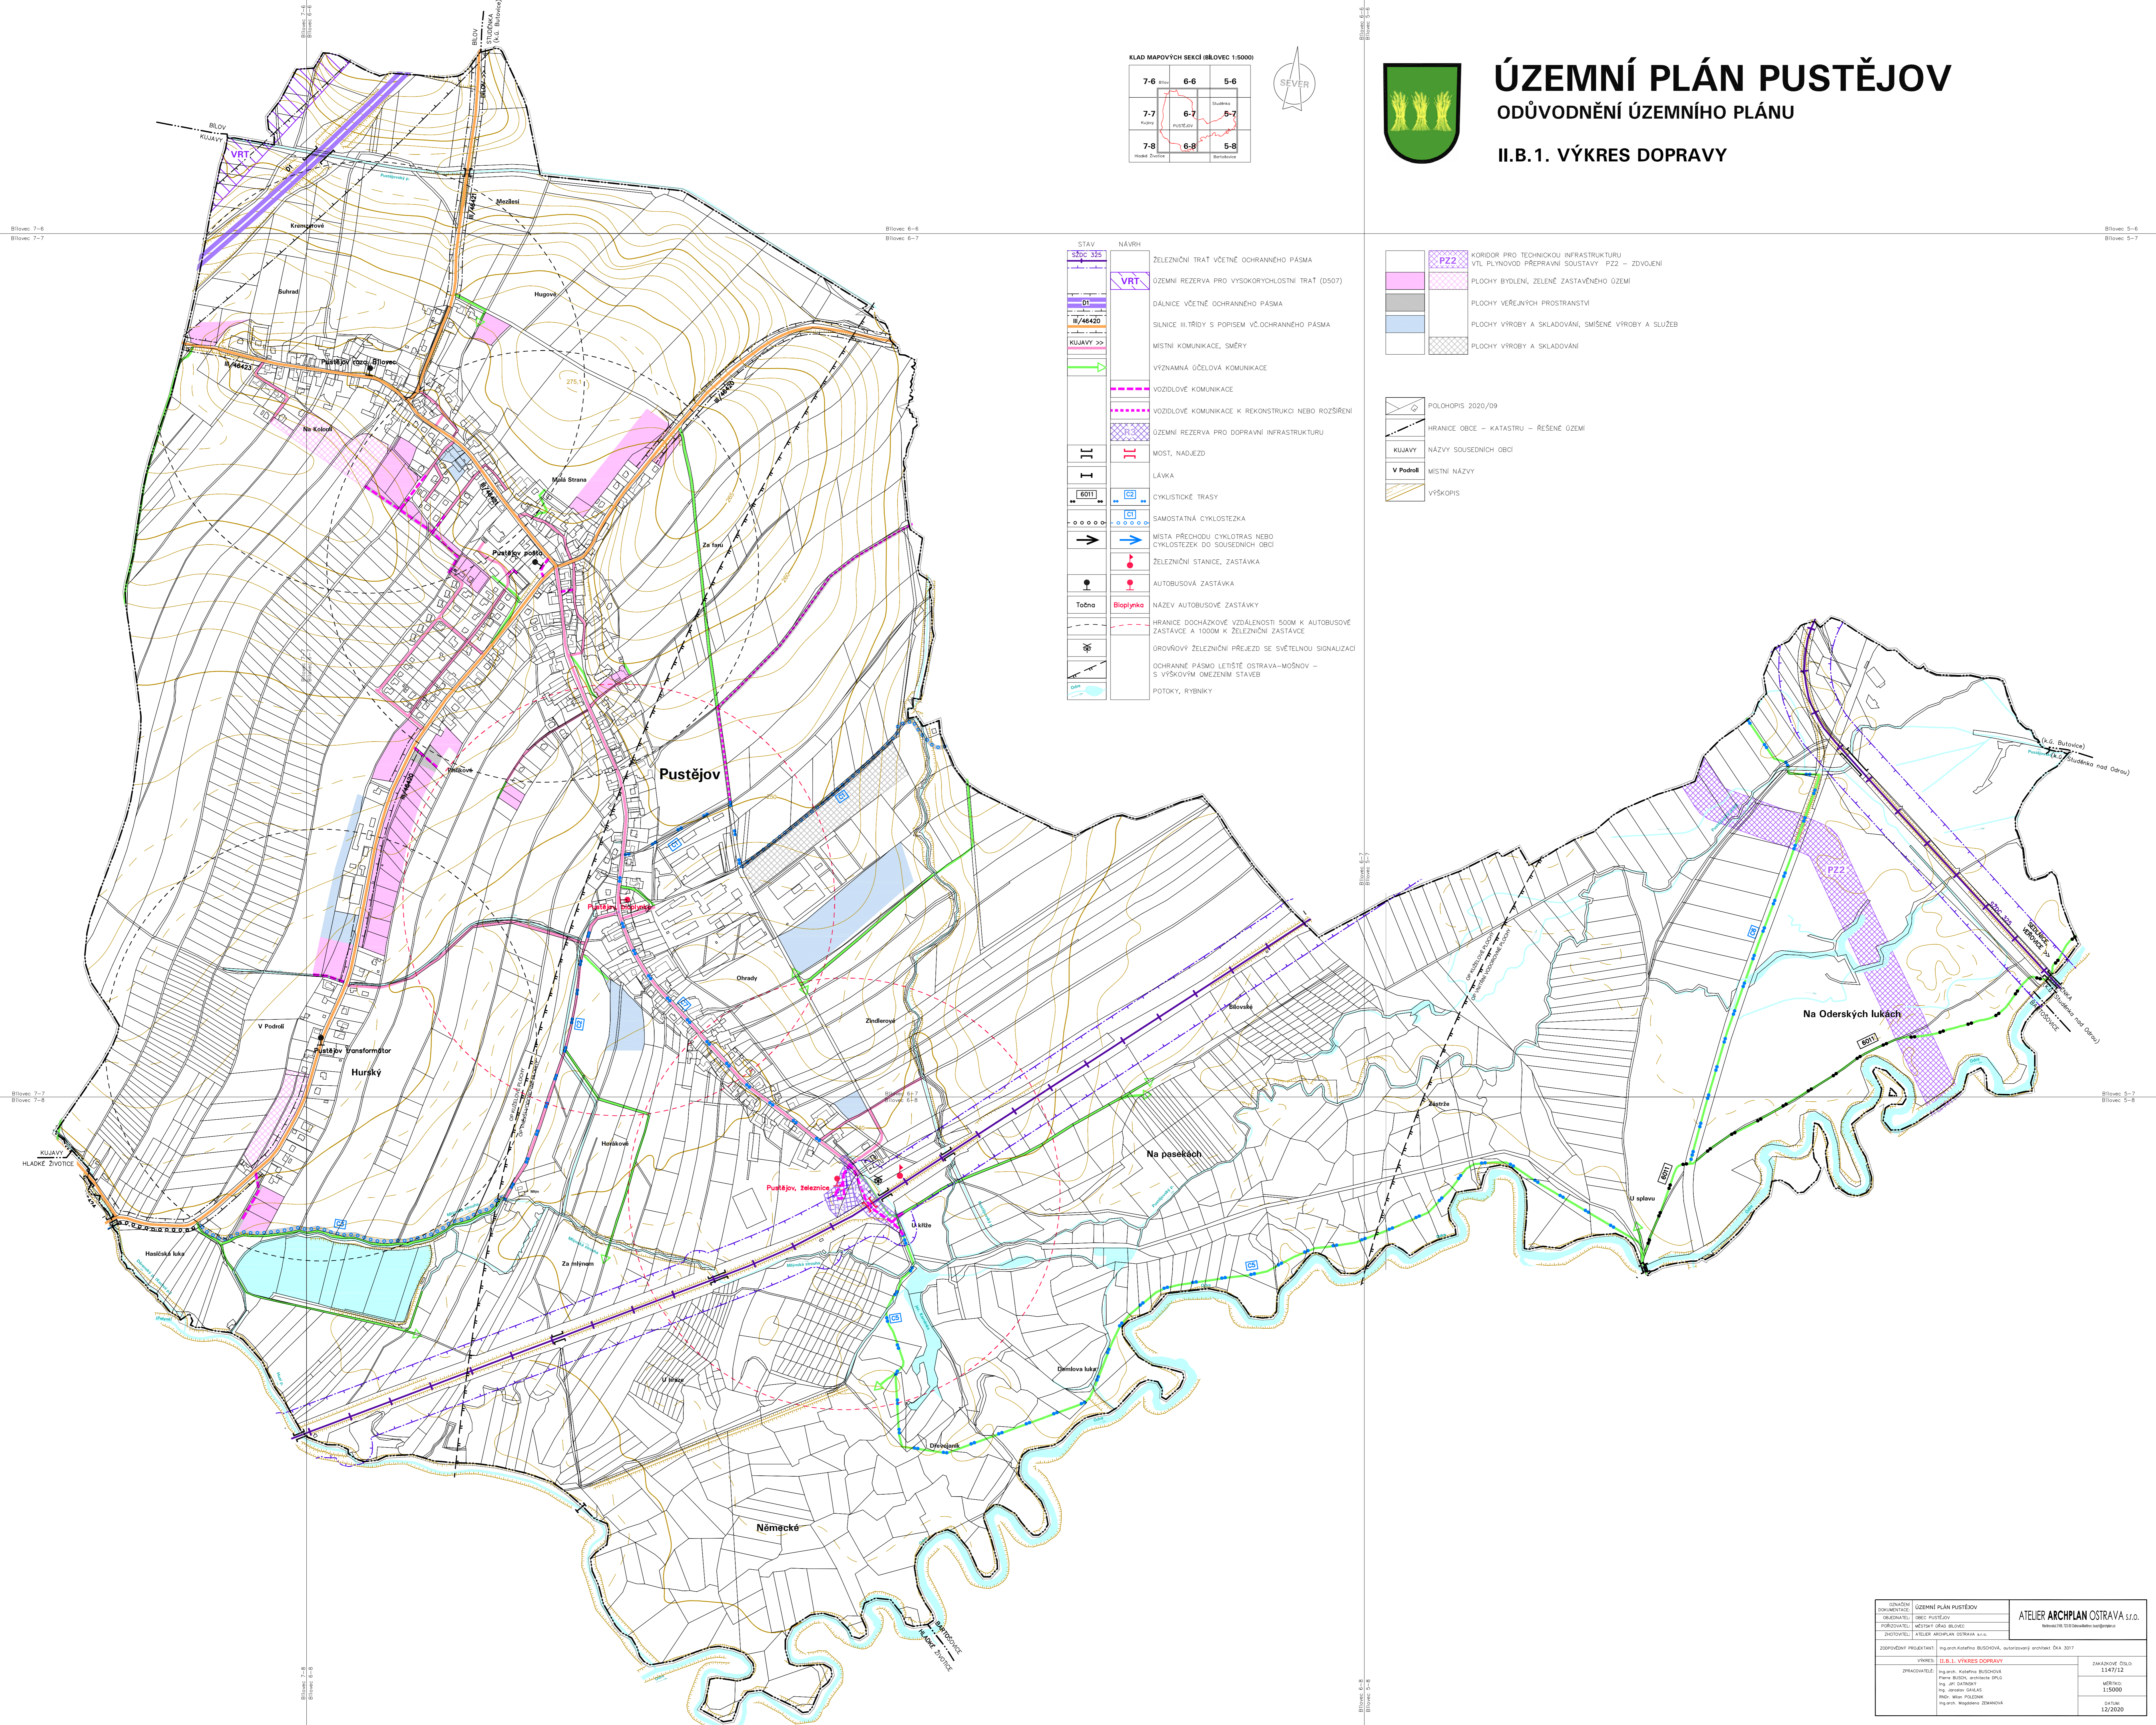

# ÚZEMNÍ PLÁN PUSTĚJOV

## ODŮVODNĚNÍ ÚZEMNÍHO PLÁNU

### II.B.1. VÝKRES DOPRAVY

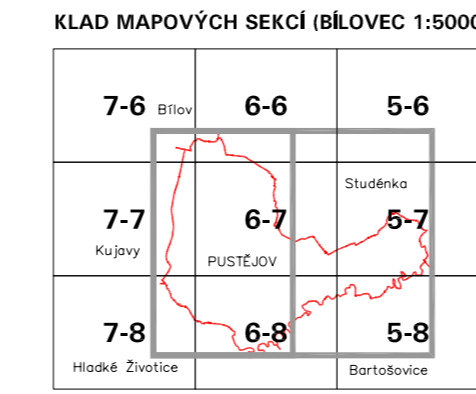

STAV	NÁVRH	LEGENDA
3300 335	VRT	ŽELEZNIČNÍ TRAT VČETNĚ OCHRANĚNÉHO PÁSMA
01		ÚZEMNÍ REZERVA PRO VYSOKORYCHLOSTNÍ TRAT (DS07)
II/46420		DÁLNIČNÍ VČETNĚ OCHRANĚNÉHO PÁSMA
KULAVY >>		SILNICE III.TŘÍDY S POPISEM VČ. OCHRANĚNÉHO PÁSMA
II/46420		MÍSTNÍ KOMUNIKACE, SMĚRY
		VÝZNAMNÁ ÚČELOVÁ KOMUNIKACE
		VOZIDLOVÉ KOMUNIKACE
		VOZIDLOVÉ KOMUNIKACE K REKONSTRUKCI NEBO ROZŠŘENÍ
		ÚZEMNÍ REZERVA PRO DOPRAVNÍ INFRASTRUKTURU
		MOST, NADJEZD
		LÁVKA
6011		CYKLISTICKÉ TRASY
		SAMOSTATNÁ CYKLOSTEZKA
		MÍSTA PŘECHODU CYKLOTRAS NEBO CYKLISTEK DO SOUSEDNÍCH OBČÍ
		ŽELEZNIČNÍ STANICE, ZASTÁVKY
		AUTOBUSOVÁ ZASTÁVKY
Tabno	Bliplynika	NÁZEV AUTOBUSOVÉ ZASTÁVKY
		HRANICE DOCHÁZKOVÉ VZDÁLENOSTI 500M K AUTOBUSOVÉ ZASTÁVKĚ A 1000M K ŽELEZNIČNÍ ZASTÁVKĚ
		OKROVKOVÝ ŽELEZNIČNÍ PŘEJEZD SE SVĚTELNOU SIGNALIZACÍ
		OCHRANĚNÉ PÁSMO LETIŠTĚ OSTRAVA-MOŠNOV - S VÝŠKOVÝM OMEZENÍM STAVĚB
		POTOKY, RYBNÍKY

	KORIDOR PRO TECHNICKOU INFRASTRUKTURU
	VTL PLYNOVOD PŘEPRAVNÍ SOUSTAVY P22 - ZVÝŠENÍ
	PLOCHY BYDLENÍ, ZELENÉ ZASTAVĚNÉ ÚZEMÍ
	PLOCHY VEŘEJNÝCH PROSTRANSTVÍ
	PLOCHY VÝROBY A SKLADOVÁNÍ, SMÍŠENÉ VÝROBY A SLUŽBY
	PLOCHY VÝROBY A SKLADOVÁNÍ

	POLHOPIŠ 2020/09
	HRANICE OBCE - KATASTRU - ŘEŠENÉ ÚZEMÍ
	KULAVY NÁZVY SOUSEDNÍCH OBČÍ
	V Podobě MÍSTNÍ NÁZVY
	VÝŠKOPIS

OBJEDNATEL	ÚZEMNÍ PLÁN PUSTĚJOV	ATELIER ARCHPLAN OSTRAVA s.r.o.
