

KLAD MAPOVÝCH SEKČÍ (MĚŘÍTEK 1:5000)


7-6	6-6	5-6
7-7	6-7	5-7
7-8	6-8	5-8



ÚZEMNÍ PLÁN PUSTĚJOV

ODŮVODNĚNÍ ÚZEMNÍHO PLÁNU

II.B.2. VÝKRES VODNÍHO HODPODÁŘSTVÍ

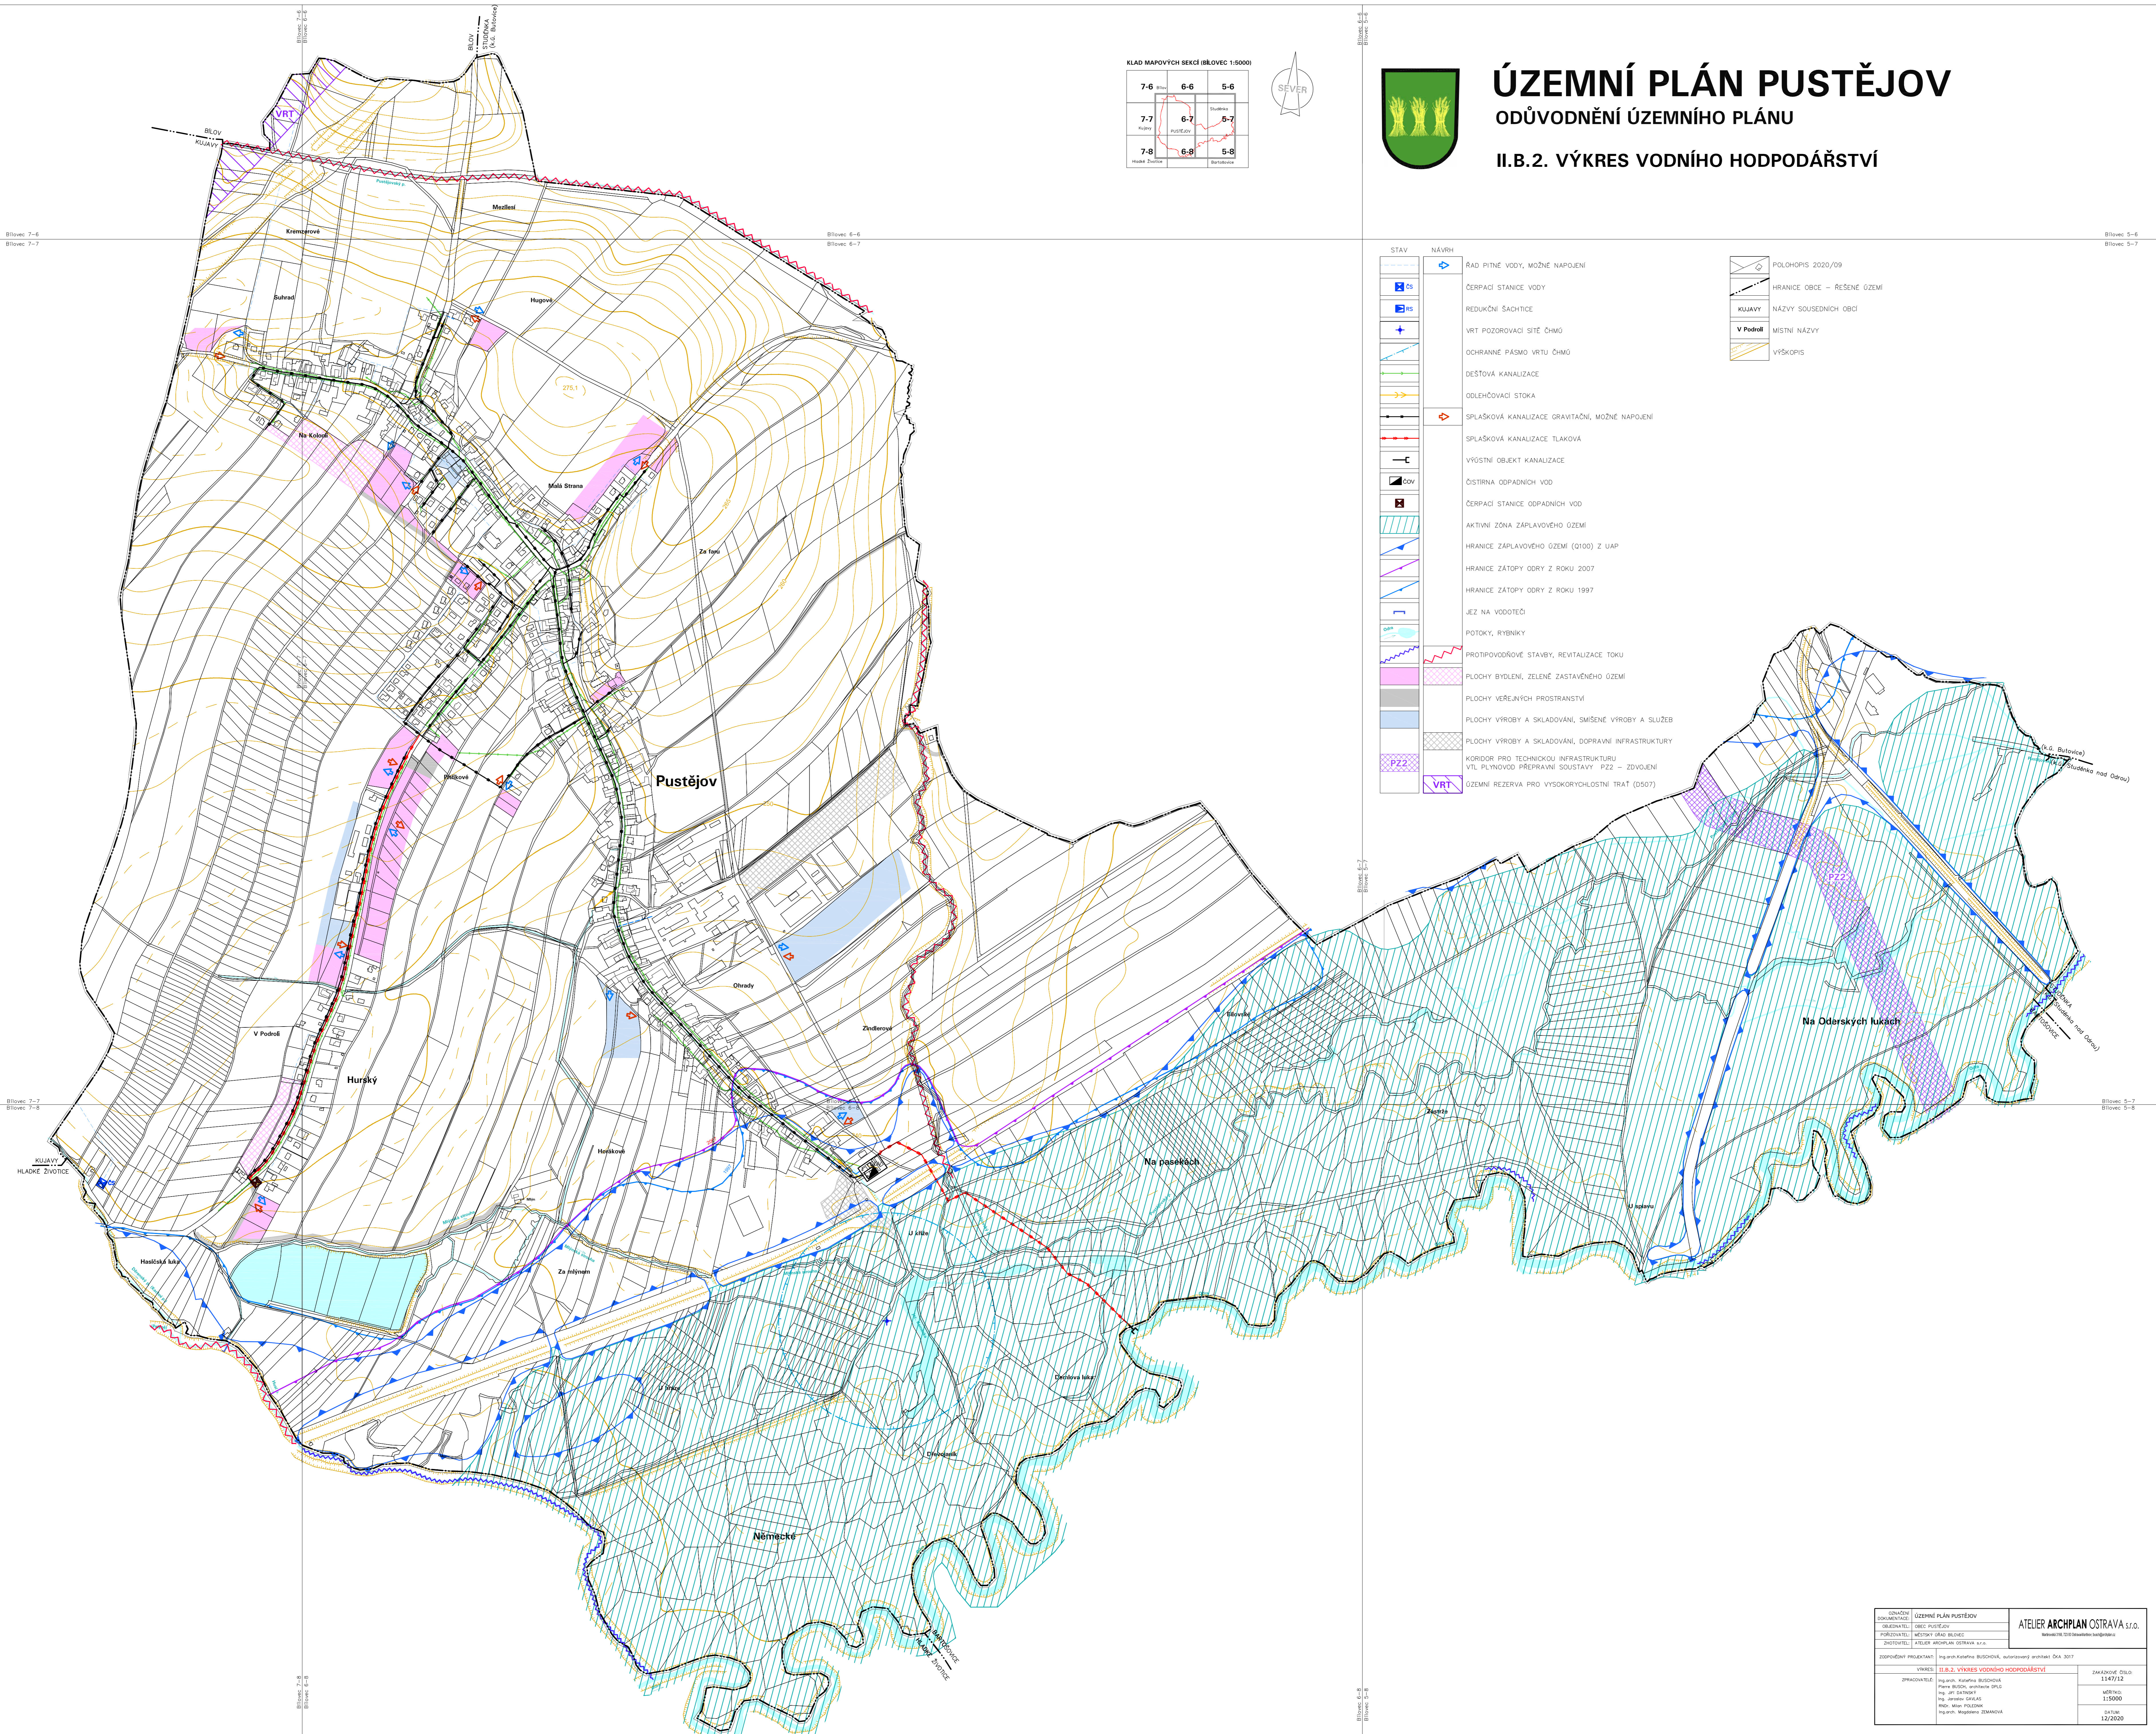

- | STAV | NÁVRH |
|------|--|
| — | — |
| | RAD PÍTNÉ VODY, MOŽNÉ NÁPOJENÍ |
| | ČERPAČÍ STANICE VODY |
| | REDUKČNÍ SÁCHTICE |
| | VRT POUZDROVACÍ SÍŤE ČHMÚ |
| | OCHRANNÉ PÁSMO VRTU ČHMÚ |
| | DEŠŤOVÁ KANALIZACE |
| | ODELEHOVACÍ STOKA |
| | SPLAŠKOVÁ KANALIZACE GRAVITAČNÍ, MOŽNÉ NÁPOJENÍ |
| | SPLAŠKOVÁ KANALIZACE TLAKOVÁ |
| | VÝSTUPNÍ OBJEKT KANALIZACE |
| | ČIŠTÍRNA ODPADNÍCH VOD |
| | ČERPAČÍ STANICE ODPADNÍCH VOD |
| | AKTIVNÍ ZÓNA ZAPLAVOVÉHO OZEMÍ |
| | HRANICE ZAPLAVOVÉHO OZEMÍ (0100) Z ÚAP |
| | HRANICE ZATOPY ODŮRY Z ROKU 2007 |
| | HRANICE ZATOPY ODŮRY Z ROKU 1997 |
| | JEZ NA VODOTĚČI |
| | POTOKY, RYBNÍKY |
| | PROTIPOVODŇOVÉ STAVBY, REVITALIZACE TOKU |
| | PLOCHY BYLEBNÍ, ZELENÉ ZASTAVĚNÉHO OZEMÍ |
| | PLOCHY VEŘEJNÝCH PROSTRANSTVÍ |
| | PLOCHY VÝROBY A SKLADOVÁNÍ, SMÍŠENÉ VÝROBY A SLUŽEB |
| | PLOCHY VÝROBY A SKLADOVÁNÍ, DOPRAVNÍ INFRASTRUKTURY |
| | KORIDOR PRO TECHNICKOU INFRASTRUKTURU VTL PLYNOVOD PŘEPRAVNÍ SOUSTAVY PZZ – ZDVUJENÍ |
| | ÚZEMNÍ REZERVA PRO VYSOKORYCHLOSTNÍ TRATĚ (D507) |

- | | |
|--|-----------------------------|
| | POLHOPIŠ 2020/09 |
| | HRANICE OBCE – REŠENÉ OZEMÍ |
| | NÁZVY SOUSEDNÍCH OBČÍ |
| | MÍSTNÍ NÁZVY |
| | VÝŠKOPIS |

OPRAVY KOMPLEMENTY	ÚZEMNÍ PLÁN PUSTĚJOV	ATELIER ARCHPLAN OSTRAVA s.r.o.
OBJEDNATEL	OBČI PUSTĚJOV	BRUNŠVIKSKÉHO 1246/12
PŘÍJÍMATEL	MĚSTSKÝ ÚŘAD BLOK	60200 OSTRAVA 4
ZADÁVATEL	PROJEKT VODNÍHO HODPODÁŘSTVÍ	11497/12
ZADÁVATEL	PRŮJEMNÝ ÚZEMNÍ PLÁN	115000
ZADÁVATEL	PRŮJEMNÝ ÚZEMNÍ PLÁN	12/2020