ODŮVODNĚNÍ ZMĚNY Č. 2
ÚZEMNÍHO PLÁNU SOBĚŠOVICE
7. KOORDINAČNÍ VÝKRES
OSTRAVA 3-6

ODŮVODNĚNÍ ZMĚNY Č. 2
ÚZEMNÍHO PLÁNU SOBĚŠOVICE
7. KOORDINAČNÍ VÝKRES
OSTRAVA 2-6

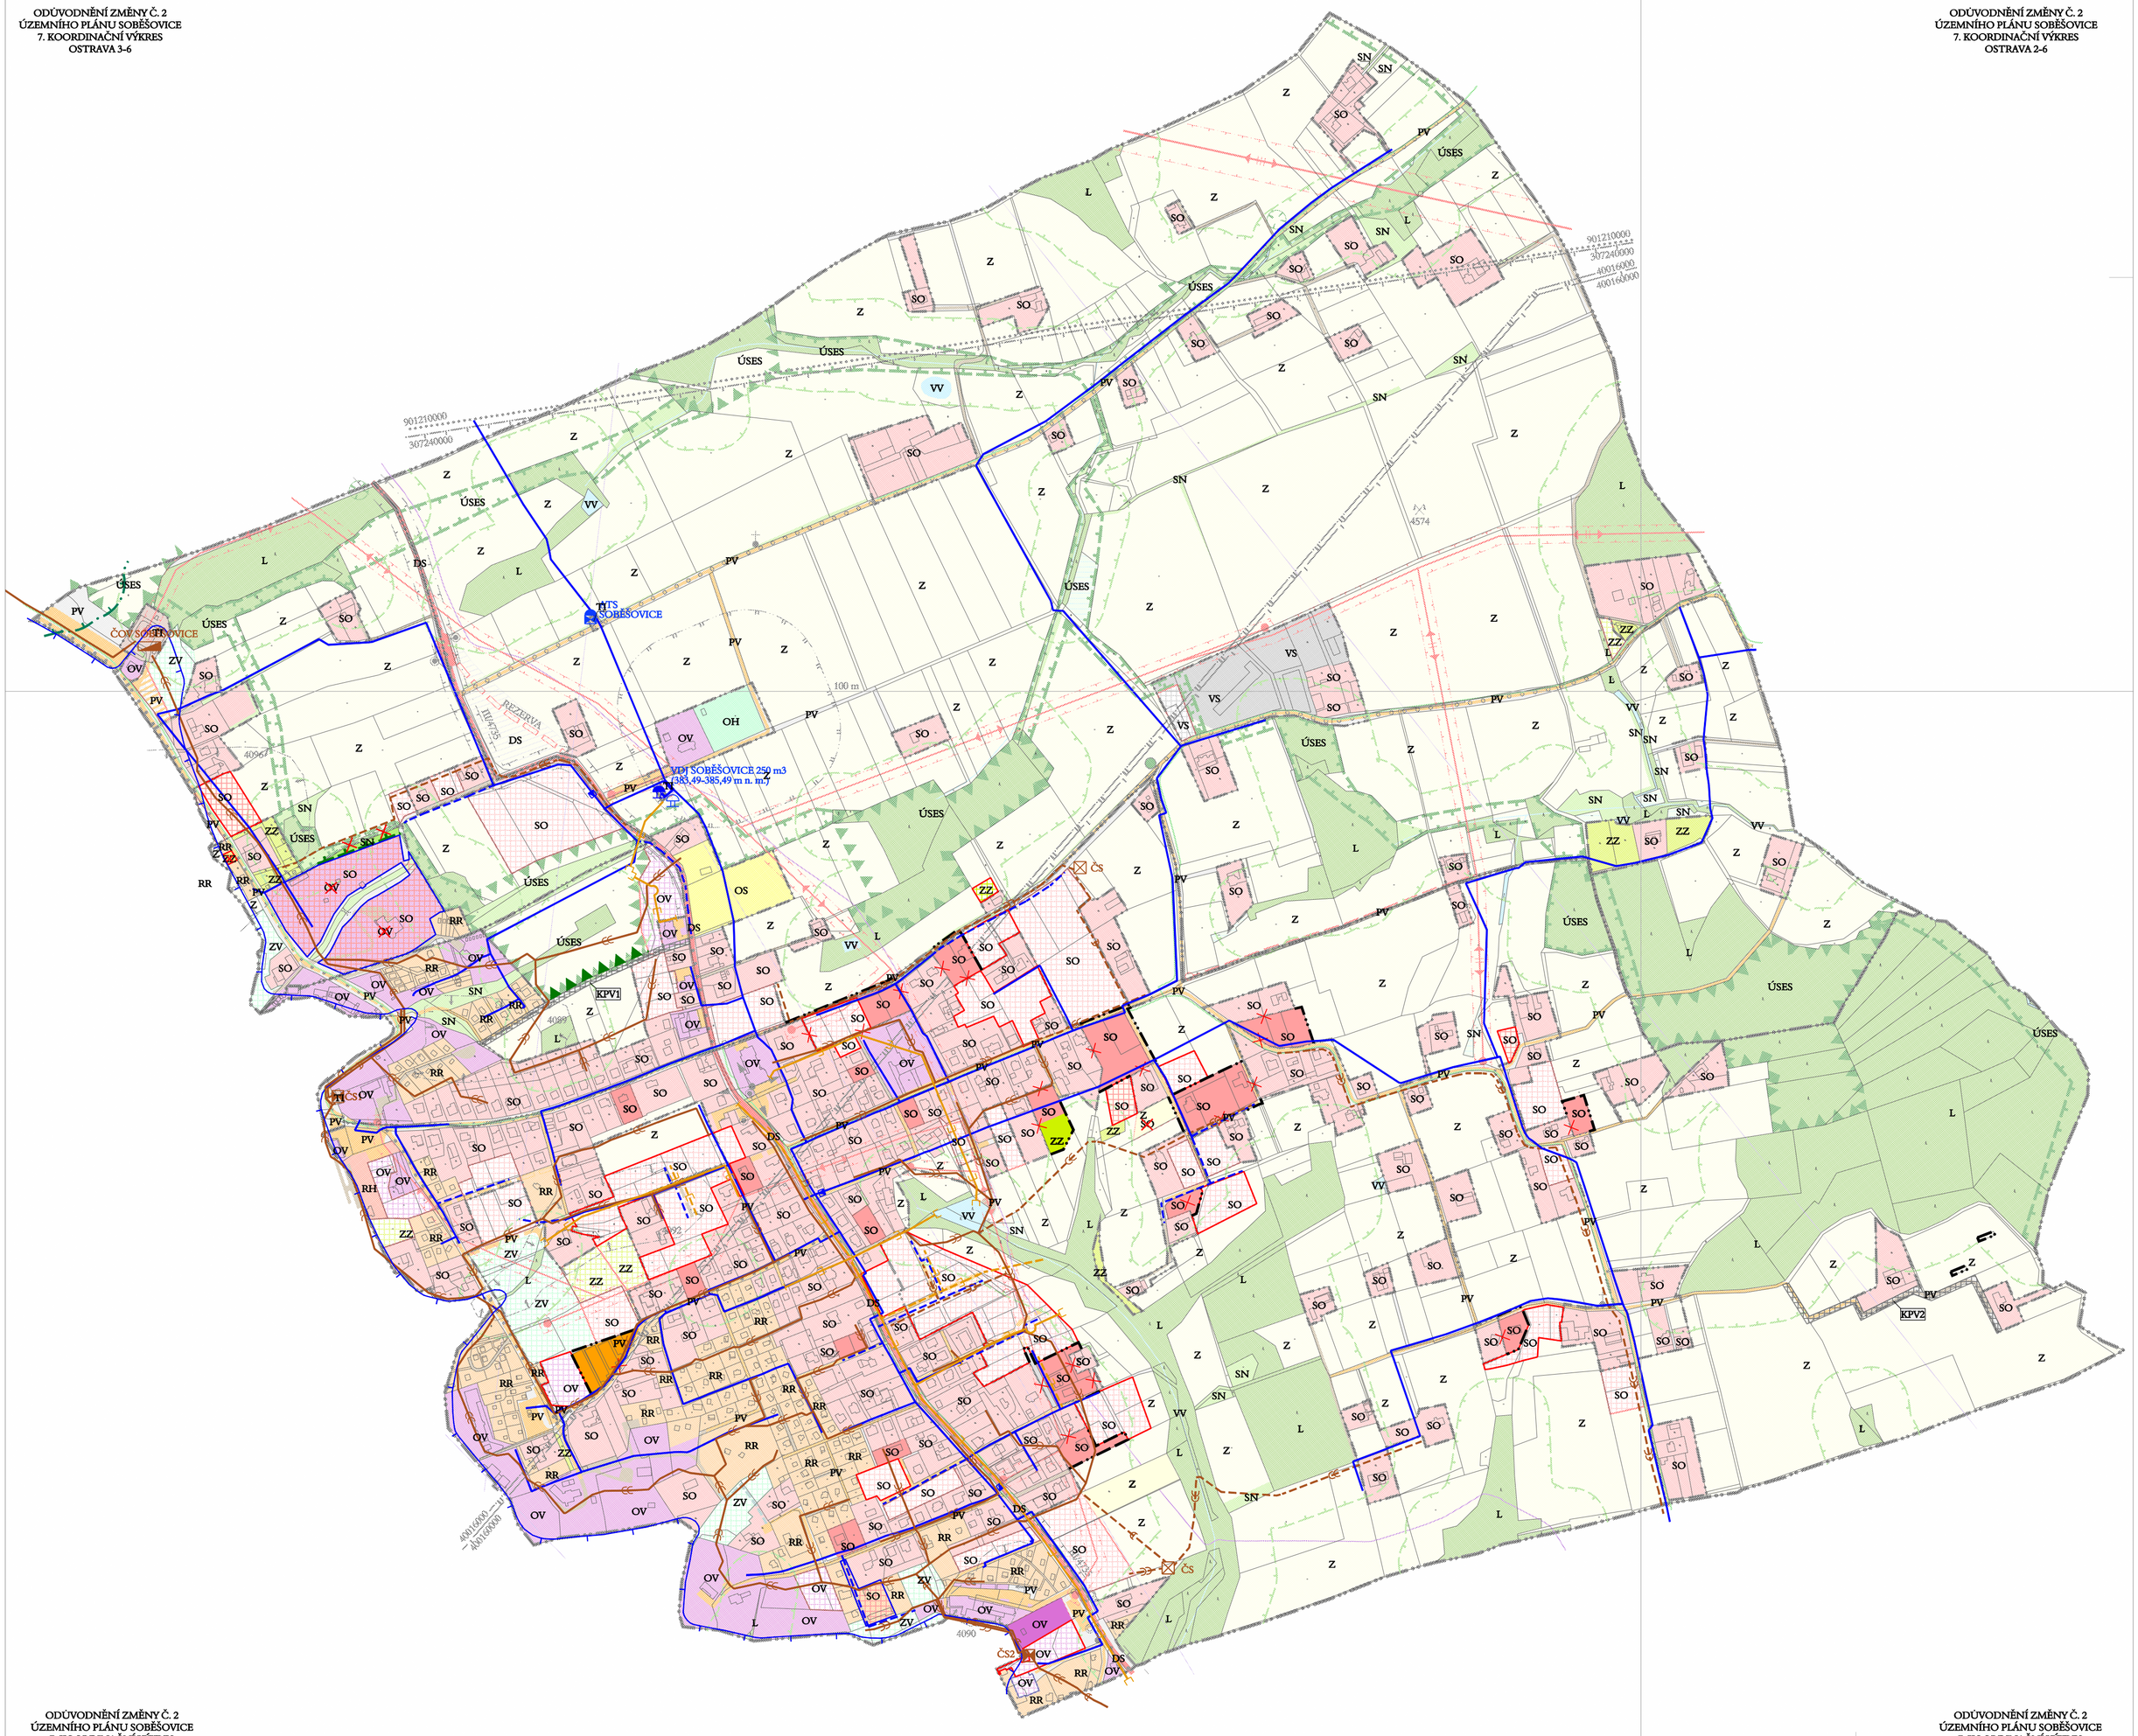

ODŮVODNĚNÍ ZMĚNY Č. 2
ÚZEMNÍHO PLÁNU SOBĚŠOVICE
7. KOORDINAČNÍ VÝKRES
OSTRAVA 3-7

ODŮVODNĚNÍ ZMĚNY Č. 2
ÚZEMNÍHO PLÁNU SOBĚŠOVICE
7. KOORDINAČNÍ VÝKRES
OSTRAVA 2-7