


ÚZEMNÍ PLÁN PRAŽMO

ÚPLNÉ ZNĚNÍ PO ZMĚNĚ Č. 2



0 100 200 300 400 500 m

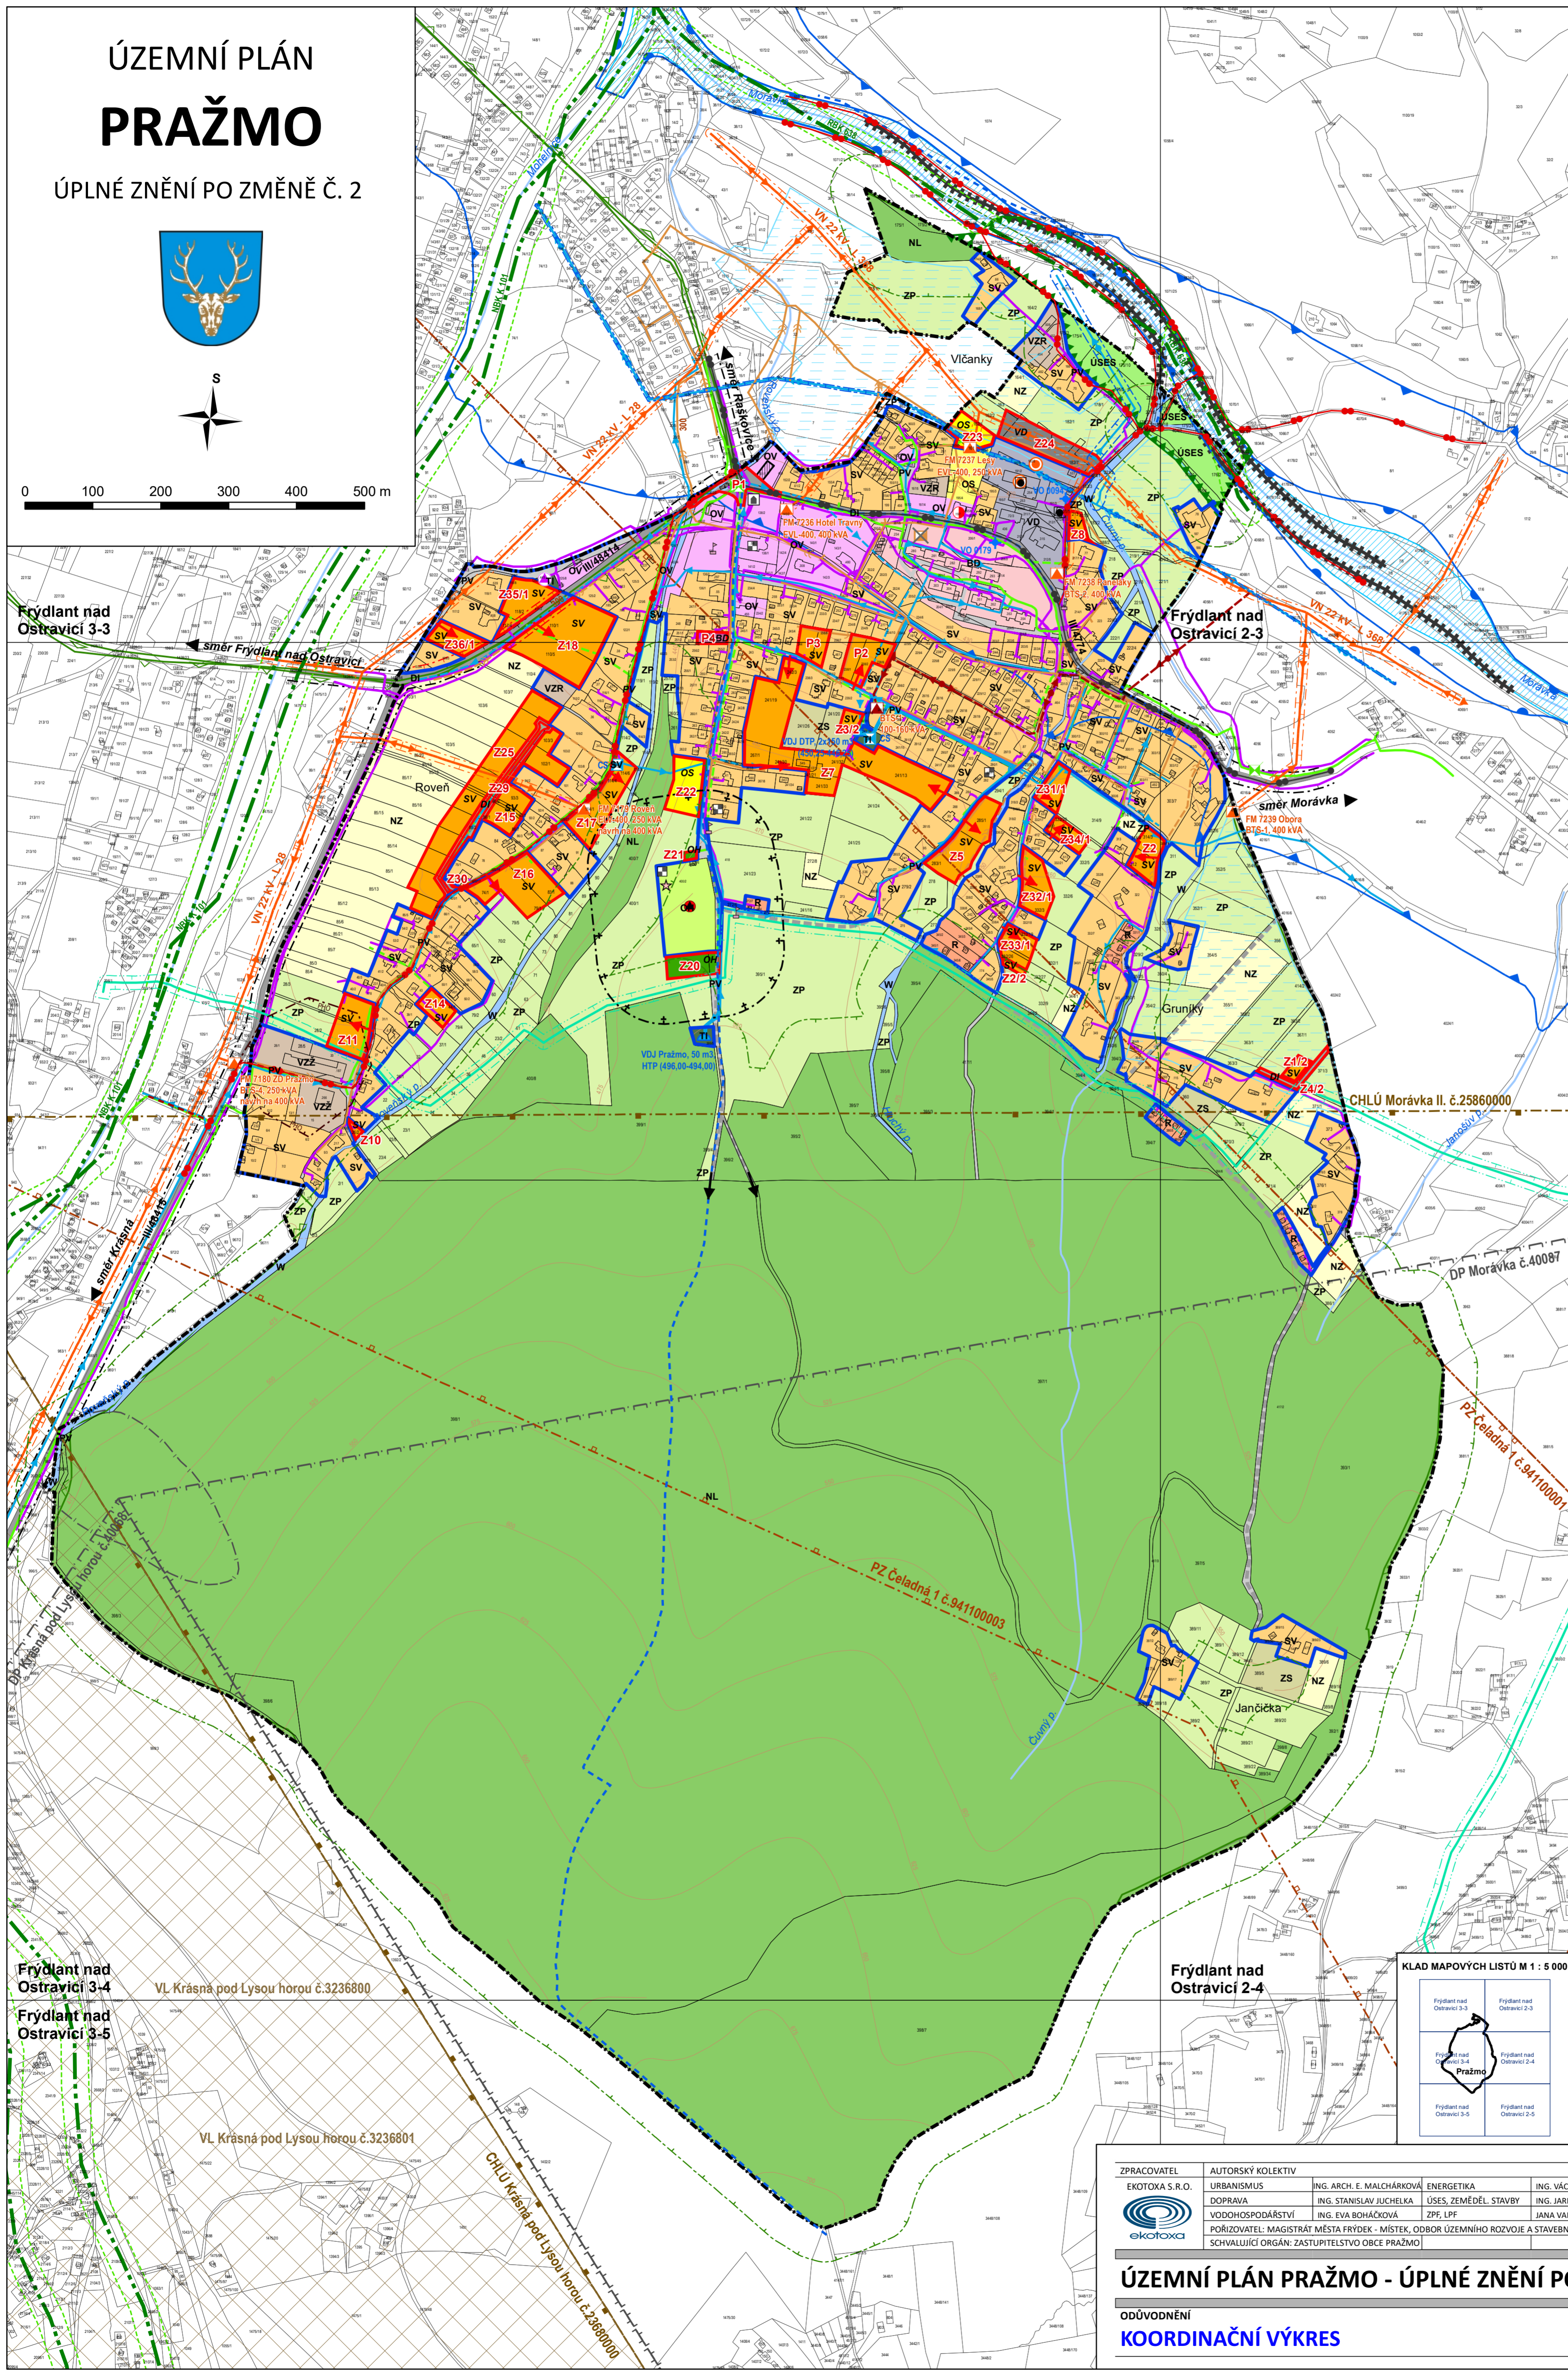

LEGENDA

ZÁKLADNÍ ČLENĚNÍ ÚZEMÍ	
	HRANICE ŘEŠENÉHO ÚZEMÍ (TOTOŽNÁ S KATASTRÁLNÍ HRANICÍ OBCE)
	HRANICE PARCEL KATASTRU NEMOVITOSTÍ
	ZASTAVĚNÉ ÚZEMÍ
	ZASTAVITELNÉ ÚZEMÍ
	ÚZEMÍ PŘESTAVĚB

PLOCHY S ROZDÍLNÝM ZPŮSOBEM VYUŽITÍ	
	PLOCHY BYTOVÝCH DOMŮ
	PLOCHY SMÍŠENÉ OBYTNÉ - VENKOVSKÉ
	PLOCHY REKREACE
	PLOCHY OBČANSKÉHO VYBAVENÍ
	VEŘEJNÁ INFRASTRUKTURA
	PLOCHY OBČANSKÉHO VYBAVENÍ TĚLOVÝCHOVA A SPORTOVNÍ ZAŘÍZENÍ
	PLOCHY OBČANSKÉHO VYBAVENÍ - HRBITOVY
	PLOCHY VEŘEJNÝCH PROSTRANSTVÍ
	PLOCHY TECHNICKÉ INFRASTRUKTURY
	PLOCHY DOPRAVNÍ INFRASTRUKTURY SILNIČNÍ
	PLOCHY VÝROBY A SKLADOVÁNÍ DROBNÁ A ŘEMESLNÁ VÝROBA BEZ ŠKODLIVÝCH VLIVŮ
	PLOCHY VÝROBY A SKLADOVÁNÍ - ZEMĚLSKÁ VÝROBA ROSTLINNÁ
	PLOCHY VÝROBY A SKLADOVÁNÍ - ZEMĚLSKÁ VÝROBA ŽIVOČIŠNÁ
	ZELENĚ SOUKROMÁ - ZAHRADY
	ZELENĚ PŘÍRODNÍHO CHARAKTERU - LOUKY
	PLOCHY ZEMĚLSKÉ - ORNÁ PŮDA
	PLOCHY VODNÍ
	PLOCHY LEŠNÍ
	PLOCHY PŘÍRODNÍ - ÚSES

DOPRAVNÍ INFRASTRUKTURA	
	SILNICE III. TŘÍDY
	MÍSTNÍ KOMUNIKACE
	ÚČELOVÁ KOMUNIKACE
	CYKLOTRASA
	STEZKA PRO PĚŠÍ

KULTURNÍ LIMITY	
	KULTURNÍ PAMÁTKA - SOCHA SV. JANA NEPOMUCKÉHO
	HISTORICKY VÝZNAMNÁ STAVBA
	ARCHITEKTONICKY VÝZNAMNÝ OBJEKT - SOUBOR
	MÍSTO VÝZNAMNÉ UDÁLOSTI - HROB MARÝČKY MAGDONOVÉ

VÝZNAMNÁ ZAŘÍZENÍ TECHNICKÉ OBSLUHY	
	VRT STÁTNÍ POZOROVACÍ SÍTĚ PODZEMNÍCH VOD
	ZEMNÍ VODOJEM
	ČERPACÍ STANICE VODÁRENSKÁ
	ŘÁD PÍTNÉ VODY
	PŘIVADĚČ VODY DOV + OCHRANNÉ PÁSMO (1,5, 2,5 A 8,5 M)
	ČIŠTÍRNA ODPADNÍCH VOD - ZRUŠENA
	STOKA SPLAŠKOVÉ KANALIZACE
	RADIOVÁ STANICE NA RR TRASE
	KOMUNIKAČNÍ VEDENÍ S OCHRANNÝM PÁSMEM 1,5 M
	RADIORELEOVÁ TRASA (TELEFONICA O2)
	DISTRIBUČNÍ TRAFOSTANICE
	FOTOVOLTAICKÁ ELEKTRÁRNA
	KABELOVÉ VEDENÍ ELEKTRICKÉ SÍTĚ VN 22 KV
	VENKOVNÍ VEDENÍ ELEKTRICKÉ SÍTĚ VN 22 KV + OCHRANNÉ PÁSMO (7 M)
	TRASOVÝ UZÁVĚR PLYNU
	STŘEDOTLAKÝ PLYNOVOD S OCHRANNÝM PÁSMEM 1 M
	VYSOKOTLAKÝ PLYNOVOD + BEZPEČNOSTNÍ PÁSMO (10 M)

TECHNICKÉ LIMITY	
	SESUVNÉ ÚZEMÍ
	VÝHRADNÍ BILANCOVANÉ LOŽISKO NEROSTNÝCH SUROVIN
	DOBÝVACÍ PROSTOR
	CHRÁNĚNÉ LOŽISKOVÉ ÚZEMÍ
	SCHVALENÝ PROGRÓZNÍ ZDROJ VYHRAZENÝCH NEROSTŮ
	OP ŽIVOČIŠNÉ VÝROBY
	OP HRBITOVA (100 M)
	OP SILNICE III. TŘÍDY (15 M)

PŘÍRODNÍ LIMITY	
	ÚSES - LOKÁLNÍ BIOCENTRUM
	ÚSES - NADREGIONÁLNÍ BIODORIDOR
	ÚSES - REGIONÁLNÍ BIODORIDOR
	ÚSES - OP NADREGIONÁLNÍHO A REGIONÁLNÍHO BIODORIDORU
	NATURA - PTAČÍ OBLAST
	NATURA - EVROPSKY VÝZNAMNÁ LOKALITA
	CHRÁNĚNÁ KRAJINNÁ OBLAST
	OP LESA (50 M)
	ZÁPLAVOVÉ ÚZEMÍ VODNÍHO TOKU MORÁVKY Q100
	ÚZEMÍ ZVLÁŠTNÍ PODOVNĚ POD VODNÍM DÍLEM
	AKTIVNÍ ZÓNA ZÁPLAVOVÉHO ÚZEMÍ VODNÍHO TOKU MORÁVKY Q20

OSTATNÍ ÚDAJE O ÚZEMÍ	
	OBJEKT POŽÁRNÍ OCHRANY
	STARÁ EKOLOGICKÁ ZÁTĚŽ
	SBĚRNA ODPADU
	PLOCHA ODVODNĚNÁ
	PROTIPOVODNOVÁ OCHRANNÁ HRÁZ
	VSTUPY DO ÚZEMÍ

Celé správní území je situováno v ochranných pásmech leteckých zabezpečovacích zařízení Ministerstva obrany. Celé správní území je zámovným územím Ministerstva obrany z hlediska povolení vyjmenovaných druhů staveb.

ZPRACOVATEL	AUTORSKÝ KOLEKTIV	ENERGETIKA	KRAJINA, ŽP	MGR. ZDENĚK FRĚLICH
EKOLOGIA S.R.O.	URBANISMUS	ING. ARCH. E. MALCHÁRKOVÁ	ING. VÁCLAV BOHÁČEK	JANA VAŇKOVÁ
	DOPRAVA	ING. STANISLAV JUHELKA	ÚSES, ZEMĚL. STAVBY	ING. JARMILA PACIOŘKOVÁ
	VODOHOSPODÁŘSTVÍ	ING. EVA BOHÁČKOVÁ	ZPF, LPF	JANA VAŇKOVÁ
	POŘIZOVATEL: MAGISTRÁT MĚSTA FRÝDEK - MÍSTEK, ODBOR ÚZEMNÍHO ROZVOJE A STAVEBNÍHO ŘÁDU			
	SCHVALUJÍCÍ ORGÁN: ZASTUPITELSTVO OBCE PRAŽMO			
			DATUM: KVĚTEN 2023	MĚŘÍTKO 1 : 5000

ÚZEMNÍ PLÁN PRAŽMO - ÚPLNÉ ZNĚNÍ PO ZMĚNĚ Č. 2

ODŮVODNĚNÍ
KOORDINAČNÍ VÝKRES

ČÍSLO VÝKRESU
II.B.a.

AUTORIZOVANÝ ARCHITEKT
ING. ARCH. ELEN MALCHÁRKOVÁ
ČÍSLO AUTORIZACE ČKA: 02 282