ÚZEMNÍ PLÁN DOUBRAVA

I.2.c HLAVNÍ VÝKRES - KONCEPCE DOPRAVNÍ INFRASTRUKTURY

STAV	NÁVRH	
II/751/548		SILNICE III.TŘÍDY
		SILNICE III.TŘÍDY K ROZŠÍŘENÍ
		MÍSTNÍ KOMUNIKACE
		MÍSTNÍ KOMUNIKACE K ROZŠÍŘENÍ
		VÝZNAMNÁ ÚČELOVÁ KOMUNIKACE
		CYKLOSTEZKA, STEZKA PRO PĚŠI A CYKLISTY
		VÝZNAMNÝ CHODNÍK, SAMOSTATNÁ PĚŠÍ TRASA
	123	CYKLOTRASA (ZNAČENÁ S POPISEM)
		ŽELEZNICE, ŽELEZNIČNÍ VLEČKA
P	P	PLOCHA VEŘEJNÉHO PARKOVIŠTĚ –P
		AUTOBUSOVÁ ZASTÁVKA
		HLAVNÍ VJEZD DO ÚZEMÍ
		JEDNOSMĚRNÁ KOMUNIKACE
		MOST

STAV	NÁVRH	
		HRANICE OBCE
		ZASTAVITELNÉ PLOCHY PRO BYDLENÍ, OBČANSKÉ VYBAVENÍ A VEŘEJNOU ZELEŇ
		ZASTAVITELNÉ PLOCHY PRO VÝROBU A TECHNICKOU INFRASTRUKTURU
		LESNÍ POZEMKY
		VODNÍ TOK, RYBNÍK
		ZATRUBNĚNÝ POTOK
	×	PRVEK KE ZRUŠENÍ

INTEGROVANÝ OPERAČNÍ PROGRAM

EVROPSKÁ UNIE
EVROPSKÝ FOND PRO REGIONÁLNÍ ROZVOJ
ŠANCE PRO VÁŠ ROZVOJ

MINISTERSTVO MÍSTNÍHO ROZVOJE

TENTO PROJEKT BYL SPOLUFINANCOVÁN Z EVROPSKÉHO FONDU PRO REGIONÁLNÍ ROZVOJ V RÁMCI INTEGROVANÉHO OPERAČNÍHO PROGRAMU

OZNAČENÍ DOKUMENTACE:	ÚZEMNÍ PLÁN DOUBRAVA
OBJEDNATEL:	OBEC DOUBRAVA
POŘIZOVATEL:	MĚSTSKÝ ÚŘAD ORLOVÁ
ZHOTOVITEL:	ATELIER ARCHPLAN OSTRAVA s.r.o.

ATELIER ARCHPLAN OSTRAVA s.r.o.
Martinovská 3168, 722 00 Ostrava-Martinov, archplan@archplan.cz

ZODPOVĚDNÝ PROJEKTANT:	Ing.Arch.MIROSLAV HUDÁK
URBANISTICKÁ KONCEPCE, KOORDINACE:	Ing.Arch.MIROSLAV HUDÁK
DOPRAVNÍ INFRASTRUKTURA:	Ing.MARTIN KREJČÍ
TECHNICKÁ INFRASTRUKTURA:	Ing.JAROSLAV GAJDAŠ
VYUŽITÍ ÚZEMÍ, PŘÍRODNÍ FOND, KOORDINACE:	Ing.Arch.RADEK HORÁK
ÚZEMNÍ SYSTÉM EKOLOGICKÉ STABILITY:	Ing.Arch.MAGDALÉNA ZEMANOVÁ
DEMOGRAFIE, ŽIVOTNÍ PROSTŘEDÍ:	RNDr.MILAN POLZER
SPOLUPRÁCE:	Mgr.KAREL ZEMAN

ZAKÁZKOVÉ ČÍSLO:	1105/09
EXPEDICE:	DUBEN 2011
MĚŘÍTKO:	1:5000

SEVER
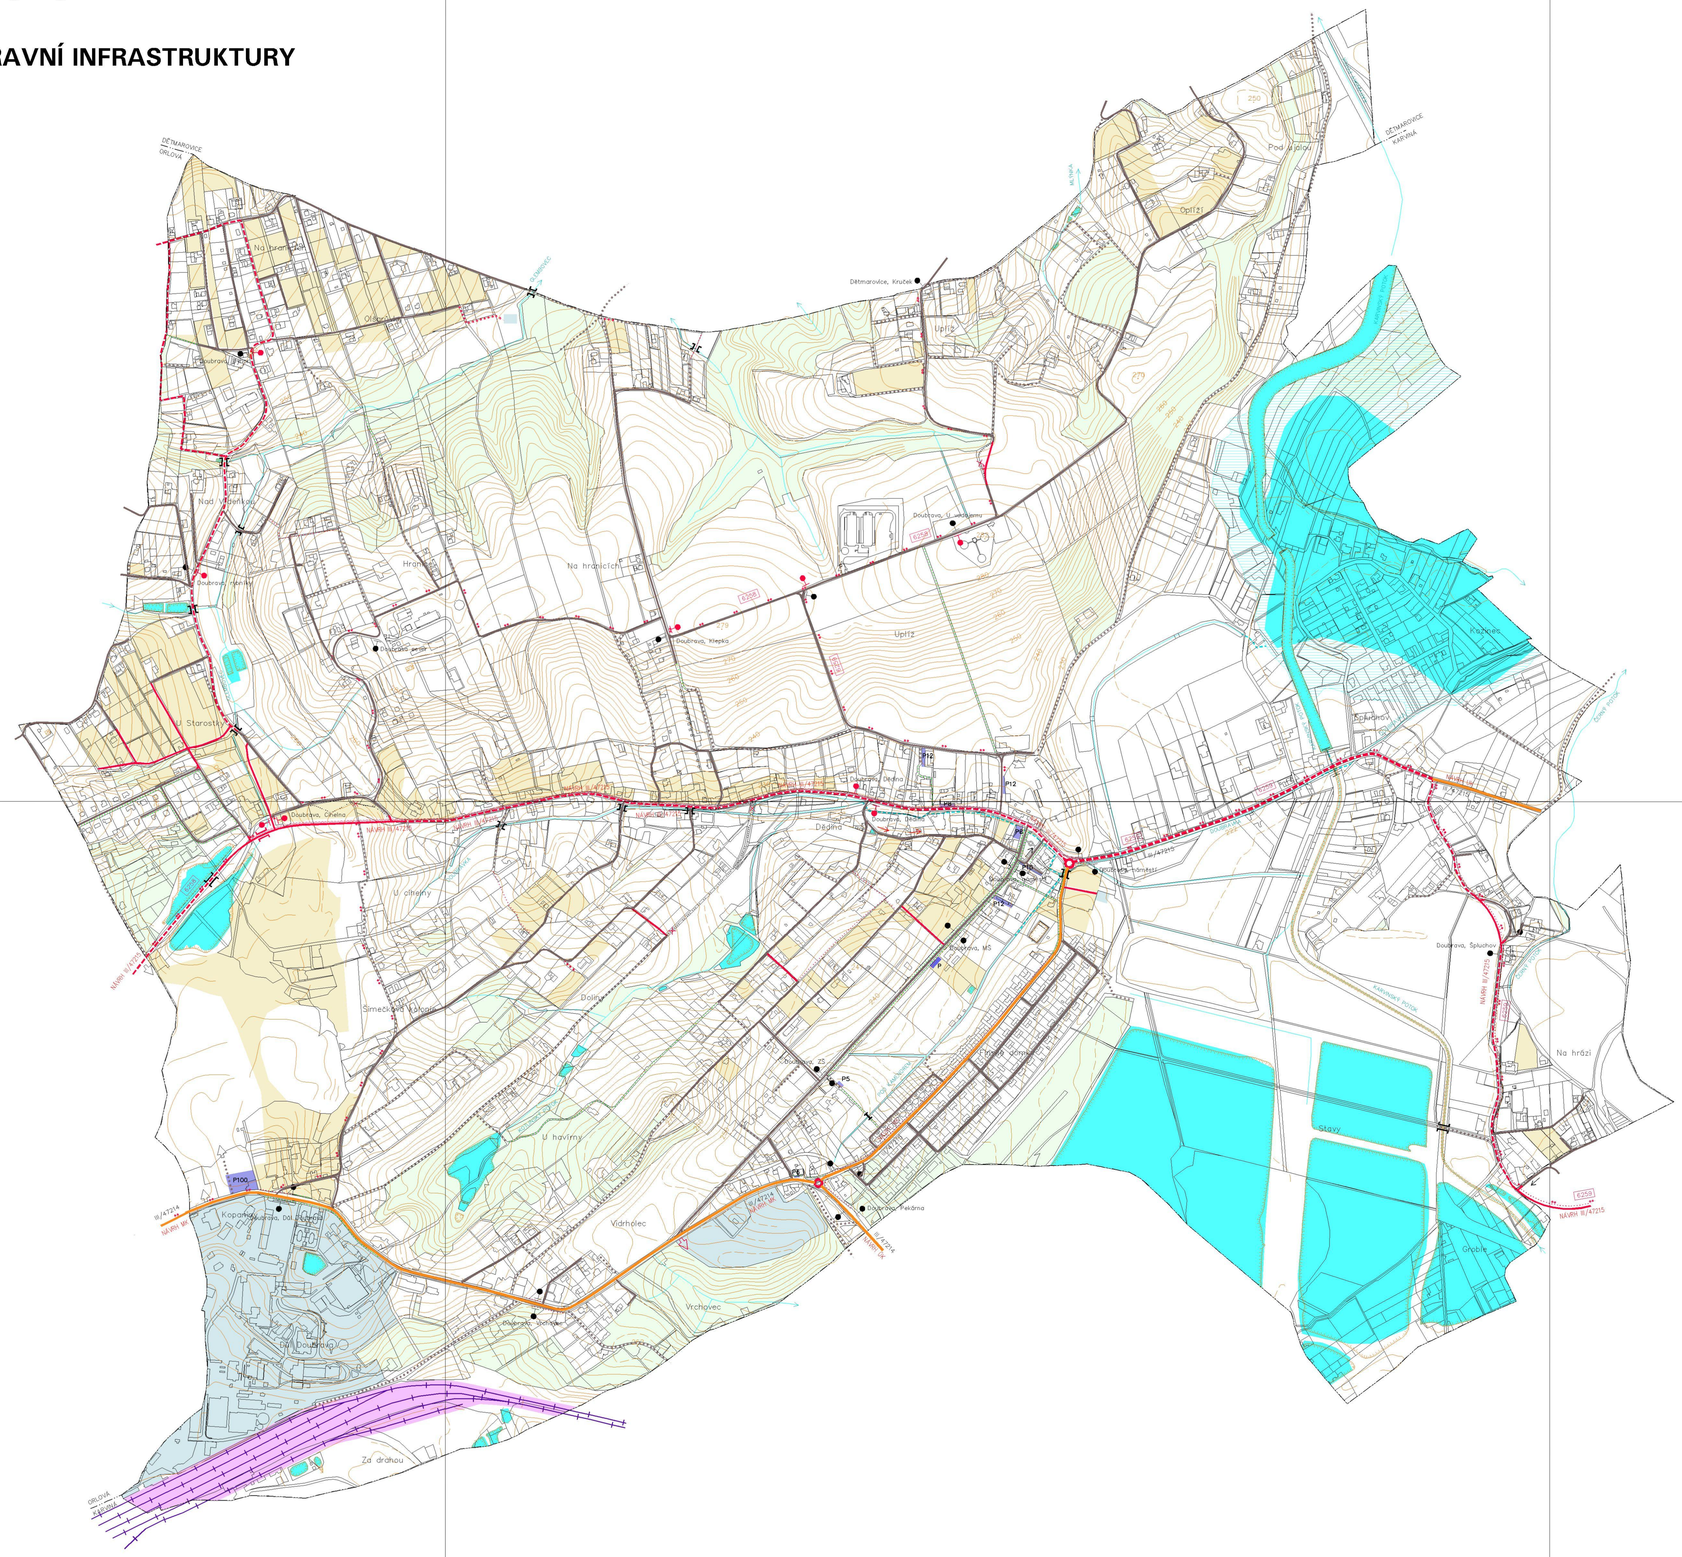
	Doubrava	
3-9	2-9	1-9
Orlová	Doubrava	Karviná
3-0	2-0	1-0