ÚZEMNÍ PLÁN DOUBRAVA

I.2.d HLAVNÍ VÝKRES - KONCEPCE VODNÍHO HOSPODÁŘSTVÍ

STAV	NÁVRH	
		HLAVNÍ ZÁSOBOVACÍ ŘAD PITNÉ VODY
		ŘAD PITNÉ VODY
		ŘAD PROVOZNÍ (UŽITKOVÉ) VODY (OKD)
VDJ		ZEMNÍ VODOJEM
PK		PŘERUŠOVACÍ KOMORA
ČS		ČERPACÍ STANICE VODY
RS		REDUKČNÍ STANICE
		SPLAŠKOVÁ KANALIZACE
		DEŠŤOVÁ KANALIZACE
		VÝTLAČNÁ KANALIZACE
		DŮLNÍ VODA
		VÝUSTNÍ OBJEKT KANALIZACE
ČOV	ČOV	ČISTÍRNA ODPADNÍCH VOD
	ČS	ČERPACÍ STANICE ODPADNÍCH VOD
		PROTIPOVODŇOVÉ OPATŘENÍ (VALY)

STAV	NÁVRH	
		HRANICE OBCE
		ZASTAVITELNÉ PLOCHY PRO BYDLENÍ, OBČANSKÉ VYBAVENÍ A VEŘEJNOU ZELEŇ
		ZASTAVITELNÉ PLOCHY PRO VÝROBU A TECHNICKOU INFRASTRUKTURU
		LESNÍ POZEMKY
		VODNÍ TOK, RYBNÍK
		ZATRUBNĚNÝ POTOK
		PRVEK KE ZRUŠENÍ

INTEGROVANÝ OPERAČNÍ PROGRAM

EVROPSKÁ UNIE
EVROPSKÝ FOND PRO REGIONÁLNÍ ROZVOJ
ŠANCE PRO VÁŠ ROZVOJ

MINISTERSTVO MÍSTNÍHO ROZVOJE

TENTO PROJEKT BYL SPOLUFINANCOVÁN Z EVROPSKÉHO FONDU PRO REGIONÁLNÍ ROZVOJ V RÁMCI INTEGROVANÉHO OPERAČNÍHO PROGRAMU

ÚZNAČENÍ DOKUMENTACE:	ÚZEMNÍ PLÁN DOUBRAVA
OBJEDNATEL:	OBEC DOUBRAVA
POŘIZOVATEL:	MĚSTSKÝ ÚŘAD ORLOVÁ
ZHOTOVITEL:	ATELIER ARCHPLAN OSTRAVA s.r.o.

ATELIER ARCHPLAN OSTRAVA s.r.o.
Martinovská 3169, 722 00 Ostrava-Martinov, archplan@archplan.cz

ZODPOVĚDNÝ PROJEKTANT:	Ing.Arch.MIROSLAV HUDÁK
URBANISTICKÁ KONCEPCE, KOORDINACE	Ing.Arch.MIROSLAV HUDÁK
DOPRAVNÍ INFRASTRUKTURA	Ing.MARTIN KREJČÍ
TECHNICKÁ INFRASTRUKTURA	Ing.JAROSLAV SAKALÁŠ
VYLOŽENÍ CELKU, PŘÍMÝ PŘÍMĚ, KOORDINACE	Ing.Arch.RADEK HORÁK
ÚZEMNÍ SYSTÉM EKOLOGICKÉ STABILITY	Ing.Arch.MAGDALÉNA ZEMANOVÁ
DEMOGRAFIE, ŽIVOTNÍ PROSTŘEDÍ	RNDr.HILJA POLÁŠKOVÁ
SPOLUPRÁCE	Mgr.KAREL ZEMAN

ZAKÁZKOVÉ ČÍSLO: 1105/09

EXPEDICE: DUBEN 2011

MĚŘÍTKO: 1:5000
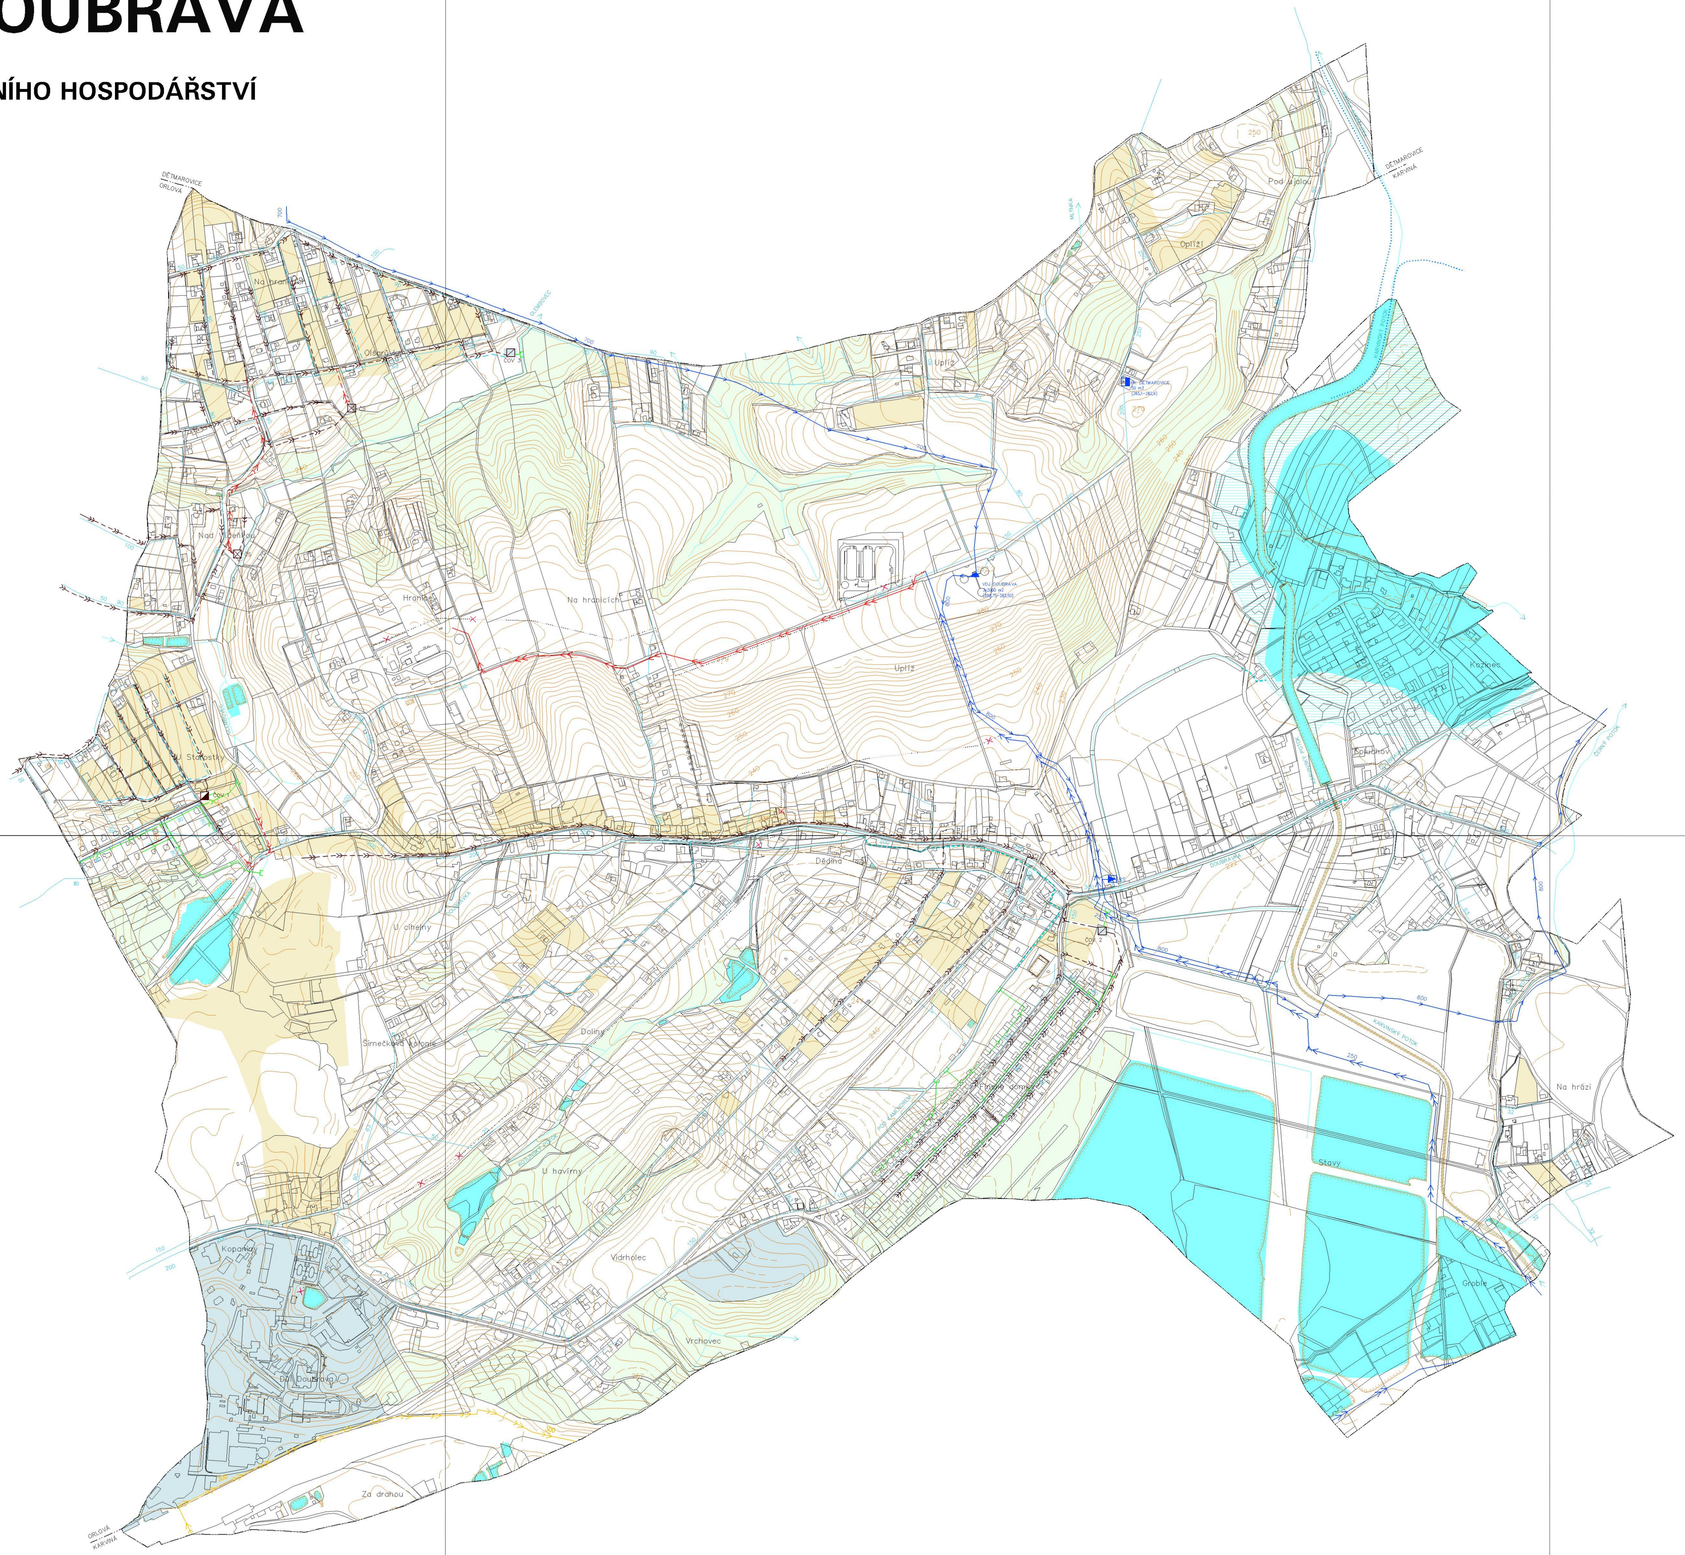
Orlová	Doubrava	Karviná
3-9	2-9	1-9
3-0	2-0	1-0