

ÚZEMNÍ PLÁN SVIADNOV ZMĚNA Č. 2

7. KOORDINAČNÍ VÝKRES

1 : 5 000

LEGENDA NAVRŽENÝCH ZMĚN

- HRANICE ZASTAVĚNÉHO ÚZEMÍ K 1.1. 2015
- HRANICE ZASTAVITELNÝCH PLOCH S OZNAČENÍM DLE TEXTOVÉ ČÁSTI

PLOCHY S ROZDÍLNÝM ZPŮSOBEM VYUŽITÍ


- | PLOCHY STABILIZOVANÉ | PLOCHY ZMĚN | |
|----------------------|-------------|--|
| SO | | PLOCHY SMÍŠENÉ OBYTNÉ |
| BI | BI | PLOCHY BYDLENÍ V RODINNÝCH DOMECH |
| NG | | PLOCHY ZAHRÁDKOVÝCH OSAD |
| OK | OK | PLOCHY OBČANSKÉHO VYBAVENÍ KOMERČNÍHO TYPU |
| OS | | PLOCHY TĚLOVÝCHOVNÝCH A SPORTOVNÍCH ZAŘÍZENÍ |
| PV | PV | PLOCHY VEŘEJNÝCH PROSTRANSTVÍ |
| DK | | PLOCHY DOPRAVNÍCH KORIDORŮ |
| TI | | PLOCHY TECHNICKÉ INFRASTRUKTURY |
| JA | | PLOCHY JEZDECKÉHO AREÁLU |
| VS | VS | PLOCHY VÝROBY A SKLADOVÁNÍ |
| NL | | PLOCHY LESNÍ |
| NK | | PLOCHY ZELENĚ KRAJINNÉ |
| ZO | | PLOCHY ZELENĚ OCHRANNÉ |

MÍSTNÍ KOMUNIKACE S OZNAČENÍM

- MÍSTNÍ KOMUNIKACE S OZNAČENÍM
- CYKLISTICKÉ A CYKLOTURISTICKÉ TRASY VEDENÉ NA SAMOSTATNÝCH STEZKÁCH, PRUZÍCH, EVENT PÁSECH PRO CYKLISTY / CYKLISTICKÉ A CYKLOTURISTICKÉ TRASY VEDENÉ NA STÁVAJÍCÍ KOMUNIKACI S OZNAČENÍM
- OCHRANNÉ DOPRAVNÍ PÁSMO (železniční trať - 60 m, vlečka - 30 m, rychlostní silnice - 100 m, silnice III.řřdy - 15 m)

- ÚSES
- NADREGIONÁLNÍ BIORODIR
- REGIONÁLNÍ BIOCENTRUM
- ŘAD PÍTNÉ VODY
- ŘAD UŽITKOVÉ VODY
- HRANICE STANOVENÝCH ZÁPLAVOVÝCH ÚZEMÍ VODNÍCH TOKŮ
- AKTIVNÍ ZÓNA STANOVENÝCH ZÁPLAVOVÝCH ÚZEMÍ VODNÍCH TOKŮ
- VEDENÍ VN 22 KV - ZEMNÍ, KABELOVÉ
- DISTRIBUČNÍ TRAFOSTANICE 22/0,4 KV
- HORKOVOD
- RUŠENÍ JEVŮ

PODTISK: ÚZEMNÍ PLÁN SVIADNOV

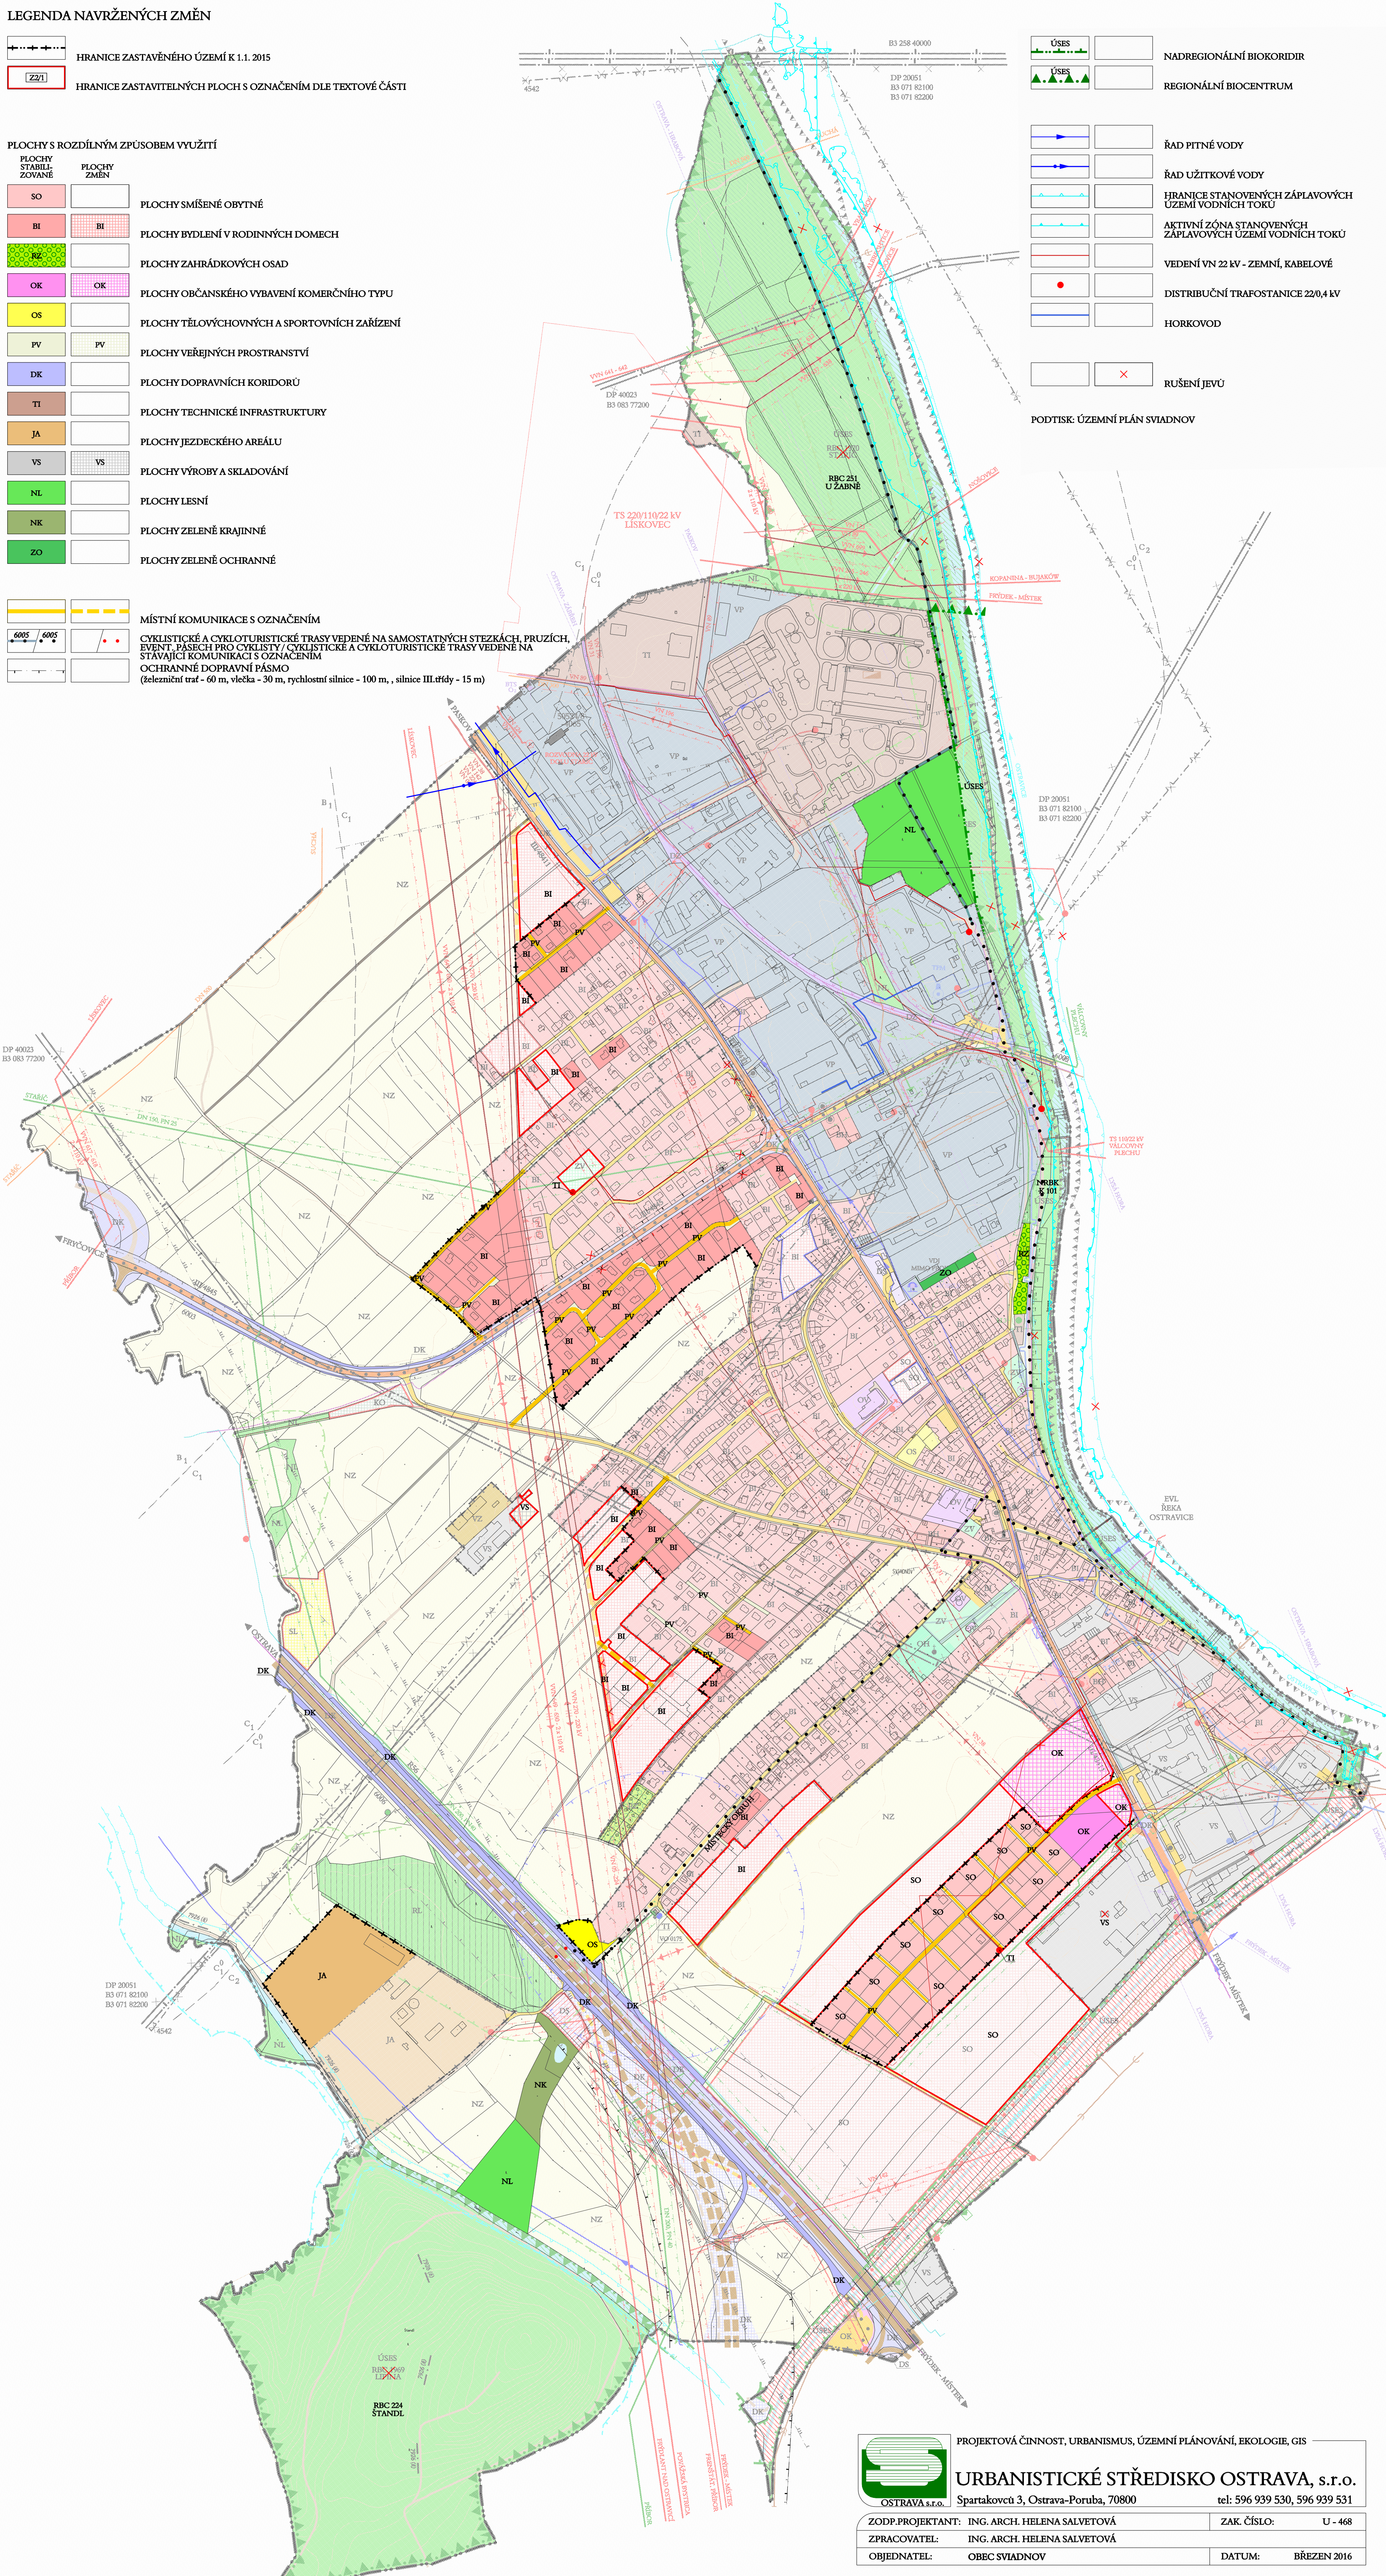

URBANISTICKÉ STŘEDISKO OSTRAVA, s.r.o.
 Ostrava s.r.o. Projektová činnost, urbanismus, územní plánování, ekologie, GIS
 Spartakovců 3, Ostrava-Poruba, 70800 tel: 596 939 530, 596 939 531

ZODP.PROJEKTANT: ING. ARCH. HELENA SALVETOVÁ ZAK.ČÍSLO: U - 468
 ZPRACOVATEL: ING. ARCH. HELENA SALVETOVÁ
 OBJEDNATEL: OBEC SVIADNOV DATUM: BŘEZEN 2016