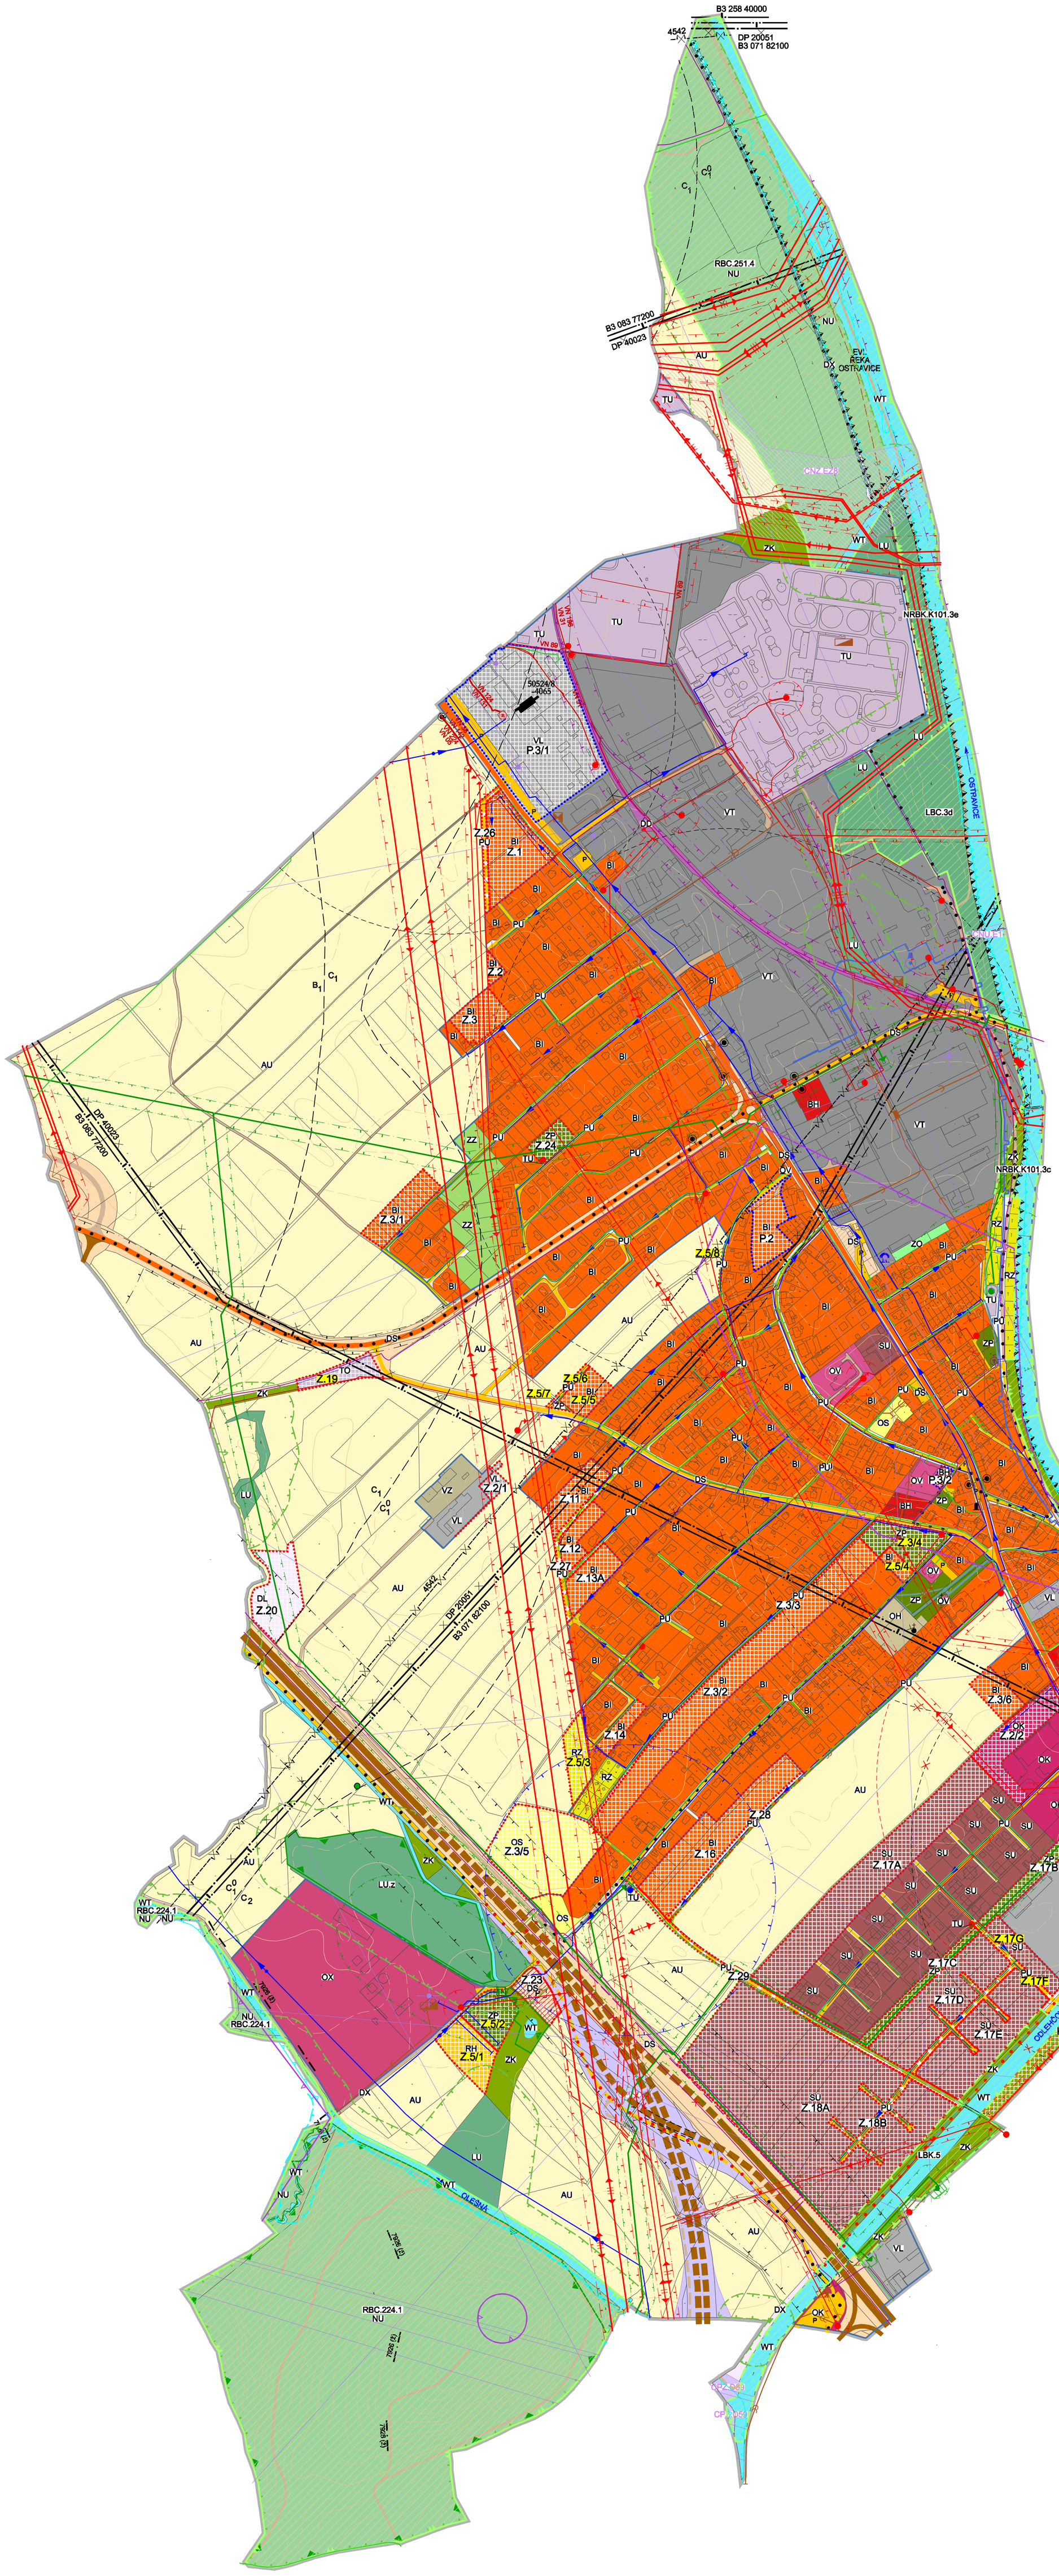ÚP SVIADNOV
ZMĚNA Č. 5
7. KOORDINAČNÍ VÝKRES