5. VODNÍ HOSPODÁŘSTVÍ
6. ENERGETIKA, SPOJE

STAV — NÁVRH

- VODOVOD
- KANALIZACE
- VODOTEČ
- PLYNOVOD VYSOKOTLAKÝ
- PLYNOVOD STŘEDOTLAKÝ
- REGULAČNÍ STANICE
- NADZEMNÍ VEDENÍ VN
- TRANSFORMÁTOR
- TELEKOMUNIKAČNÍ VEDENÍ
- OMEZENÉ PÁSMO VEDENÍ VN
- HRANICE ŘEŠENÉHO ÚZEMÍ (LINIE)
- VODNÍ NÁDRŽ

5-1	4-1
5-2	4-2
5-3	4-3
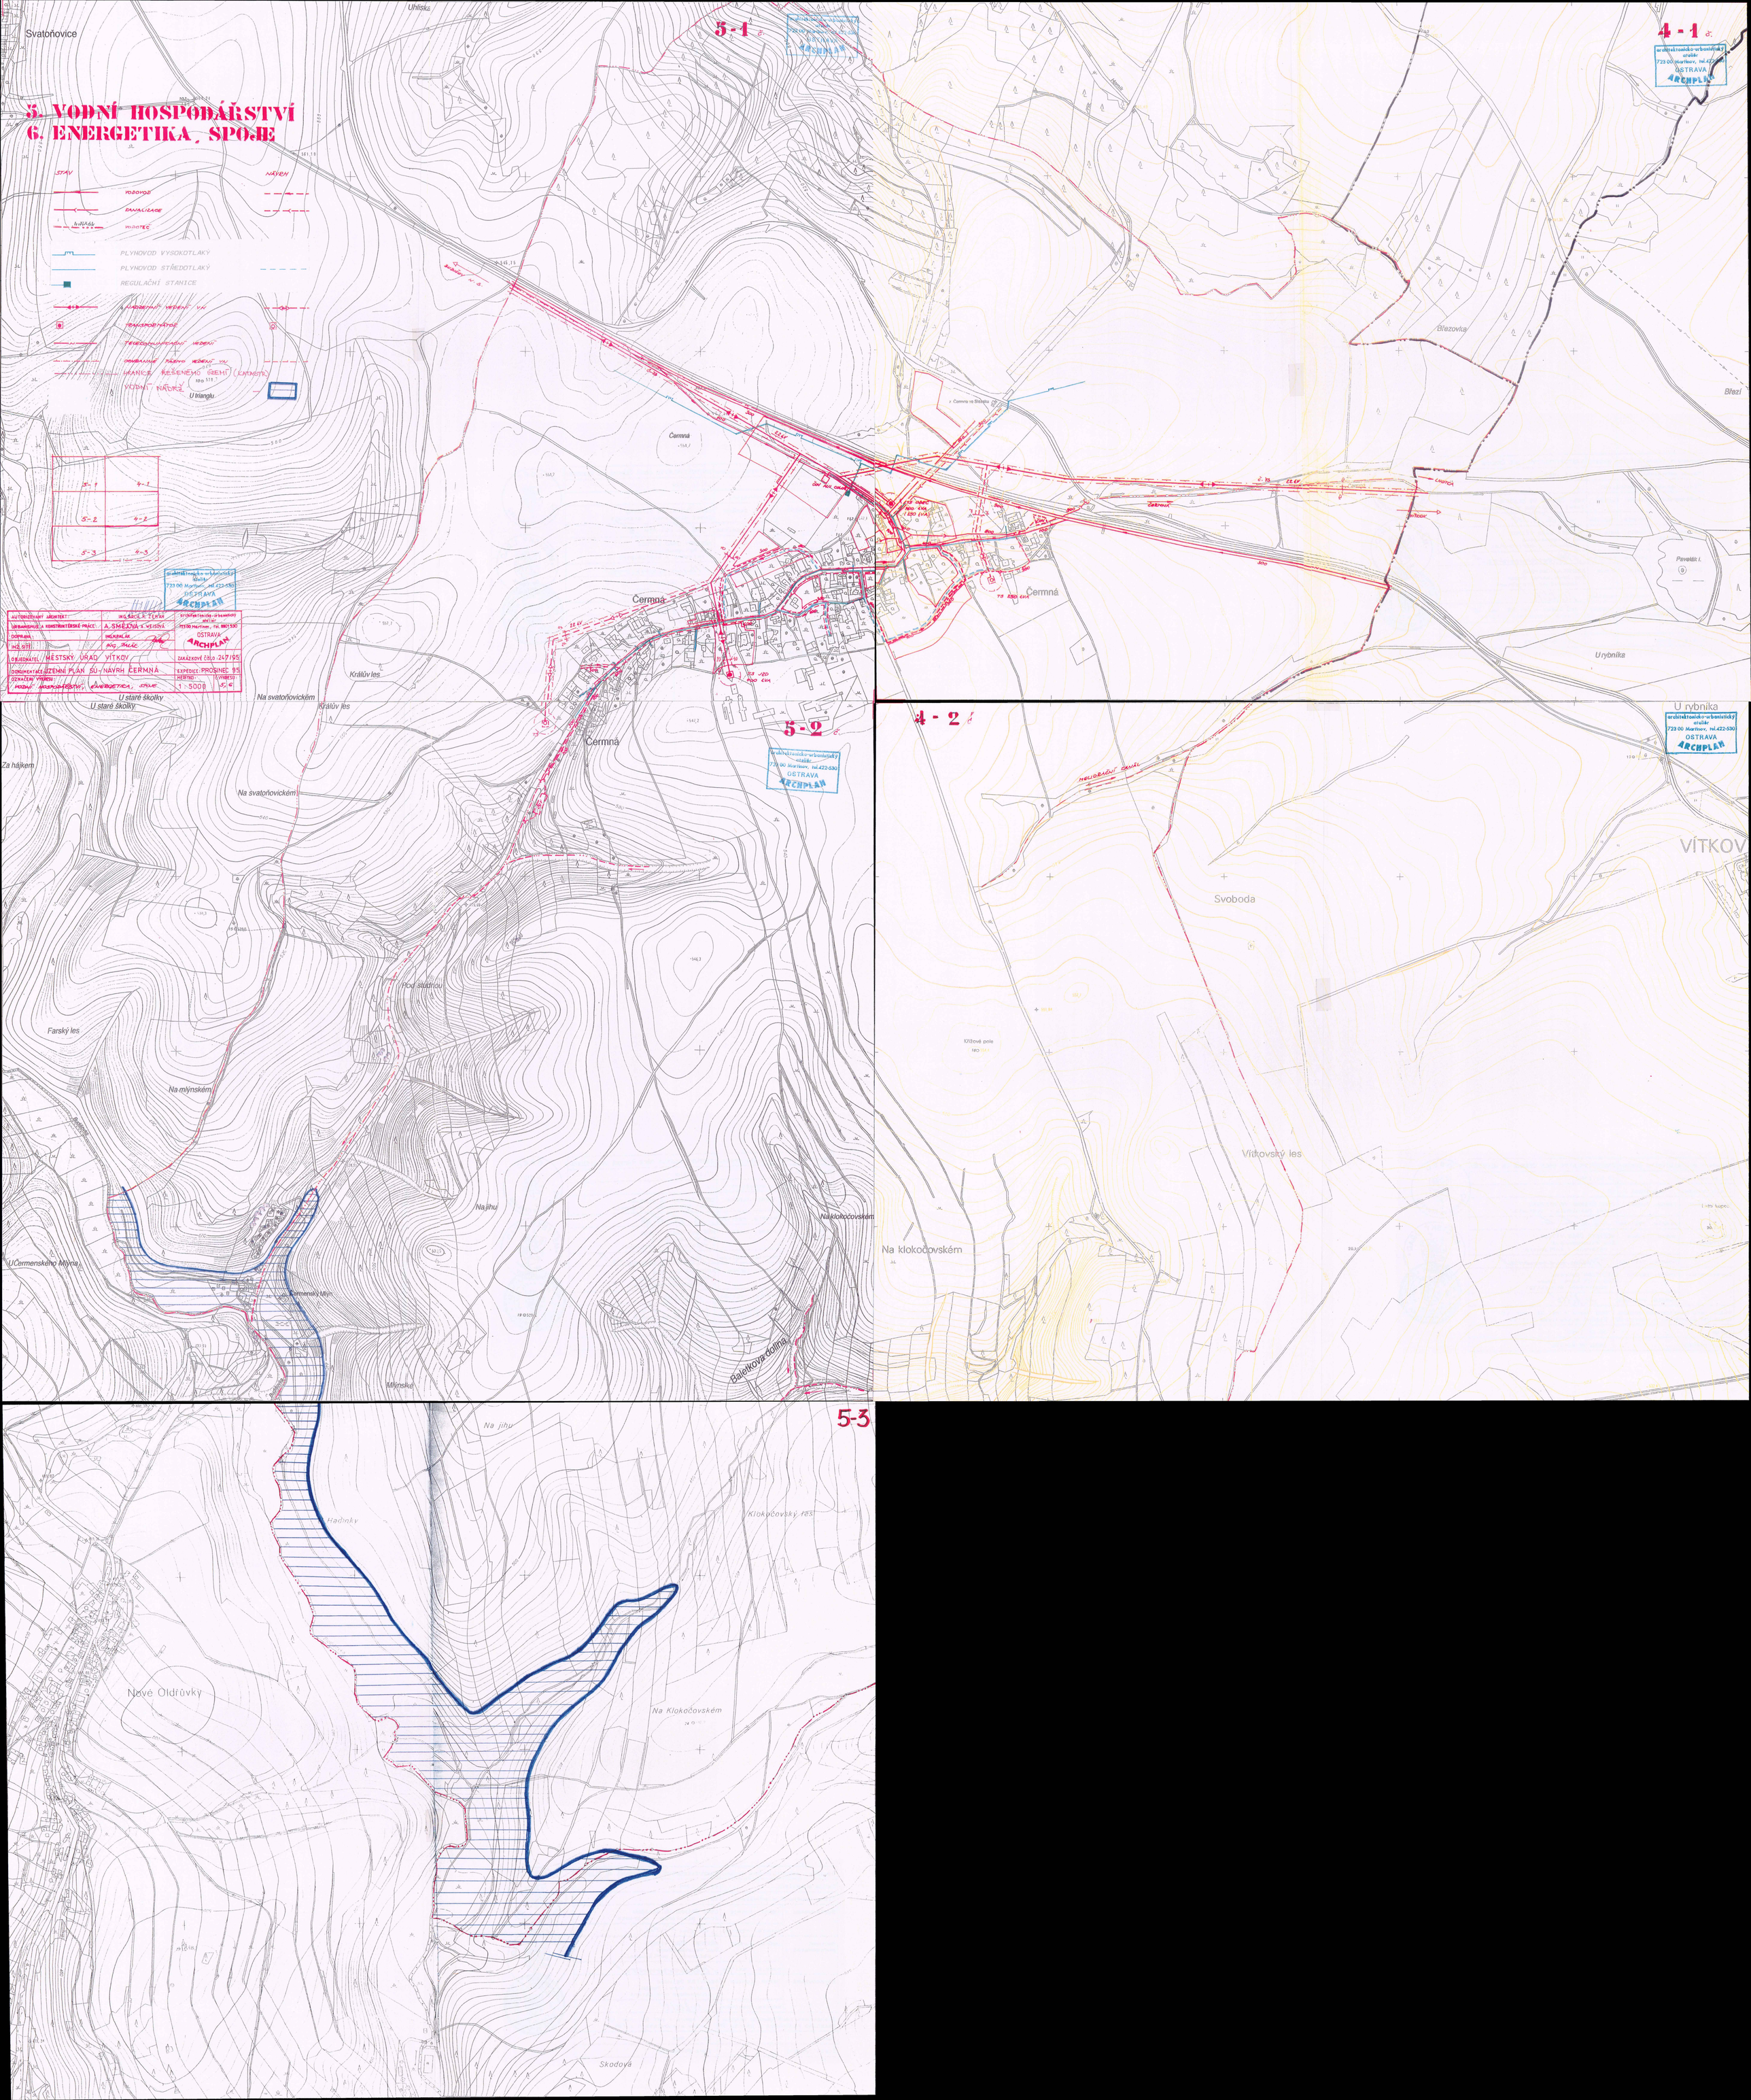
AUTORIZOVANÝ ARCHITEKT:	ING.ARCH. L. TYMAN	ARCHITEKTONICKO-URBANISTICKÝ ATELIÉR 723 00 Martinov, tel. 8801530 OSTRAVA ARCHPLAN
URBANISTICKÁ A KONSTRUKTÉRSKÁ PRÁCE:	A. SMEJKOVÁ, J. WEISOVÁ	
DOPRAVA:	INGPLAN	
ING. STT:	ING. MALIC	
OBJEDNATEL:	MĚSTSKÝ ÚŘAD VÍTKOV	ZAKÁZKOVÉ ČÍSLO: 247/95
DOKUMENTACE:	ÚZEMNÍ PLÁN SÚ - NÁVRH ČERMNÁ	EXPEDICE: PROSINEC 95
OZNAČENÍ VÝKRESU:	VODNÍ HOSPODÁŘSTVÍ, ENERGETIKA, SPOJE	MĚŘÍTKO: 1 : 5000 / VÝKRESU: 5-6