


ÚZEMNÍ PLÁN OBCE ČERMNÁ VE SLEZSKU - změna č.2


03/2007

NÁVRH

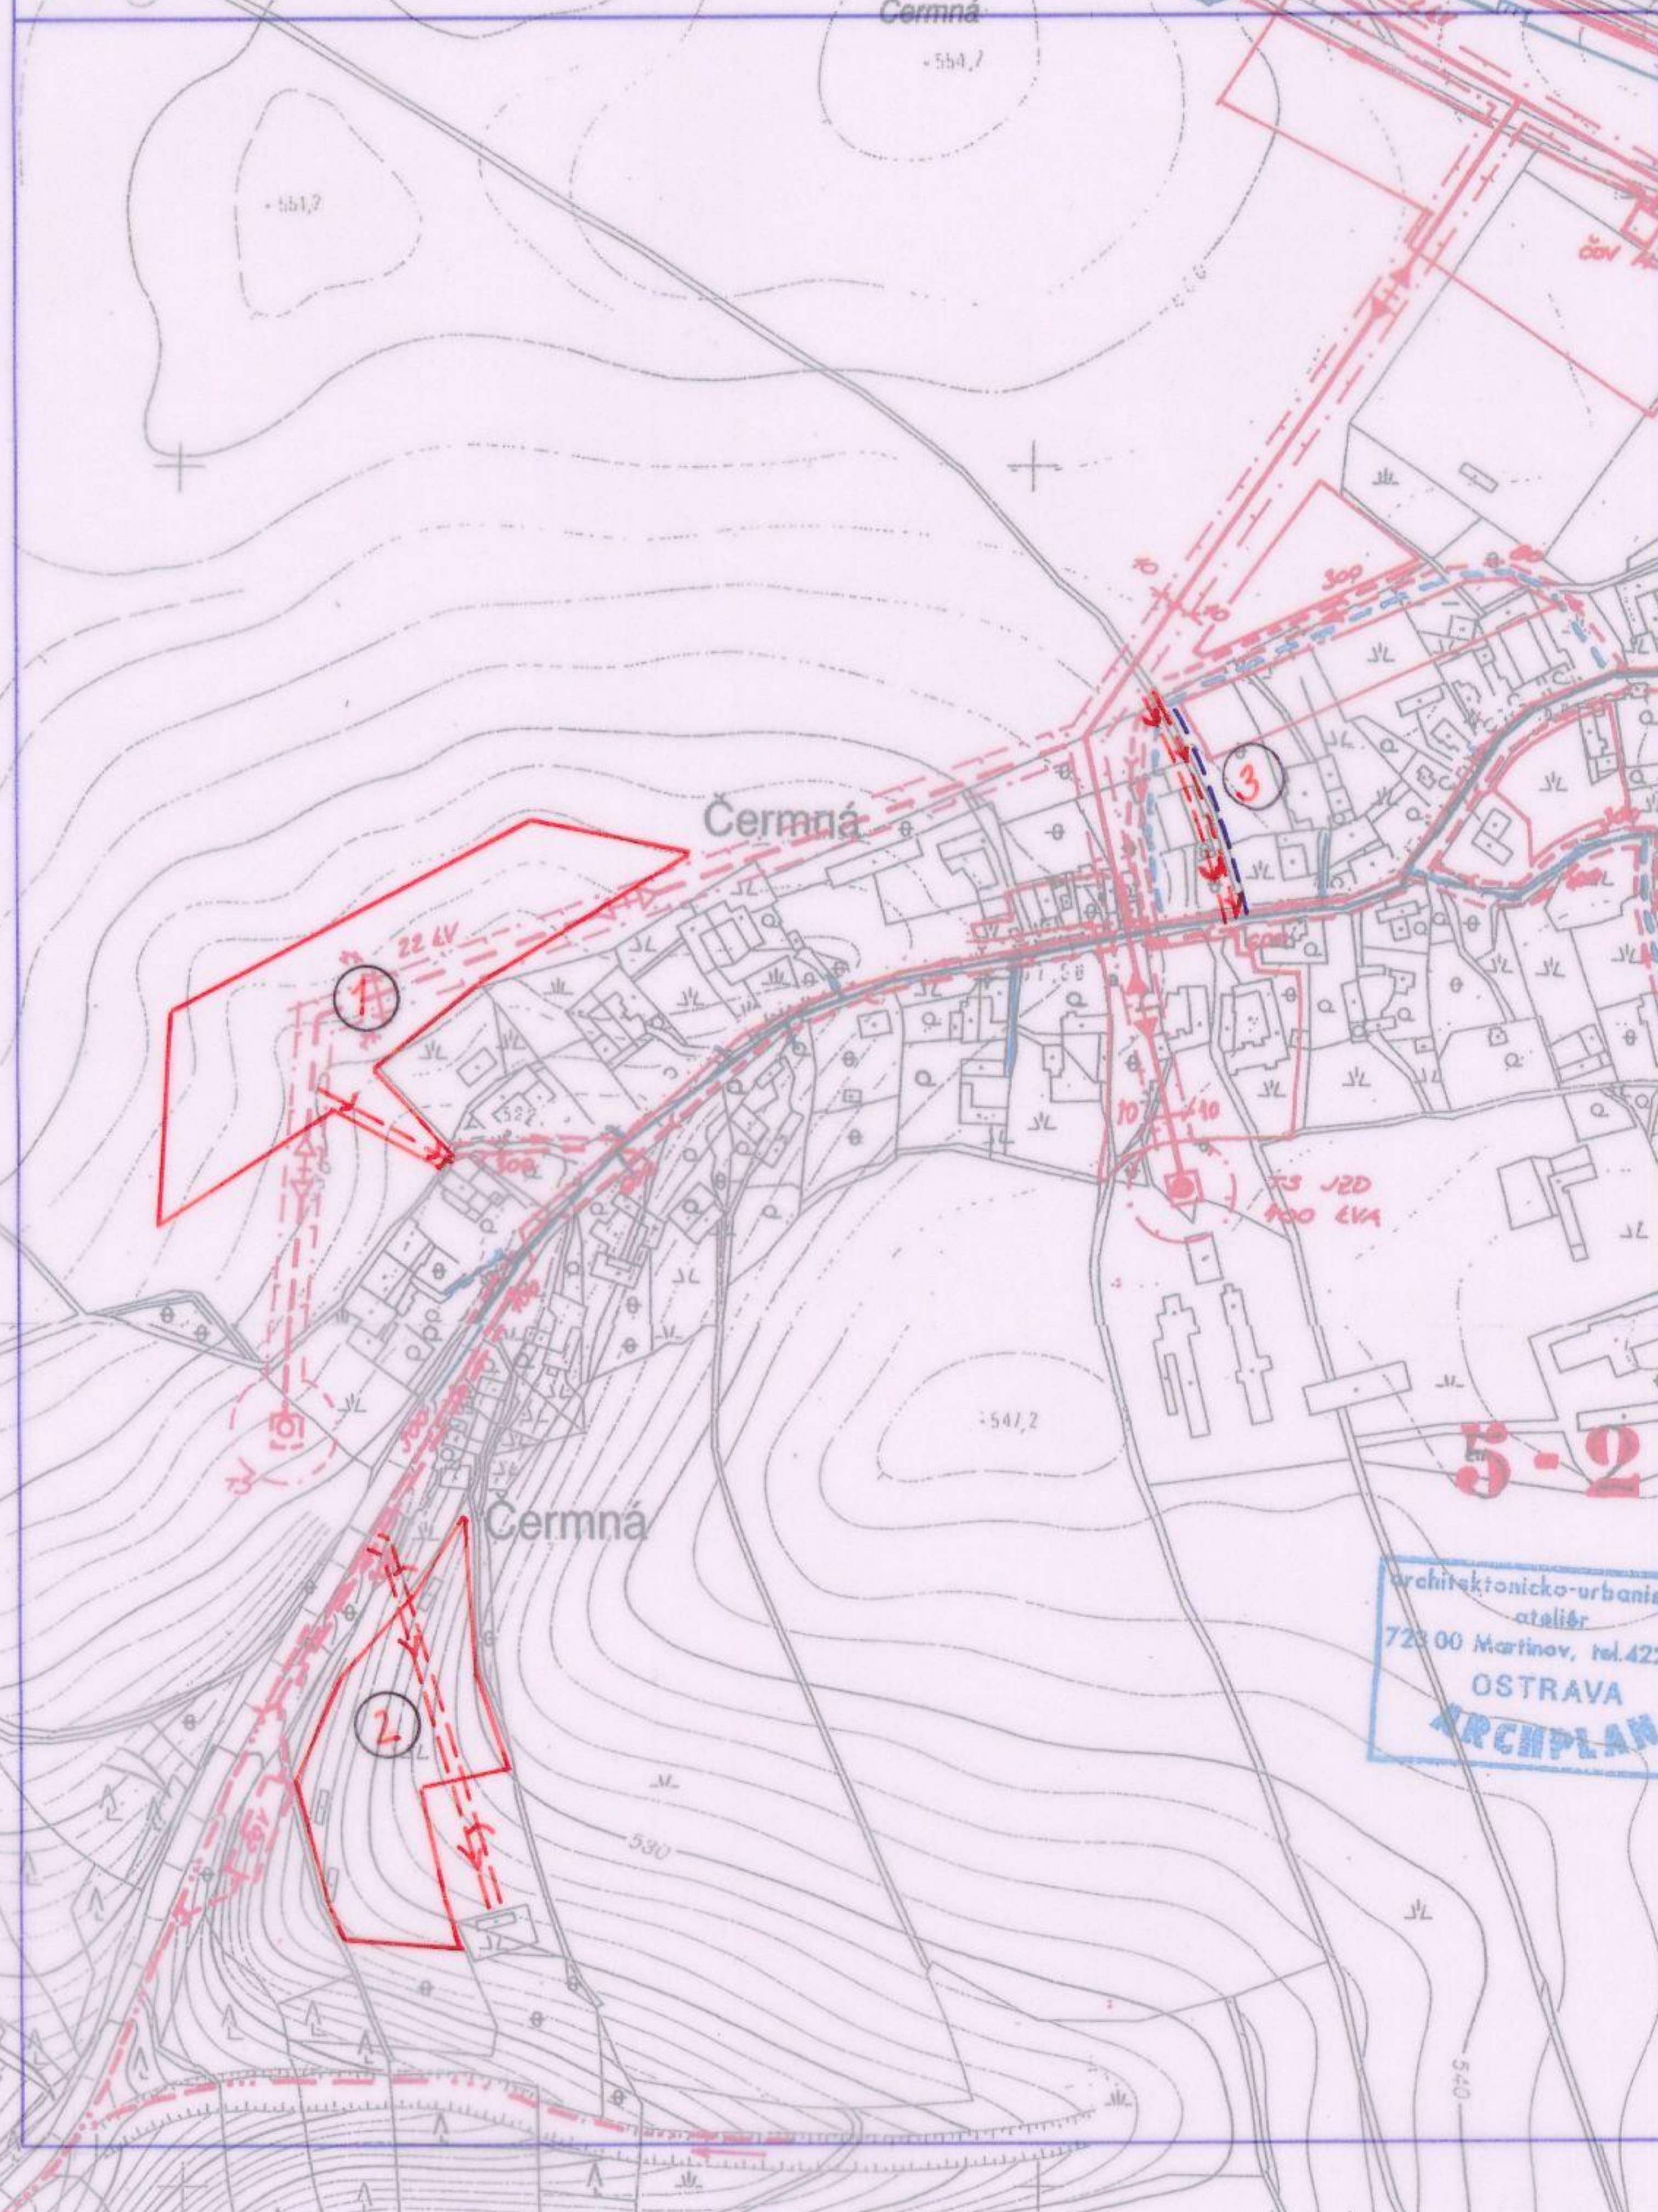

LEGENDA (SE DOPLŇUJE O) :

NÁVRH

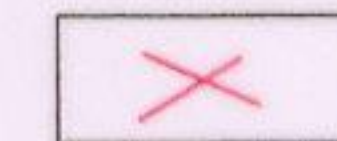

RUŠENÝ JEV



HRANICE ZÁPLAVOVÉHO ÚZEMÍ Q5



HRANICE ZÁPLAVOVÉHO ÚZEMÍ Q20



HRANICE ZÁPLAVOVÉHO ÚZEMÍ Q100

ZMĚNA GRAFICKÉ ČÁSTI

VÝKRES

5. VODNÍ HOSPODÁŘSTVÍ

6. ENERGETIKA, SPOJE

1 : 5000

NAVRHOVANÁ ZMĚNA ŘEŠÍ:

1. NÁVRH ZÓNY TV - RETENČNÍ NÁDRŽE 2,3
- 2.3. ÚPRAVA NÁVRHU VEDENÍ VODY, KANALIZACE A PLYNU V ZÓNÁCH PA, BI a SPR

Ostatní řešení zůstává zachováno, není dotčeno změnou.



Ing.arch. Jan Kovář - JK ATELIER

17. LISTOPADU 21, 747 06 OPAVA, TEL./FAX. 563711334/ICO:13601211,DIČ:CZ480725200

ÚZEMNÍ PLÁN OBCE ČERMNÁ VE SLEZSKU ZMĚNA Č. 2

OBJEDNATEL:	OBEC ČERMNÁ VE SLEZSKU
POŘIZOVATEL:	MĚSTO VÍTKOV, odbor výstavby a ÚP
KRESLIL:	ING. ARCH. JAN KOVÁŘ

