ÚZEMNÍ PLÁN VĚTŘKOVICE

I.2.d) HLAVNÍ VÝKRES - KONCEPCE TECHNICKÉ INFRASTRUKTURY

DOPLŇKOVÉ ÚDAJE

STAV	NÁVRH	
		HRANICE OBCE
		ZASTAVITELNÉ PLOCHY SMÍŠENÉ OBYTNÉ
		ZASTAVITELNÉ PLOCHY VÝROBY A PODNIKÁNÍ A SMÍŠENÉ VÝROBNÍ
		VODNÍ TOKY A PLOCHY
		ZATRUBNĚNÝ POTOK

STAV	NÁVRH	
		VODOVODNÍ PŘIVADĚČ
		ŘAD PITNÉ VODY
		VODNÍ ZDROJ
VDJ		ZEMNÍ VODOJEM
		OCHRANNÁ VODNÍ NÁDRŽ
		REVITALIZACE TOKU
		SPLAŠKOVÁ KANALIZACE
		VÝÚSTNÍ OBJEKT KANALIZACE
	ČOV	ČISTÍRNA ODPADNÍCH VOD
		ÚZEMNÍ REZERVA PRO ČISTÍRNU ODPADNÍCH VOD
		NADZEMNÍ VEDENÍ VVN 400kV
		NADZEMNÍ VEDENÍ VVN 110kV
		NADZEMNÍ VEDENÍ VN 22kV
		KORIDOR PRO KABELOVÉ VEDENÍ VN 22kV
DTS	DTS	DISTRIBUČNÍ TRAFOSTANICE
		VTL PLYNOVOD
		STL PLYNOVOD
RS		REGULAČNÍ STANICE PLYNU
		TELEKOMUNIKAČNÍ KABEL
		RADIORELÉOVÁ TRASA MĚNĚ VÝZNAMNÁ
		ZÁKLADNOVÁ STANICE MOBILNÍ TELEKOMUNIKAČNÍ SÍTĚ
		RÁDIOVÁ STANICE

KLAD MAPOVÝCH SEKCÍ MĚŘÍTKA 1:5000

2-0	1-0	0-0
2-1	1-1	0-1
2-2	1-2	0-2
2-3	1-3	0-3
2-4	1-4	0-4

OZNAČENÍ DOKUMENTACE:	ÚZEMNÍ PLÁN VĚTŘKOVICE
OBJEDNATEL:	OBEC VĚTŘKOVICE
POŘIZOVATEL:	MĚSTSKÝ ÚŘAD VÍTKOV
ZHOTOVITEL:	ATELIER ARCHPLAN OSTRAVA s.r.o.
ZODPOVĚDNÝ PROJEKTANT:	Ing.Arch.MIROSLAV HUDÁK
URBANISTICKÁ KONCEPCE, KOORDINACE	Ing.Arch.MIROSLAV HUDÁK
DOPRAVNÍ INFRASTRUKTURA	Ing.JIŘÍ DATINSKÝ
TECHNICKÁ INFRASTRUKTURA	Ing.JAROSLAV GAVLAS
VYUŽITÍ ÚZEMÍ, PŮDNÍ FOND	Ing.TEREZA NOVÁČKOVÁ
ÚZEMNÍ SYSTÉM EKOLOGICKÉ STABILITY	Ing.Arch.PETR ŠIRINA
DEMOGRAFIE, ŽIVOTNÍ PROSTŘEDÍ	RNDr.MILAN POLEDNÍK
SPOLUPRÁCE	Mgr.KAREL ZEMAN

ATELIER ARCHPLAN OSTRAVA s.r.o.
Martinovská 3168, 723 00 Ostrava-Martinov; zeman@archplan.cz
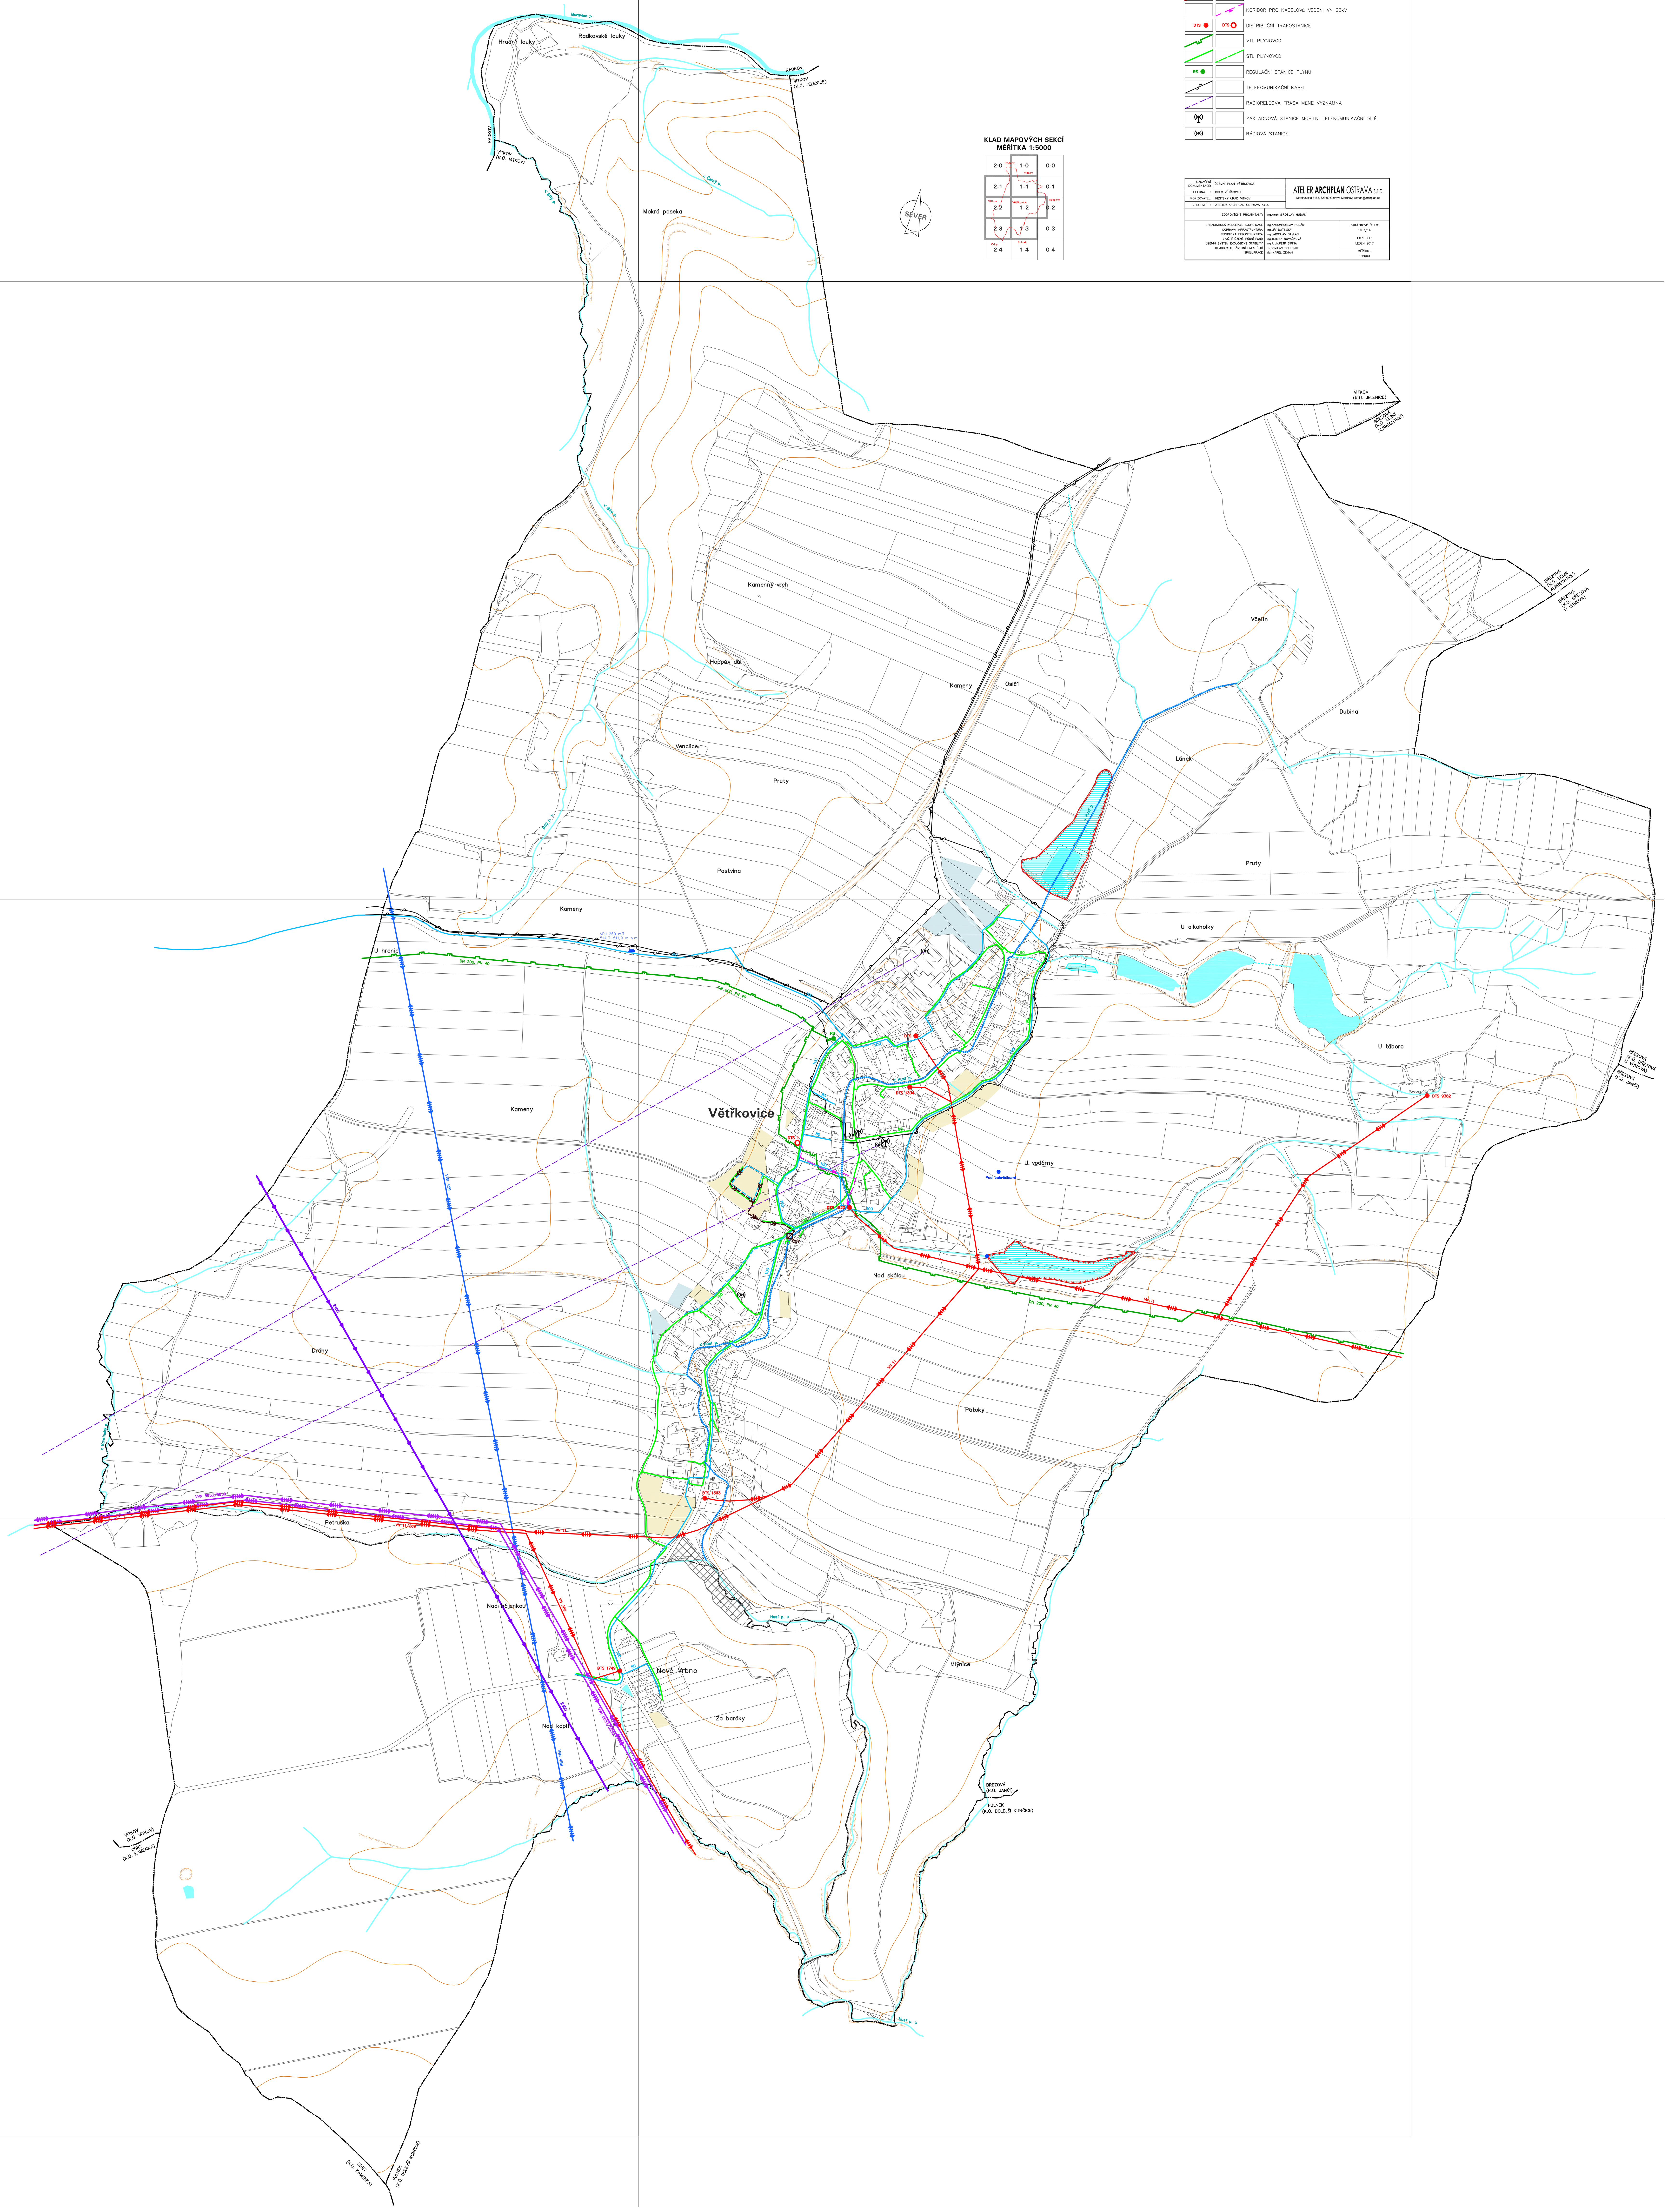
ZAKÁZKOVÉ ČÍSLO: 1167/14
EXPEDICE: LEDEN 2017
MĚŘÍTKO: 1:5000