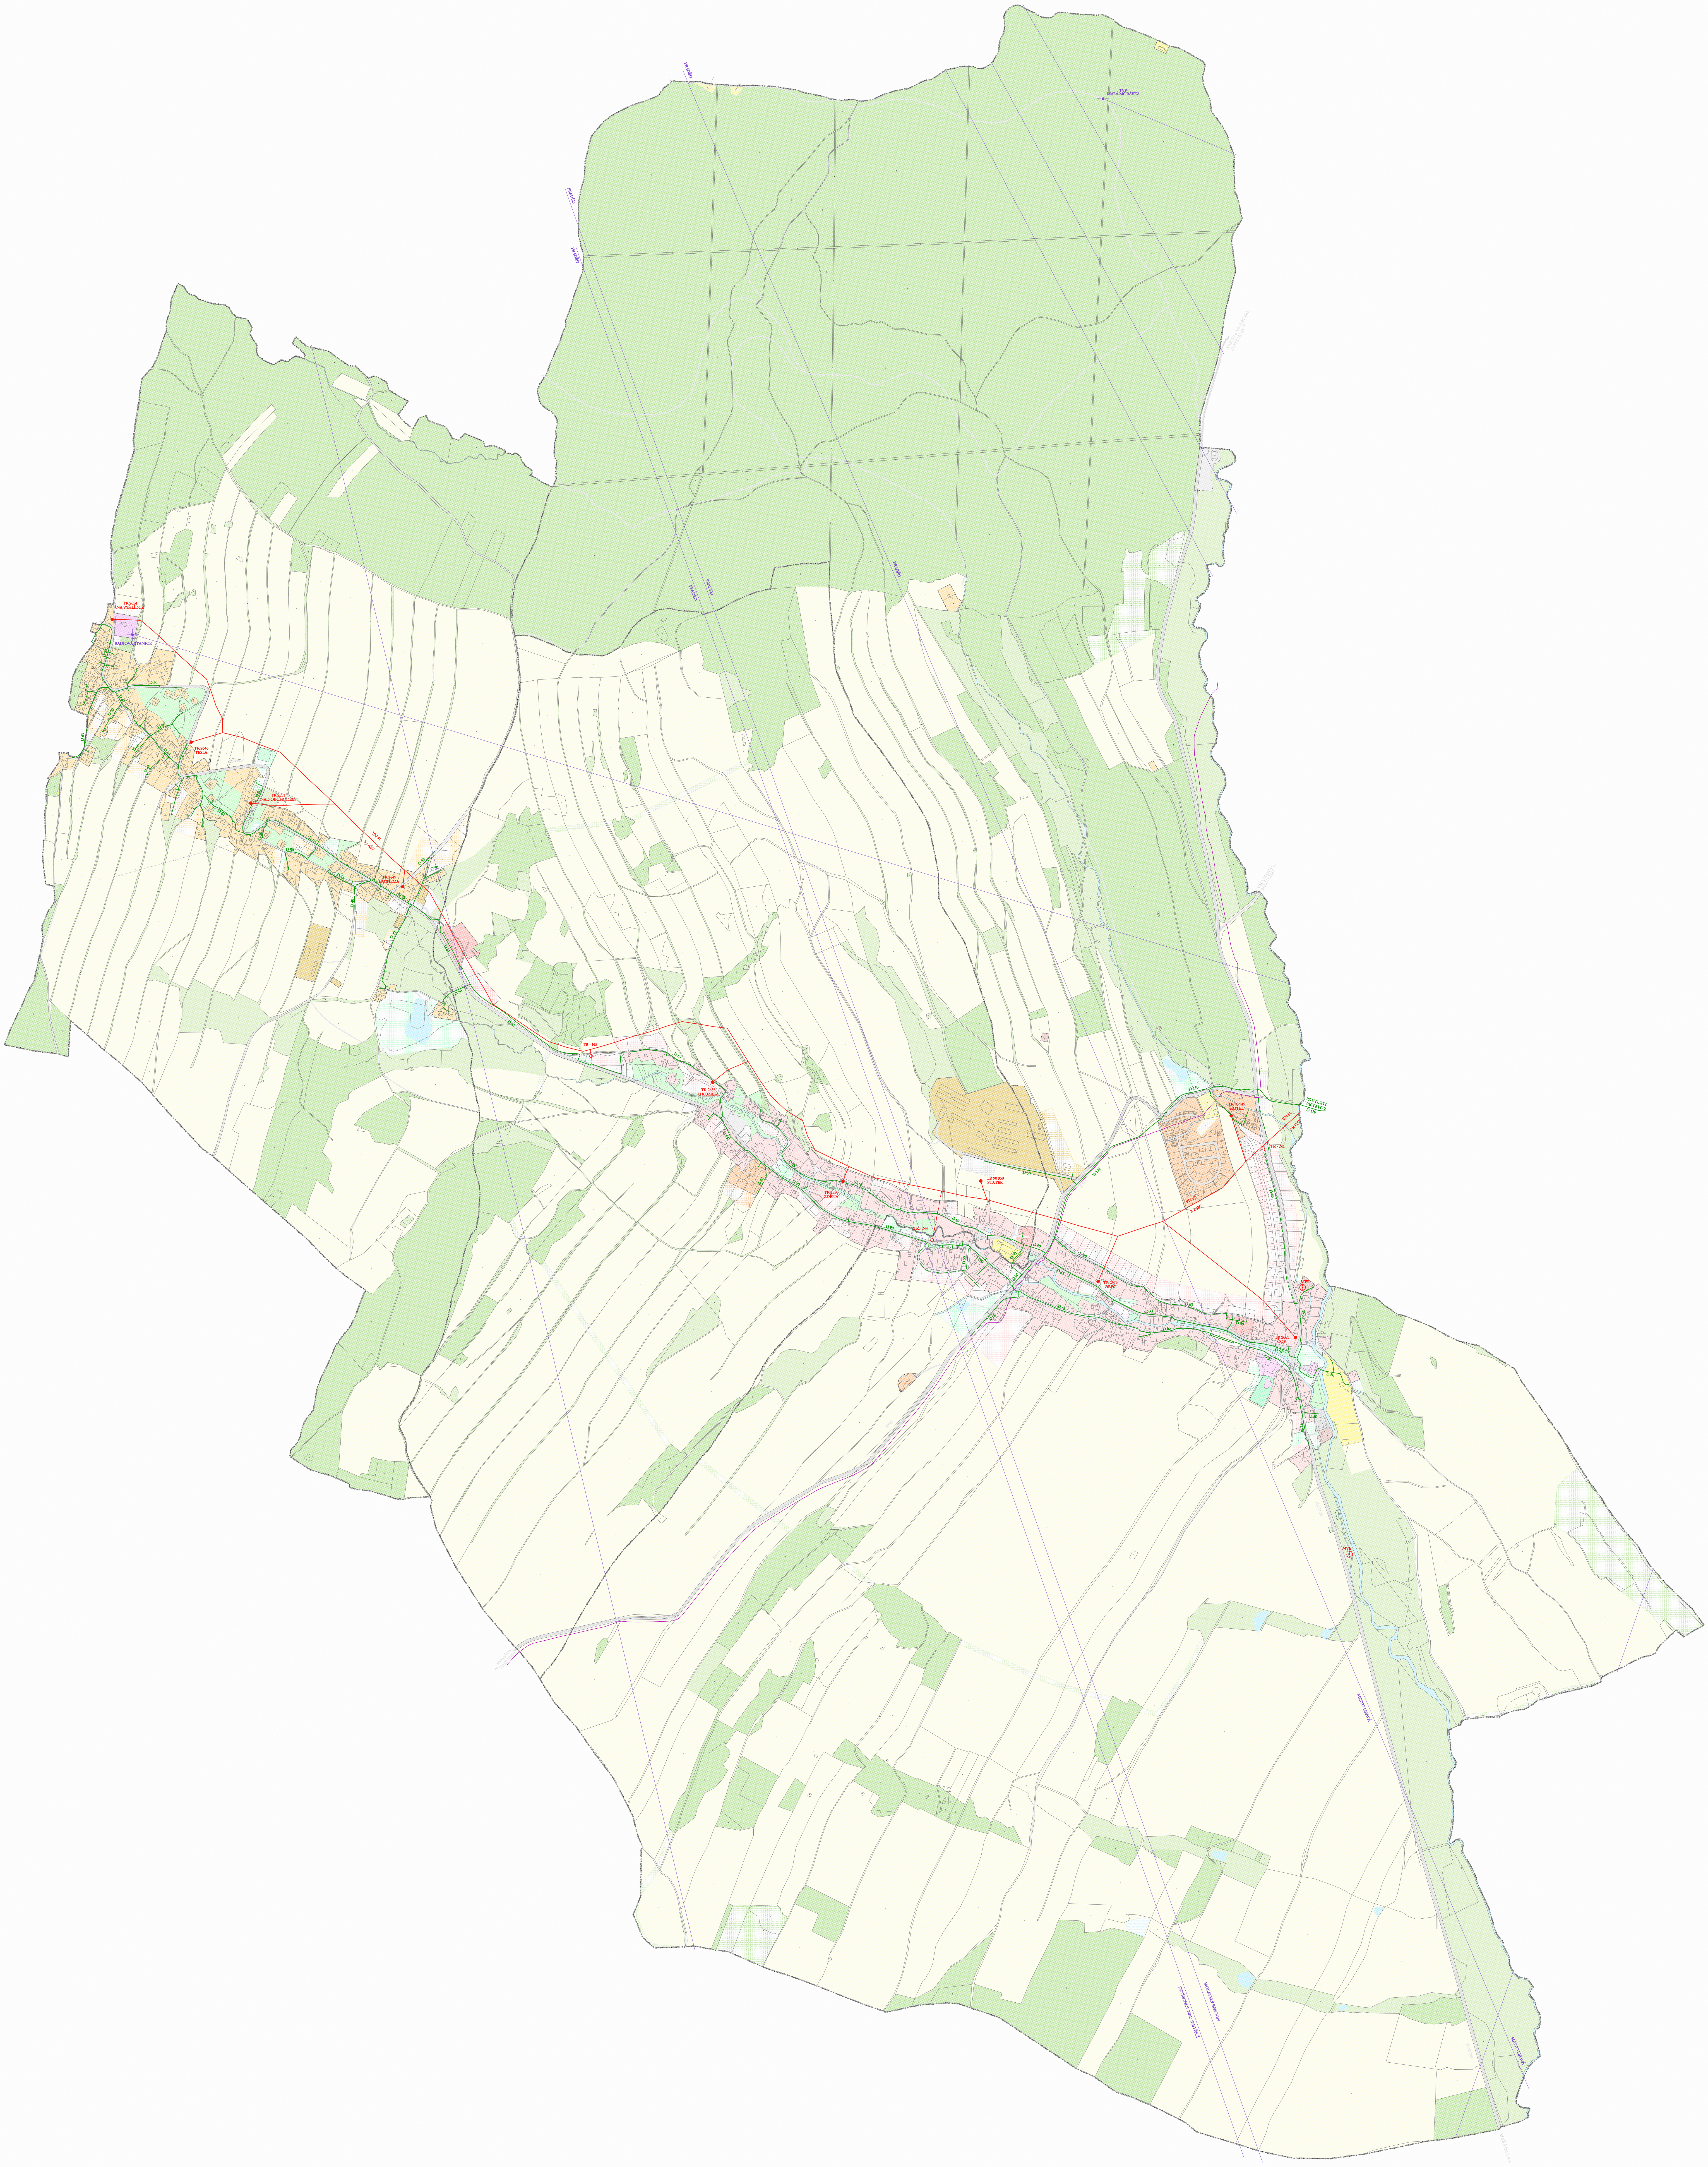ÚP DOLNÍ MORAVICE
ÚPLNÉ ZNĚNÍ PO ZMĚNĚ Č. 3
5. ENERGETIKA, SPOJE