ZM. Č. 2 ÚZEMNÍHO PLÁNU DVORCE

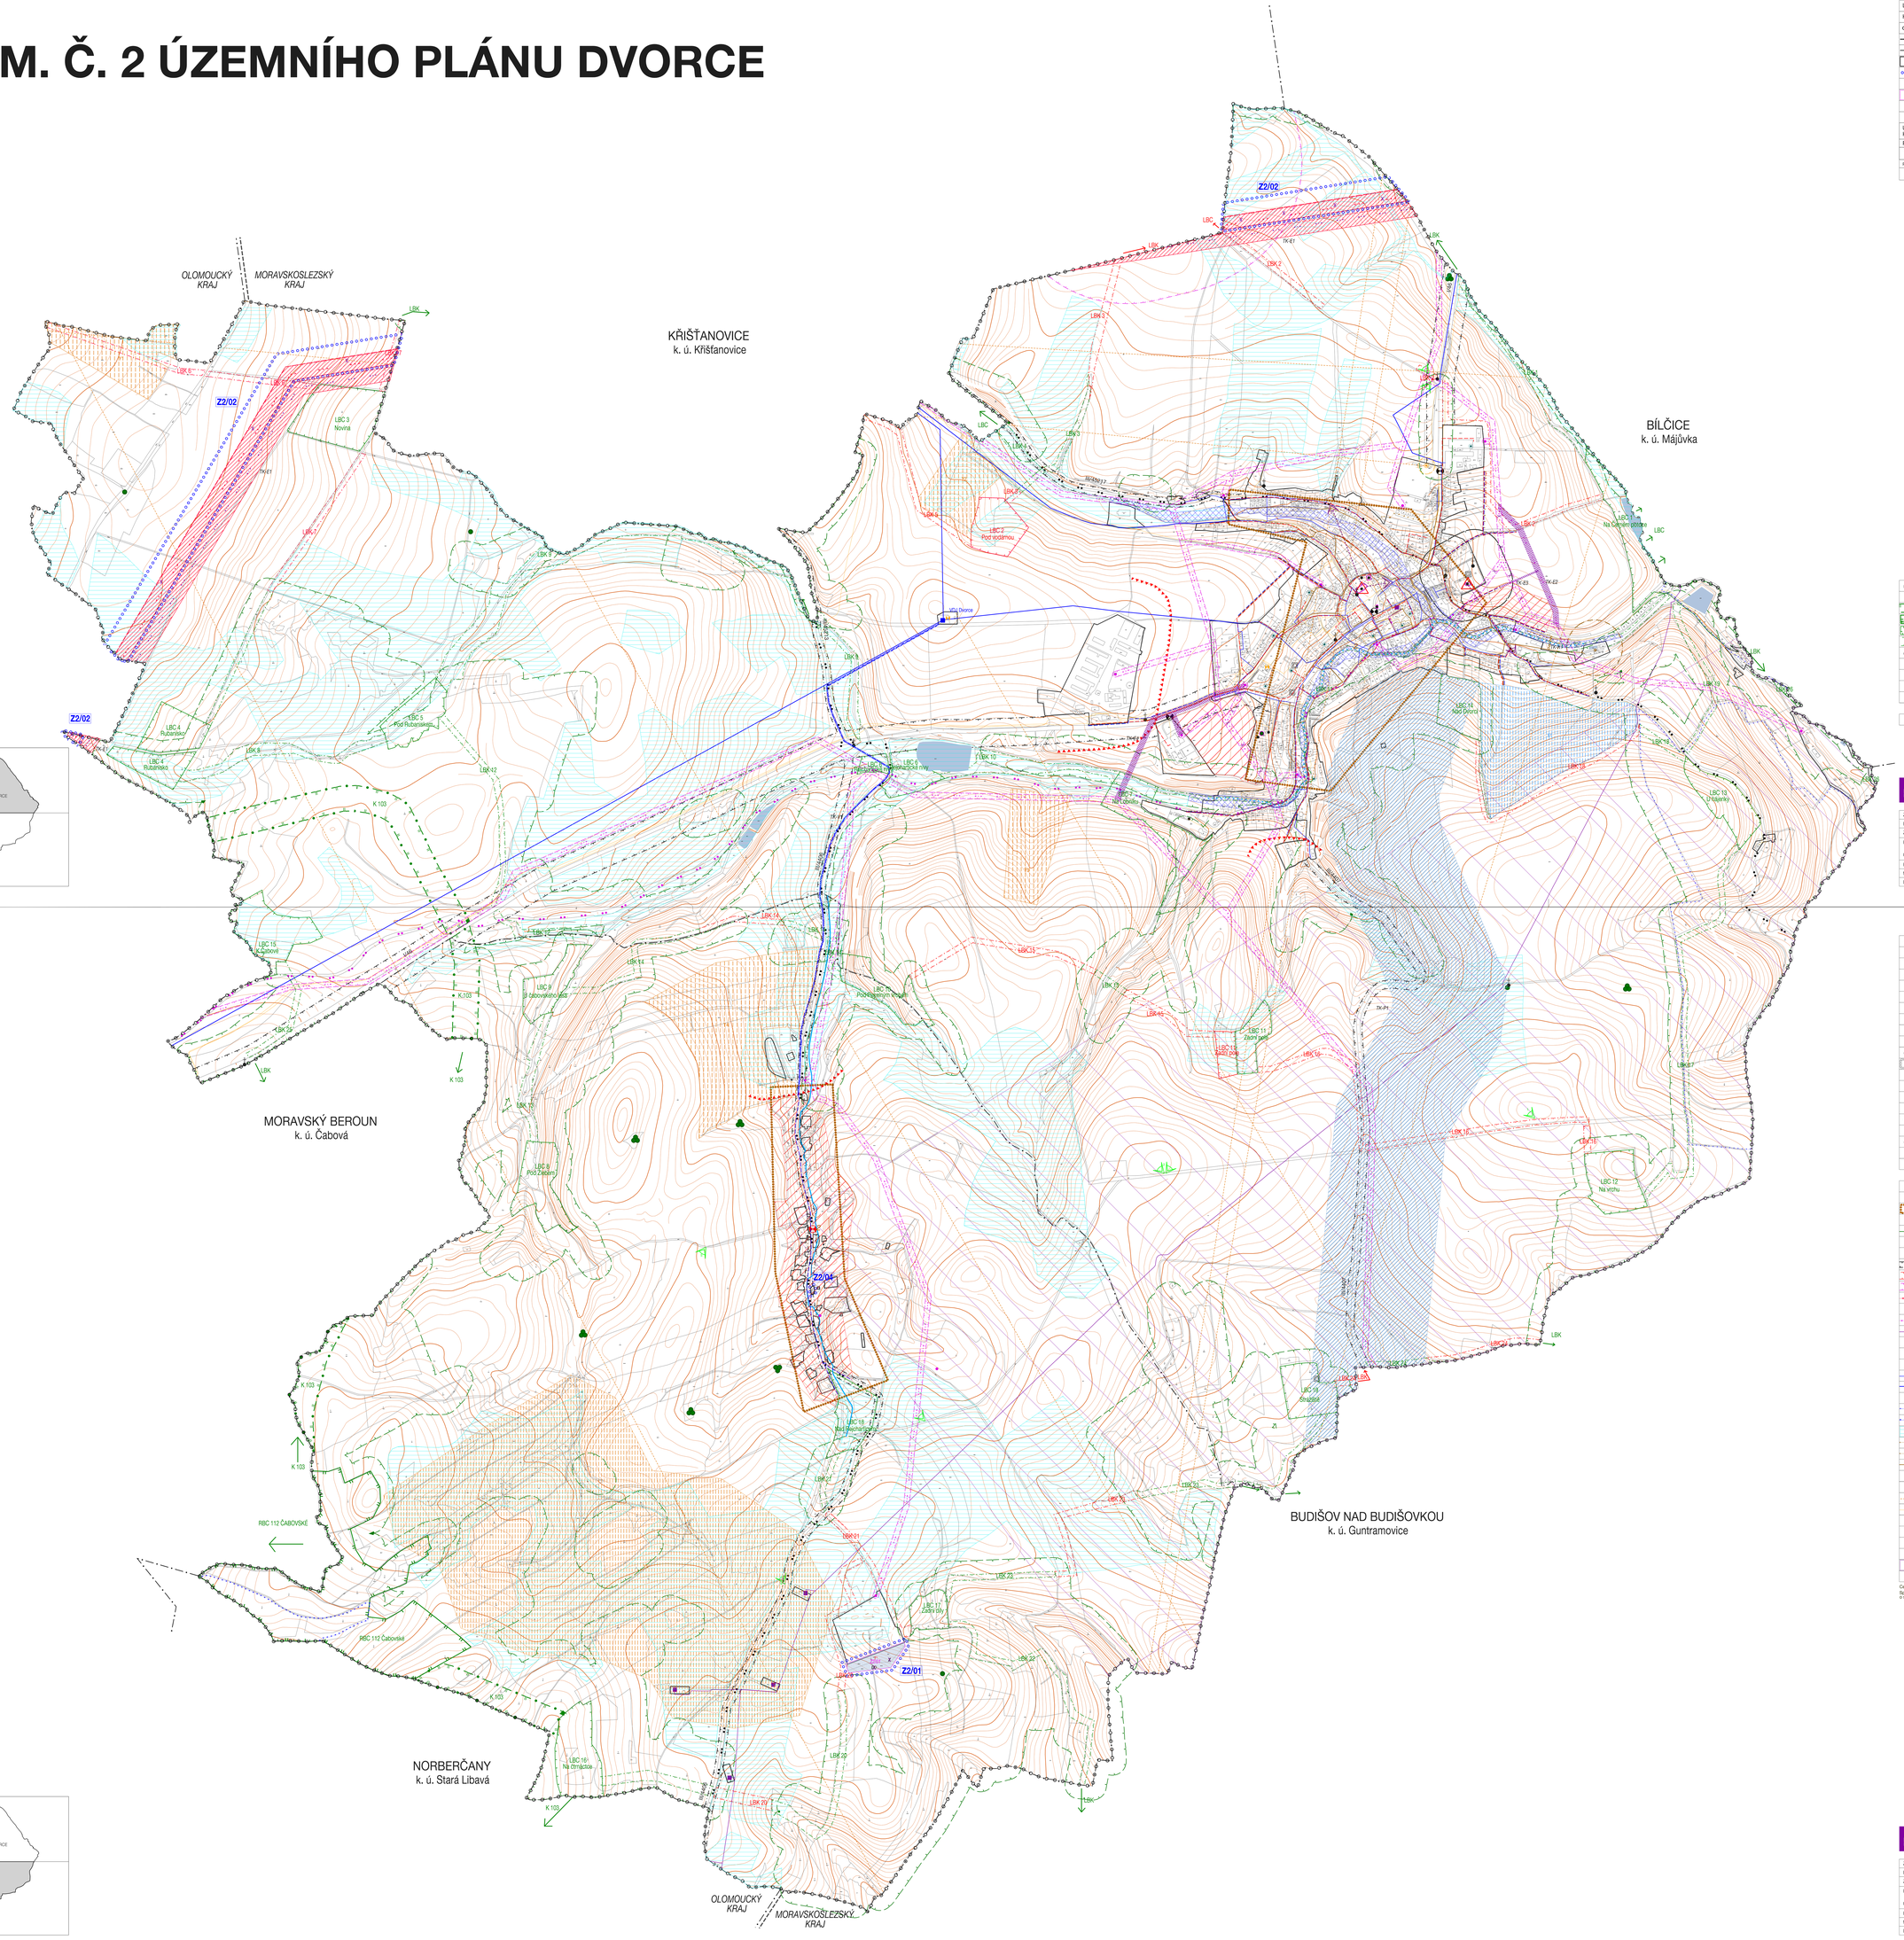

LEGENDA KE ZM. Č. 2

HRANICE, IDENTIFIKACE PLOCH

	hranice řešeného území
	hranice kraje
	hranice katastrálního území
	zastavěné území k 15. 11. 2021
	hranice dílčí změny
Z2/00	identifikace dílčí změny
	zastavitelné plochy
Z2/00	identifikace ploch změn - zastavitelné plochy
X	jevy ke zrušení

URBANISTICKÁ KONCEPCE, KONCEPCE USPOŘÁDÁNÍ KRAJINY

PLOCHY S ROZDÍLNÝM ZPŮSOBEM VYUŽITÍ

STABILIZOVANÉ PLOCHY	NOVÝ ÚKOL	

PLOCHY TECHNICKÉ INFRASTRUKTURY

	P	PLOCHY TECHNICKÉ INFRASTRUKTURY

ÚZEMNÍ SYSTÉM EKOLOGICKÉ STABILITY

NBC	K DOPLNĚNÍ	
NR K 107		nadregionální biokoridor
RBC 112		regionální biocentrum
LBC 12	LBC 13	lokální biocentrum
LBK 24	LBK 25	lokální biokoridor

OCHRANA PŘED POVODNĚMI, EXTRAVILÁNOVÝMI VODAMI, PROTIEROZNÍ OPATŘENÍ

STAV	NÁVRH	
		plochy eliminace účinků extravilánových vod
		plochy protierozních opatření
		úprava vodního toku Lobník
		plochy určené k prověření územní studií

KOORDINAČNÍ VÝKRES

ZM. Č. 2 ÚZEMNÍHO PLÁNU DVORCE – VÝSLEDNÝ NÁVRH	
EVIDENČNÍ ČÍSLO :	221 - 005 - 984
ZHOTOVITEL :	URBANISTICKÉ STŘEDISKO BRNO, SPOL. S R. O.
PROJEKTANTI :	ING. ARCH. I. GOLEŠOVÁ, ING. P. VESELÝ, MGR. M. NOVOTNÝ, MGR. T. GOLEŠOVÁ
GRAF. PRÁCE :	MGR. T. GOLEŠOVÁ
POŘIZOVATEL :	MĚSTSKÝ ÚŘAD BRUNTÁL
MĚŘÍTKO :	1:5 000
DATUM :	BŘEZEN 2022
	II. 1

KONCEPCE DOPRAVNÍ INFRASTRUKTURY

	cyklistické trasy, stezky
	zastávky veřejné dopravy

KONCEPCE TECHNICKÉ INFRASTRUKTURY

TK-V2	koridor pro technickou infrastrukturu – vodovod
TK-K1	koridor pro technickou infrastrukturu – kanalizace
TK-E1	koridor pro technickou infrastrukturu – vedení vvn
TK-E1	koridor pro technickou infrastrukturu TK-E1 (část ke zrušení)
TK-E2	koridor pro technickou infrastrukturu – vedení vn
TK-P1	koridor pro technickou infrastrukturu – VTL plynovod

OCHRANA HODNOT ÚZEMÍ

	prostory urbanisticky a historicky cenné
	významné stavební dominanty – místní
1	významný vyhlídkový bod
1	místa významných pohledů
	významné stromy – solitérní stromy / lesík
	historicky významné stavby - stavby a soubory/drobná architektura/pomníky
	pietní pásmo hřbitova

OCHRANA ZDRAVÝCH ŽIVOTNÍCH PODMÍNEK

	limitní hranice negativního vlivu zemědělského areálu
	limitní hranice negativního vlivu ČOV

LIMITY VYUŽITÍ ÚZEMÍ A OSTATNÍ JEVY V ÚZEMÍ

	nemovitá kulturní památka
	hranice území s archeologickými nálezy UAN II
	památný strom včetně OP
	vzdálenost 50 m od okraje lesa
	cyklistické trasy
	zastávky veřejné dopravy
	silniční ochranné pásmo
	ochranné pásmo nadzemního vedení zvn
	ochranné pásmo nadzemního vedení vn a trafostanic
	nadzemní vedení zvn 400 kV
	nadzemní vedení vvn 110 kV
	nadzemní vedení vn 22 kV
	podzemní vedení vn
X	ke zrušení
	sloupová trafostanice
	zděná trafostanice
	vodovodní řad včetně OP
	vodovodní síť - hlavní včetně OP
	vodojem
	OP vodního zdroje II. stupně
	OP vodního zdroje II. stupně vnější
	investice do půdy (meliorace)
	dešťová kanalizace
	splašková kanalizace
	jednotná kanalizace
	čistírna odpadních vod
	STL plynovod
	trasa radiorelékového zaprsku včetně OP
	telekomunikační vedení – místní
	telekomunikační zařízení
	ochranné pásmo telekomunikačního zařízení
	základnová stanice
	kotelna
	zájmové území pro nadzemní výstavbu přesahující 150 m nad terénem
	území ohrožené povodněmi dle Povodňového plánu obce

Celé správní území je zájmovým územím Ministerstva obrany z hlediska povolování výjimečných druhů staveb. Správní území obce je územím s archeologickými nálezy ve smyslu § 20 odst. 2 zákona č. 20 / 1987 Sb., o státní památkové péči, ve znění pozdějších předpisů.

KOORDINAČNÍ VÝKRES

ZM. Č. 2 ÚZEMNÍHO PLÁNU DVORCE – VÝSLEDNÝ NÁVRH	
EVIDENČNÍ ČÍSLO :	221 - 005 - 984
ZHOTOVITEL :	URBANISTICKÉ STŘEDISKO BRNO, SPOL. S R. O.
PROJEKTANTI :	ING. ARCH. I. GOLEŠOVÁ, ING. P. VESELÝ, MGR. M. NOVOTNÝ, MGR. T. GOLEŠOVÁ
GRAF. PRÁCE :	MGR. T. GOLEŠOVÁ
POŘIZOVATEL :	MĚSTSKÝ ÚŘAD BRUNTÁL
MĚŘÍTKO :	1:5 000
DATUM :	BŘEZEN 2022
	II. 1