II.2 - A

II.2 - B

# ÚZEMNÍ PLÁN HORNÍ BENEŠOV

## ÚPLNÉ ZNĚNÍ PO VYDÁNÍ ZMĚNY Č.3

## KOORDINAČNÍ VÝKRES

1:5 000

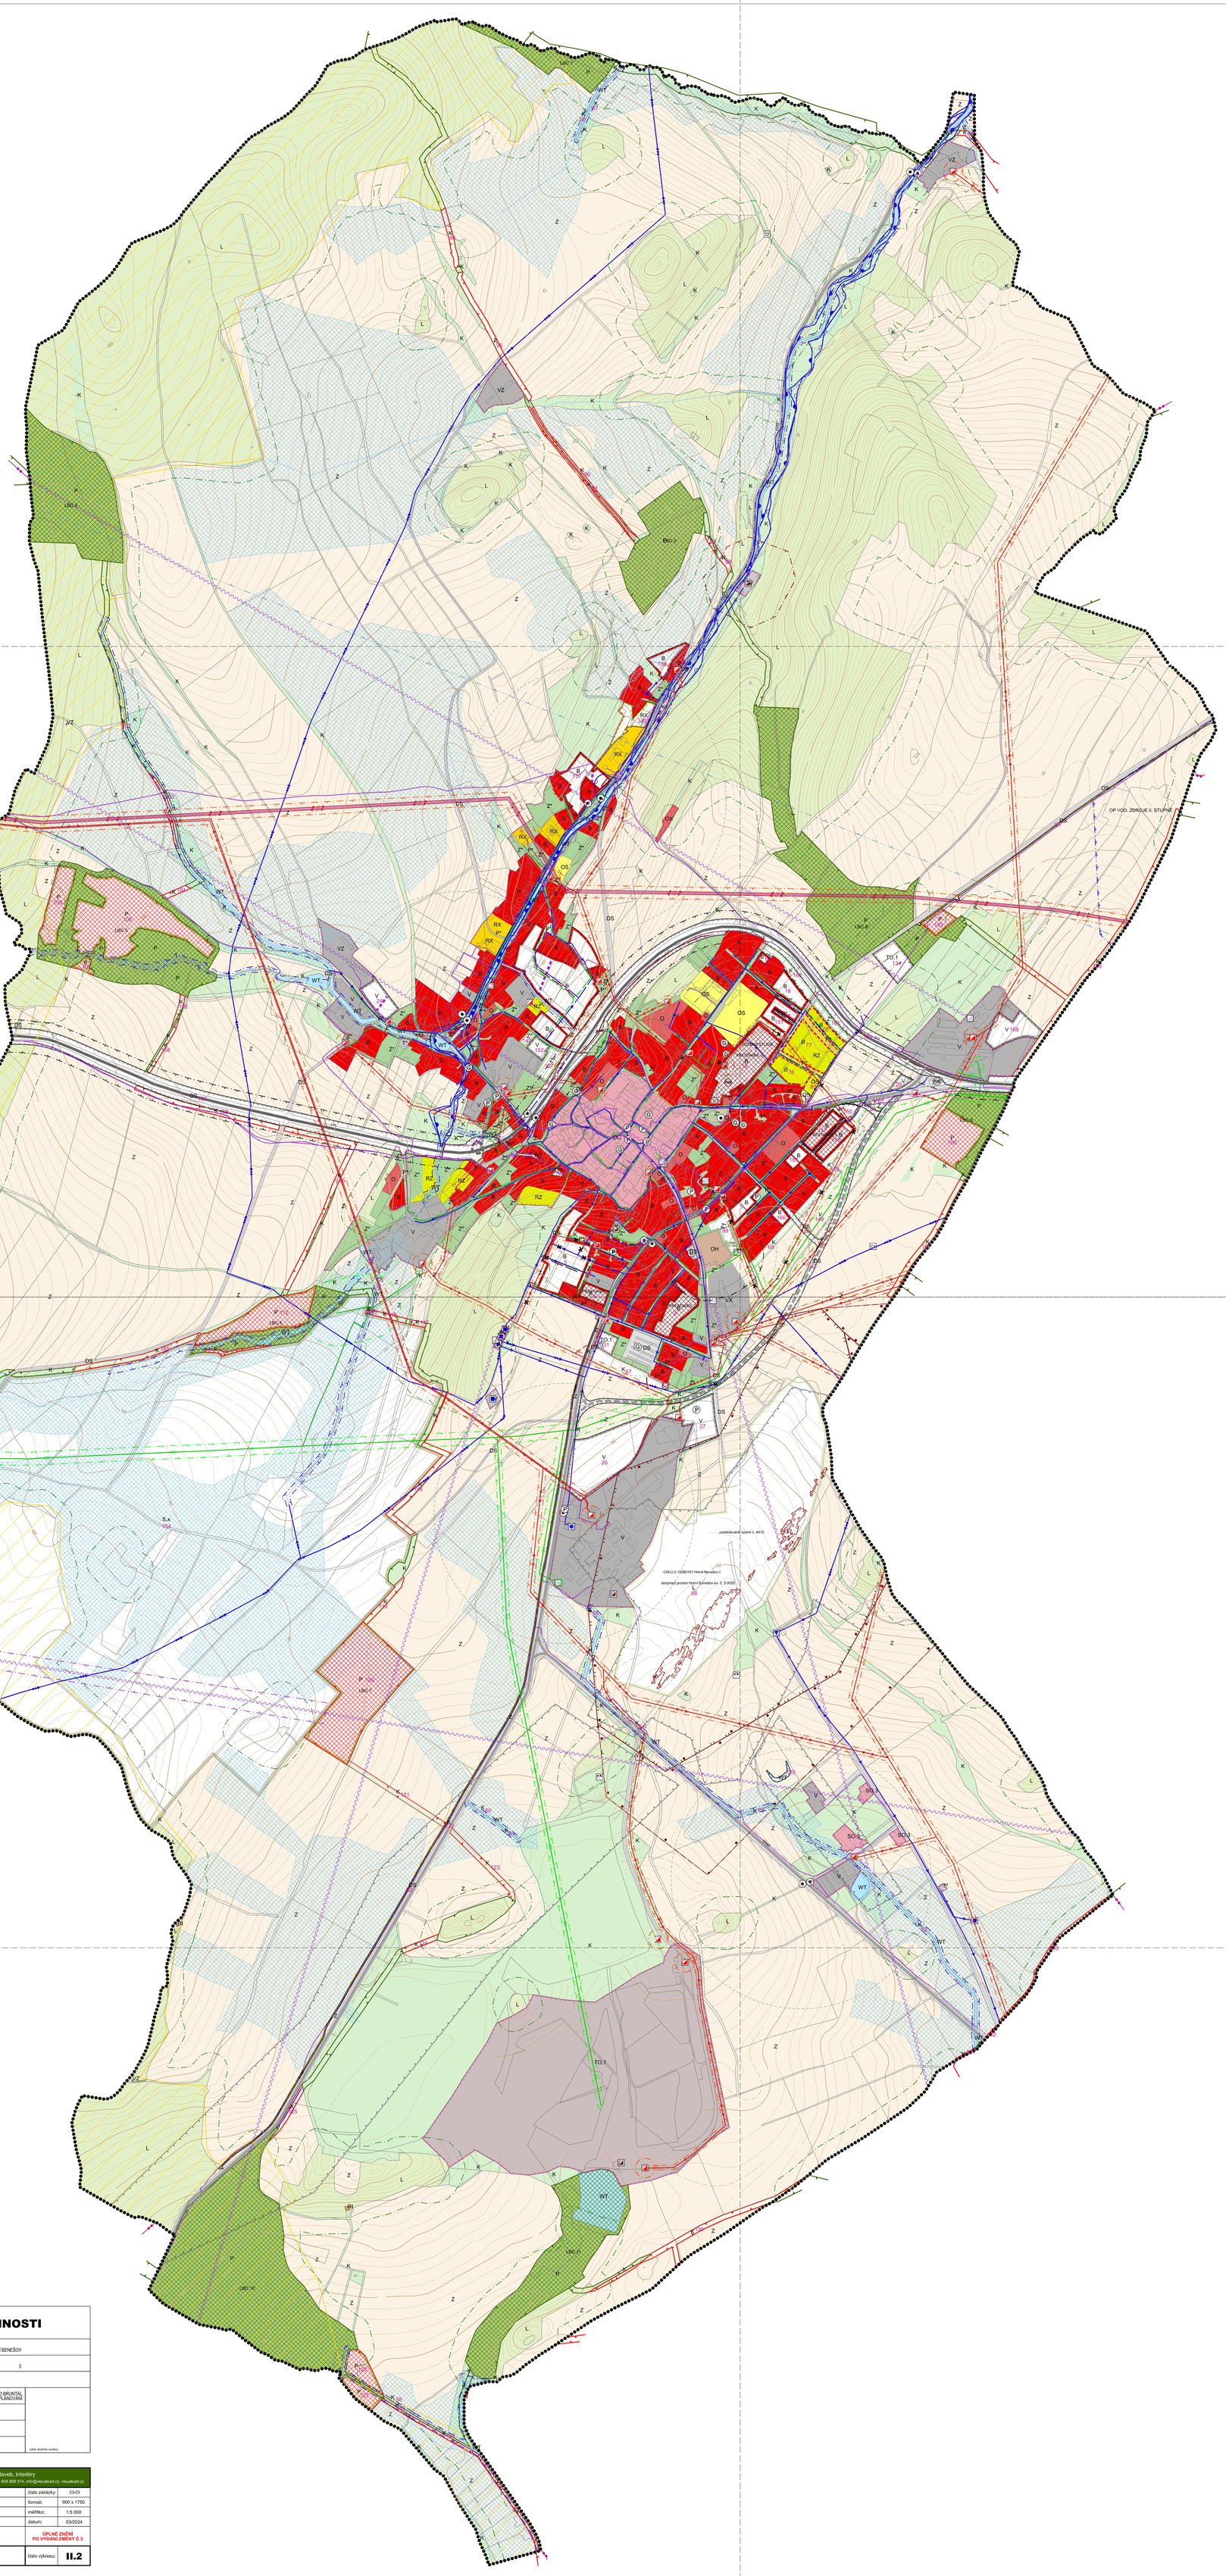

II.2 - C

II.2 - D

II.2 - E

II.2 - F

II.2 - G

II.2 - H

PLOCHY BYDLENÍ

STAV / NÁVRH / ÚZEMNÍ REZERVA

- B — PLOCHY BYDLENÍ

PLOCHY REKREACE

- RI — PLOCHY RODINNÉ REKREACE
- RZ — PLOCHY INDIVIDUÁLNÍ REKREACE - ZAHRÁDKÁRSKÉ OSADY
- RX — PLOCHY REKREACE SPECIFICKÝCH FOREM

PLOCHY OBČANSKÉHO VYBAVENÍ

- O — PLOCHY OBČANSKÉHO VYBAVENÍ
- OH — VEŘEJNÁ POHŘEBIŠTĚ A SOUVISEJÍCÍ SLUŽBY
- OS — PLOCHY PRO TĚLOVÝCHOVU A SPORT
- OX — PLOCHY OBČANSKÉHO VYBAVENÍ SPECIFICKÝCH FOREM
- OC — PLOCHY OBYTNÉ CENTRÁLNÍ SMÍŠENÉ

PLOCHY DOPRAVNÍ INFRASTRUKTURY

- DS — PLOCHY PRO SILNIČNÍ DOPRAVU

PLOCHY TECHNICKÉ INFRASTRUKTURY

- T* — PLOCHY TECHNCIKÉ INFRASTRUKTURY
- TV — PLOCHY PRO VODNÍ HOSPODÁRSTVÍ
- TO.1 — PLOCHY PRO NAKLÁDÁNÍ S ODPADY

PLOCHY VEŘEJNÝCH PROSTRANSTVÍ

- P* — PLOCHY VEŘEJNÝCH PROSTRANSTVÍ

PLOCHY SMÍŠENÉHO VYUŽITÍ

- SO.3 — PLOCHY SMÍŠENÉ OBYTNÉ - VESNICKÉ

PLOCHY VÝROBY A SKLADOVÁNÍ

- V — PLOCHY VÝROBY A SKLADOVÁNÍ
- VZ — PLOCHY PRO ZEMĚDĚLSKOU A LESNICKOU VÝROBU
- VX — SPECIFICKÉ DRUHY VÝROBY A SKLADOVÁNÍ

PLOCHY VODNÍ A VODOHOSPODÁŘSKÉ

- WT — VODNÍ PLOCHY A TOKY

PLOCHY SÍDELNÍ ZELENĚ

- Z* — PLOCHY SÍDELNÍ ZELENĚ

PLOCHY KRAJINNÉ ZELENĚ

- K — PLOCHY KRAJINNÉ ZELENĚ

PLOCHY PŘÍRODNÍ

- P — PLOCHY PŘÍRODNÍ

PLOCHY ZEMĚDĚLSKÉ

- Z — PLOCHY ZEMĚDĚLSKÉ

PLOCHY LESNÍ

- L — PLOCHY LESNÍ

PLOCHY SMÍŠENÉ NEZASTAVĚNÉHO ÚZEMÍ

- S.x — PLOCHY SMÍŠENÉ SPECIFICKÉ A OSTATNÍ

PŘÍRODNÍ HODNOTY A JEJICH OCHRANA

- MIGRAČNĚ VÝZNAMNÉ ÚZEMÍ
- PLOCHA PŘI OKRAJI LESA S PODMÍNENÝM VYUŽÍVÁNÍM
- OBLAST KRAJINNÉHO RÁZU

ÚZEMNÍ SYSTÉM EKOLOGICKÉ STABILITY

- LOKÁLNÍ BIOCENTRUM
- LOKÁLNÍ BIOKORIDOR

NEROSTNÉ SUROVINY

- CHRÁNĚNÉ LOŽISKOVÉ ÚZEMÍ
- VÝHRADNÍ BILANCOVANÉ LOŽISKO NEROSTNÝCH SUROVIN
- DOBÝVACÍ PROSTOR
- PODDOLOVANÉ ÚZEMÍ
- STARÉ DŮLNÍ DÍLO

TI - ENERGETIKA

- VENKOVNÍ VEDENÍ EL. SÍTĚ 110kV
- VENKOVNÍ VEDENÍ EL. SÍTĚ 22kV
- VENKOVNÍ VEDENÍ EL. SÍTĚ 22kV - DEMONTÁŽ
- KABELOVÉ VEDENÍ EL.SÍTĚ 22kV
- DISTRIBUČNÍ TRAFOSTANICE
- OP VEDENÍ A OBJEKTŮ EL. SÍTĚ VN
- VTL PLYNOVOD
- VTL PLYNOVOD - DEMONTÁŽ
- STL PLYNOVOD
- REGULAČNÍ STANICE
- STANICE KATODOVÉ OCHRANY
- KABEL KATODOVÉ OCHRANY
- OP PLYNOVODU A OBJEKTŮ NA PLYNOVODNÍ SÍTI

INVESTICE DO PŮDY

- PLOCHA ODVODNĚNÁ
- MELIORAČNÍ KANÁLY

TI - VODNÍ HOSPODÁŘSTVÍ

- DÁLKOVÝ VODOVODNÍ ŘAD
- DÁLKOVÝ VODOVODNÍ ŘAD - DEMONTÁŽ
- MÍSTNÍ VODOVOD
- MÍSTNÍ VODOVOD - DEMONTÁŽ
- VODOVOD UŽITKOVÝ
- VODOJEM
- PŘERUŠOVACÍ KOMORA
- ÚPRAVNA VODY
- ZATRUBNĚNÍ TOKU
- STOKA JEDNOTNÉ KANALIZACE
- STOKA DEŠŤOVÉ KANALIZACE
- ČISTÍRNA ODPADNÍCH VOD
- PČS - PŘEČERPÁVACÍ STANICE ODPADNÍCH VOD
- ODLEHČOVACÍ KOMORA
- OP ČISTÍRNY ODPADNÍCH VOD
- ZÁPLAVOVÉ ÚZEMÍ Q20
- ZÁPLAVOVÉ ÚZEMÍ Q100
- ZÁPLAVOVÉ ÚZEMÍ - AKTIVNÍ ZÓNA
- OPRÁVNĚNÝ PROSTOR PRO SPRÁVUVODNÍHO TOKU
- OP VODNÍHO ZDROJE II. STUPNĚ

KULTURNÍ HODNOTY

- NEMOVITÁ KULTURNÍ PAMÁTKA
- KULTURNÍ PAMÁTKA MÍSTNÍHO VÝZNAMU
- OP KULTURNÍCH PAMÁTEK
- ÚZEMÍ S ARCHEOLOGICKÝMI NÁLEZY

DOPRAVNÍ INFRASTRUKTURA

- SILNICE I. TŘÍDY
- SILNICE II. TŘÍDY
- SILNICE III. TŘÍDY
- MÍSTNÍ KOMUNIKACE
- ÚČELOVÁ KOMUNIKACE
- OP SILNICE I.TŘÍDY
- OP SILNICE II. A III.TŘÍDY
- PARKOVIŠTĚ
- GARÁŽE
- ČERPACÍ STANICE PHM
- AUTOBUSOVÁ ZASTÁVKA
- IZOCHRONA DOSTUPNOSTI
- CYKLOSTEZKA
- STEZKA PRO PĚŠÍ

TI - SPOJE

- KOMUNIKAČNÍ VEDENÍ
- RADIORELEOVÁ TRASA
- ZÁKLADNOVÁ STANICE
- KOMUNIKAČNÍ ZAŘÍZENÍ
- OP RADIORELEOVÉ TRASY

HYGIENA PROSTŘEDÍ

- SKLÁDKA
- OP HŘBITOVA

OSTATNÍ JEVY

- ŘEŠENÉ ÚZEMÍ
- ZASTAVĚNÉ ÚZEMÍ K 01.08.2023
- ZASTAVITELNÉ PLOCHY
- PLOCHY PRO OVĚŘENÍ ÚZEMNÍ STUDIÍ
- PLOCHY PŘESTAVBY
- ČÍSLO PLOCHY S ROZDÍLNÝM ZPŮSOBEM VYUŽITÍ - NÁVRH
- ČÍSLO PLOCHY S ROZDÍLNÝM ZPŮSOBEM VYUŽITÍ - REZERVA
- HRANICE KATASTRŮ OKOLNÍCH OBCÍ
- ZÁJMOVÉ ÚZEMÍ MINISTERSTVA OBRANY PRO VÝSTAVBU PŘESAHUJÍCÍ 30 M NAD TERÉNEM

CELÉ SPRÁVNÍ ÚZEMÍ OBCE SE NACHÁZÍ V:
- ÚZEMÍ S ARCHEOLOGICKÝMI NÁLEZY
- NÁRODNÍM GEOPARKU "KRAJINA BŘIDLICE"

**NA CELÉM SPRÁVNÍM ÚZEMÍ JE ZÁJEM MINISTERSTVA OBRANY POSUZOVÁN Z HLEDISKA POVOLOVÁNÍ NÍŽE UVEDENÝCH DRUHŮ STAVEB PODLE USTANOVENÍ § 175 ZÁKONA č. 183/2006 Sb.** (dle ÚAP jev 119).

Na celém správním území umístit a povolit níže uvedené stavby jen na základě závazného stanoviska Ministerstva obrany:
- výstavba, rekonstrukce a opravy dálniční sítě, rychlostních komunikací, silnic I. II. a III. třídy
- výstavba a rekonstrukce železničních tratí a jejich objektů
- výstavba a rekonstrukce letišť všech druhů, včetně zařízení
- výstavba vedení VN a VVN
- výstavba větrných elektráren
- výstavba radioelektronických zařízení (radiové, radiolokační, radionavigační, telemetrická) včetně anténních systémů a opěrných konstrukcí (např. základnové stanice….)
- výstavba objektů a zařízení vysokých 30 m a více nad terénem
- výstavba vodních nádrží (přehrady, rybníky)
- výstavba objektů tvořících dominanty v území (např. rozhledny)

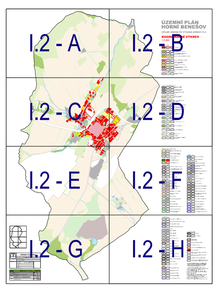


## ZÁZNAM O ÚČINNOSTI

SPRÁVNÉ ORGÁN, KTERÝ POSLEDNÍ ZMĚNU ÚZEMNÍHO PLÁNU VYDAL: ZASTUPITELSTVO MĚSTA HORNÍ BENEŠOV

POŘADOVÉ ČÍSLO POSLEDNÍ ZMĚNY: 3

DATUM NABYTÍ ÚČINNOSTI ZMĚNY:

ZODPOVĚDNÁ OSOBA (HODNOTITEL): Ing.arch.Radoslav Špok

POŘIZOVATEL: MĚSTSKÝ ÚŘAD BRUNTÁL, ODBOR VÝSTAVBY A ÚZEMNÍHO PLÁNOVÁNÍ

JMÉNO A PŘÍJMENÍ:

FUNKCE:

PODPIS: (oprávněná úřední osoba pořizovatele)

(otisk úředního razítka) (otisk úředního razítka)


VISUALCAD s.r.o. urbanismus, architektura, projekty staveb, interiéry
Protokorova 51, Uherské Hradiště, 68601, +420 608 888 574, info@visualcad.cz, visualcad.cz


| | | | |
|---|---|---|---|
| projektant: | Ing. arch. Radoslav Špok | číslo zakázky: | 23-03 |
| vypracoval: | Mgr. Martin Turčínek | formát: | 900 x 1750 |
| pořizovatel | Městský úřad Bruntál, Odbor výstavby a územního plánování | měřítko: | 1:5 000 |
| objednatel: | Město Horní Benešov | datum: | 03/2024 |
| akce: | **ÚZEMNÍ PLÁN HORNÍ BENEŠOV** | | ÚPLNÉ ZNĚNÍ PO VYDÁNÍ ZMĚNY Č.3 |
| obsah: | **KOORDINAČNÍ VÝKRES** | číslo výkresu: | **II.2** |