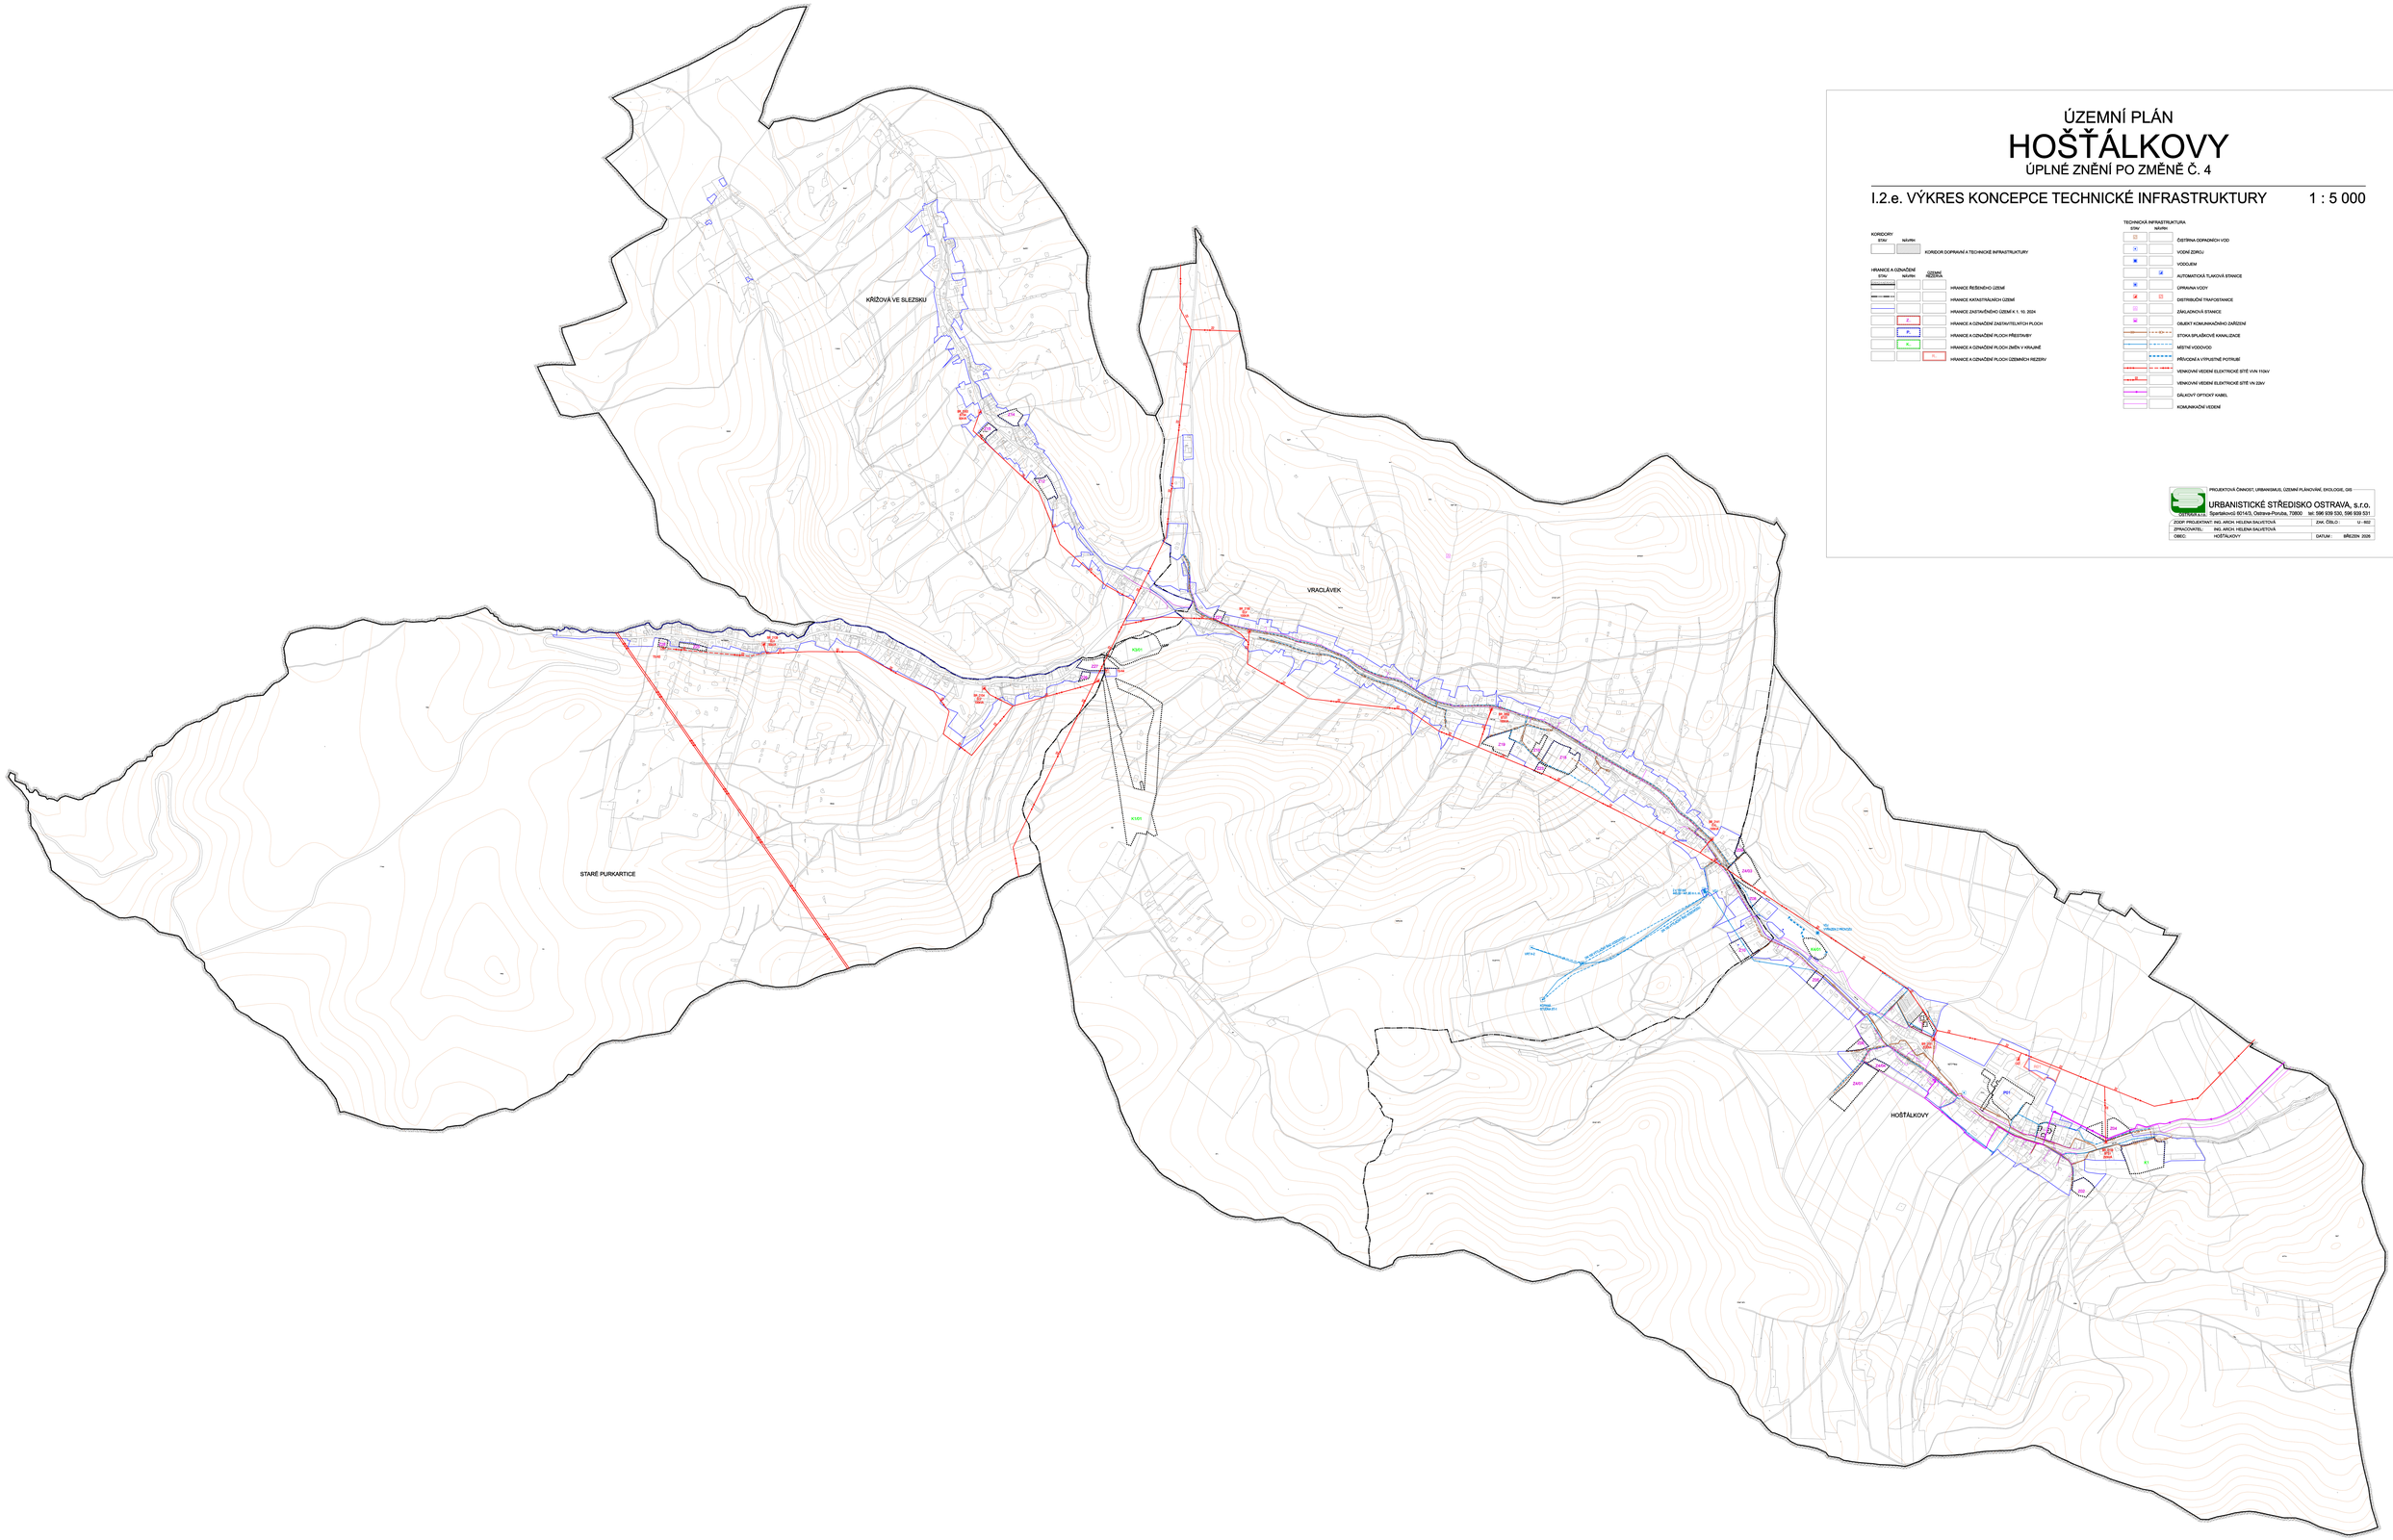

ÚZEMNÍ PLÁN
HOŠŤÁLKOVY
ÚPLNÉ ZNĚNÍ PO ZMĚNĚ Č. 4

I.2.e. VÝKRES KONCEPCE TECHNICKÉ INFRASTRUKTURY 1 : 5 000

KORIDORY

STAV	NÁVRH	
		KORIDOR DOPRAVNÍ A TECHNICKÉ INFRASTRUKTURY

HRANICE A OZNAČENÍ

STAV	NÁVRH	ZÁSADY PROVĚDOVÁNÍ	
			HRANICE ŘEŠENÉHO ÚZEMÍ
			HRANICE KATASTRÁLNÍCH ÚZEMÍ
			HRANICE ZASTAVĚNÉHO ÚZEMÍ K 1. 10. 2024
	P		HRANICE A OZNAČENÍ ZASTAVITELNÝCH PLOCH
	P1		HRANICE A OZNAČENÍ PLOCH PŘESTAVBY
	K1		HRANICE A OZNAČENÍ PLOCH ZMĚN V KRAJINĚ
		R1	HRANICE A OZNAČENÍ PLOCH ÚZEMNÍCH REZERV

TECHNICKÁ INFRASTRUKTURA

STAV	NÁVRH	
		ČISTÍRNA ODPADNÍCH VOD
		VODNÍ ZDROJ
		VODOJEM
		AUTOMATICKÁ TLAKOVÁ STANICE
		ÚPRAVNA VODY
		DISTRIBUČNÍ TRAFOSTANICE
		ZÁKLADNOVÁ STANICE
		OBJEKT KOMUNIKAČNÍHO ZAŘÍZENÍ
		STOKA SPLAŠKOVÉ KANALIZACE
		MÍSTNÍ VODOVOD
		PŘÍVODNÍ A VÝPUSTNÉ POTRUBÍ
		VENKOVNÍ VEDENÍ ELEKTRICKÉ SÍTĚ VVN 110kV
		VENKOVNÍ VEDENÍ ELEKTRICKÉ SÍTĚ VN 22kV
		ZÁKLADNÍ OPTICKÝ KABEL
		KOMUNIKAČNÍ VEDENÍ

PROJEKTOVÁ ČINNOST: URBANISMUS, ÚZEMNÍ PLÁNOVÁNÍ, EKOLOGIE, GIS
URBANISTICKÉ STŘEDISKO OSTRAVA, s.r.o.
Sportovní 827/43, Ostrava-Poruba, 708 00 tel. 596 939 530, 596 939 531

ZODP. PROJEKTANT:	ING. ARCH. HELENA SALVETOVÁ	ZAK. ČÍSLO:	U / 462
ZPRACOVATEL:	ING. ARCH. HELENA SALVETOVÁ		
OBEC:	HOŠŤÁLKOVY	DATUM:	BŘEZEN 2026