


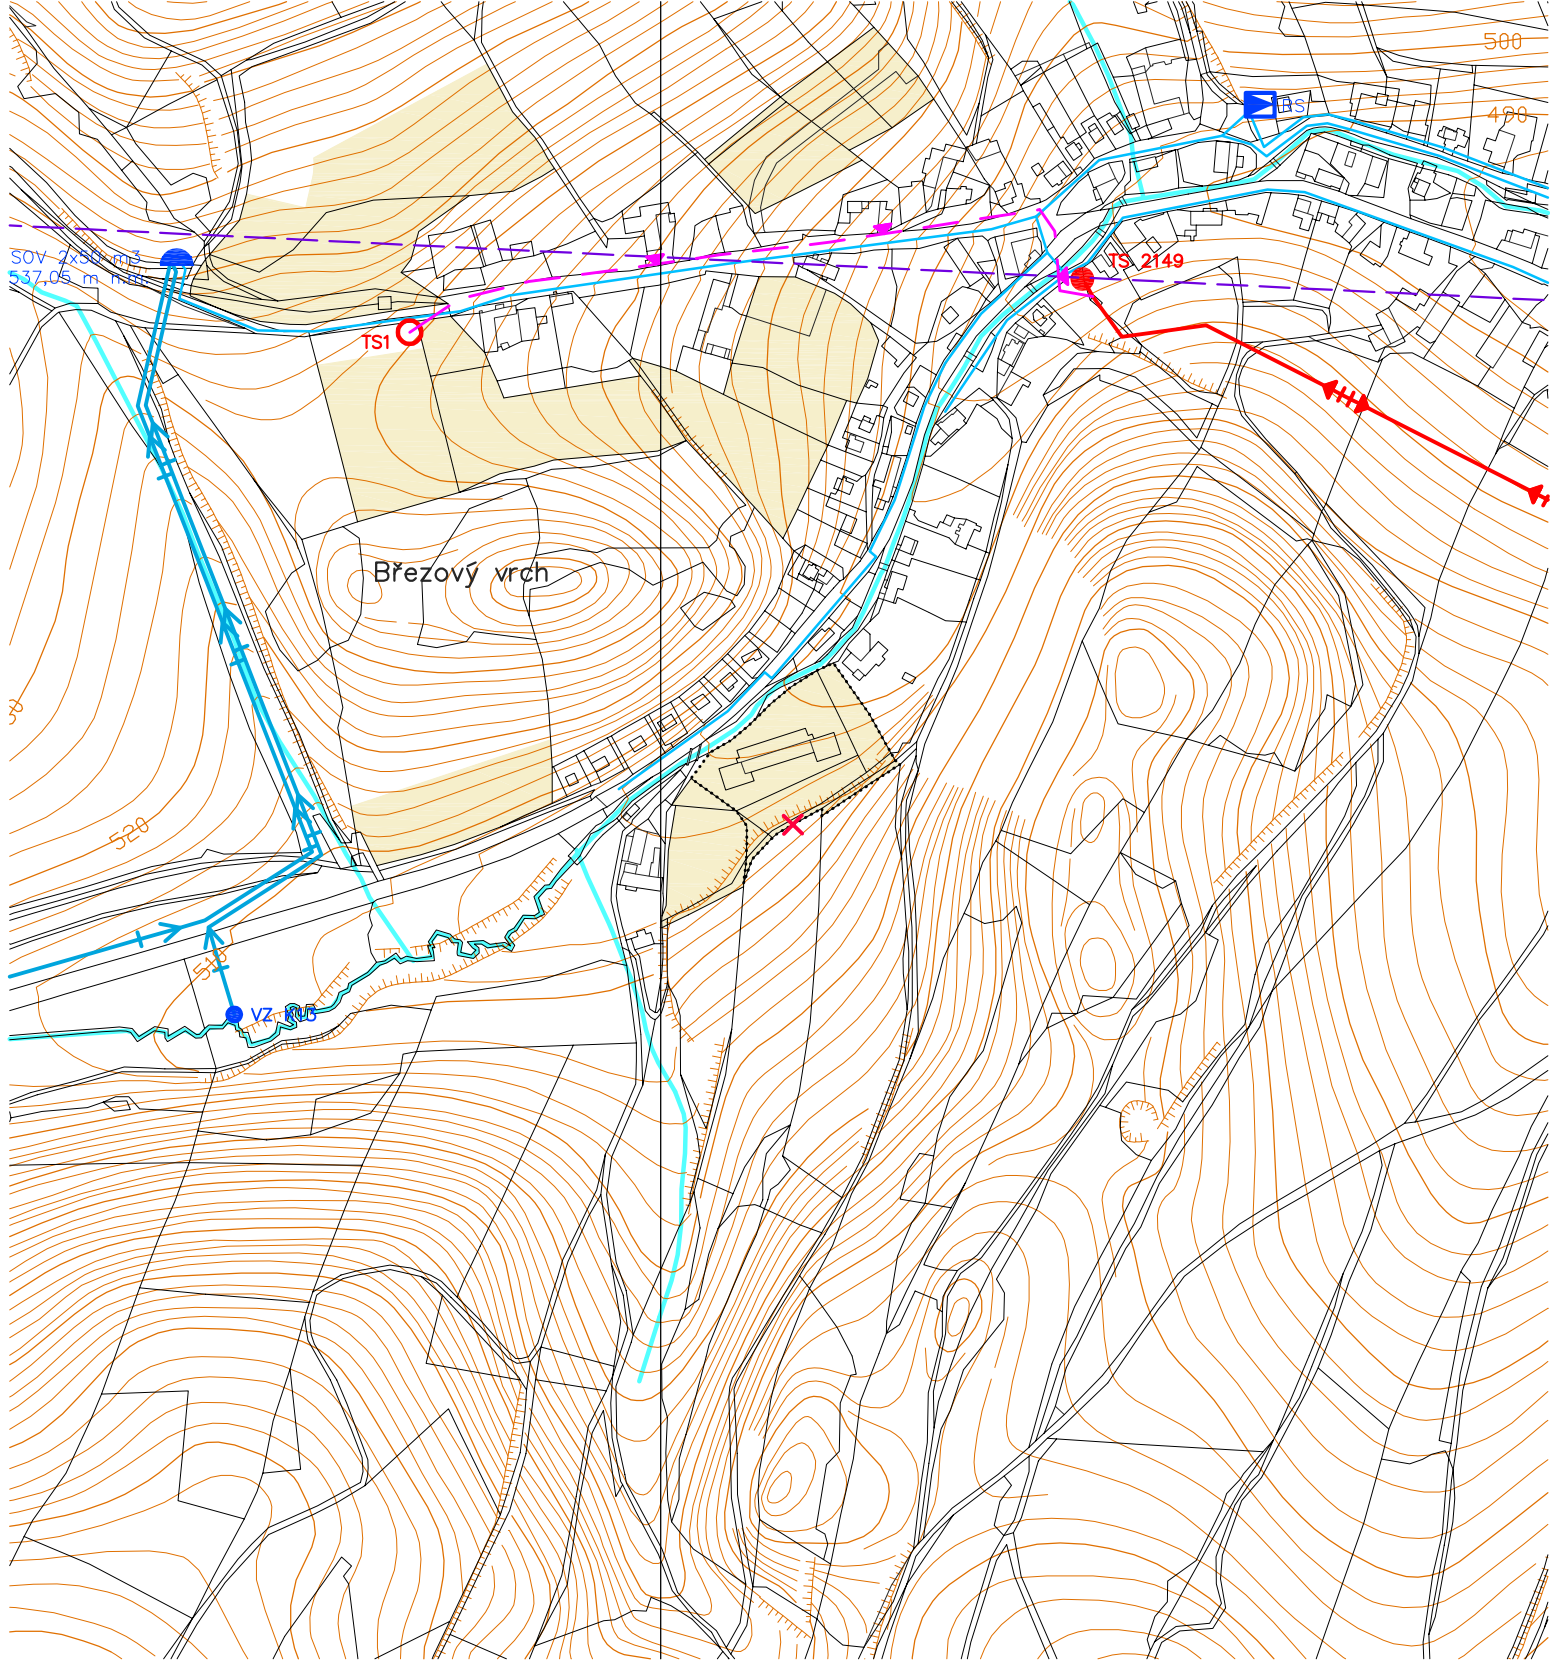

# ÚZEMNÍ PLÁN KRASOV

## I.2.c) HLAVNÍ VÝKRES - TECHNICKÁ INFRASTRUKTURA



STAV	NÁVRH	
		PRVEK KE ZRUŠENÍ

# ÚZEMNÍ PLÁN KRASOV

## I.2.c) HLAVNÍ VÝKRES - TECHNICKÁ INFRASTRUKTURA