ÚZEMNÍ PLÁN KRASOV

ÚPLNÉ ZNĚNÍ PO ZMĚNĚ Č. 2 - ODŮVODNĚNÍ

II.2.a) KOORDINAČNÍ VÝKRES

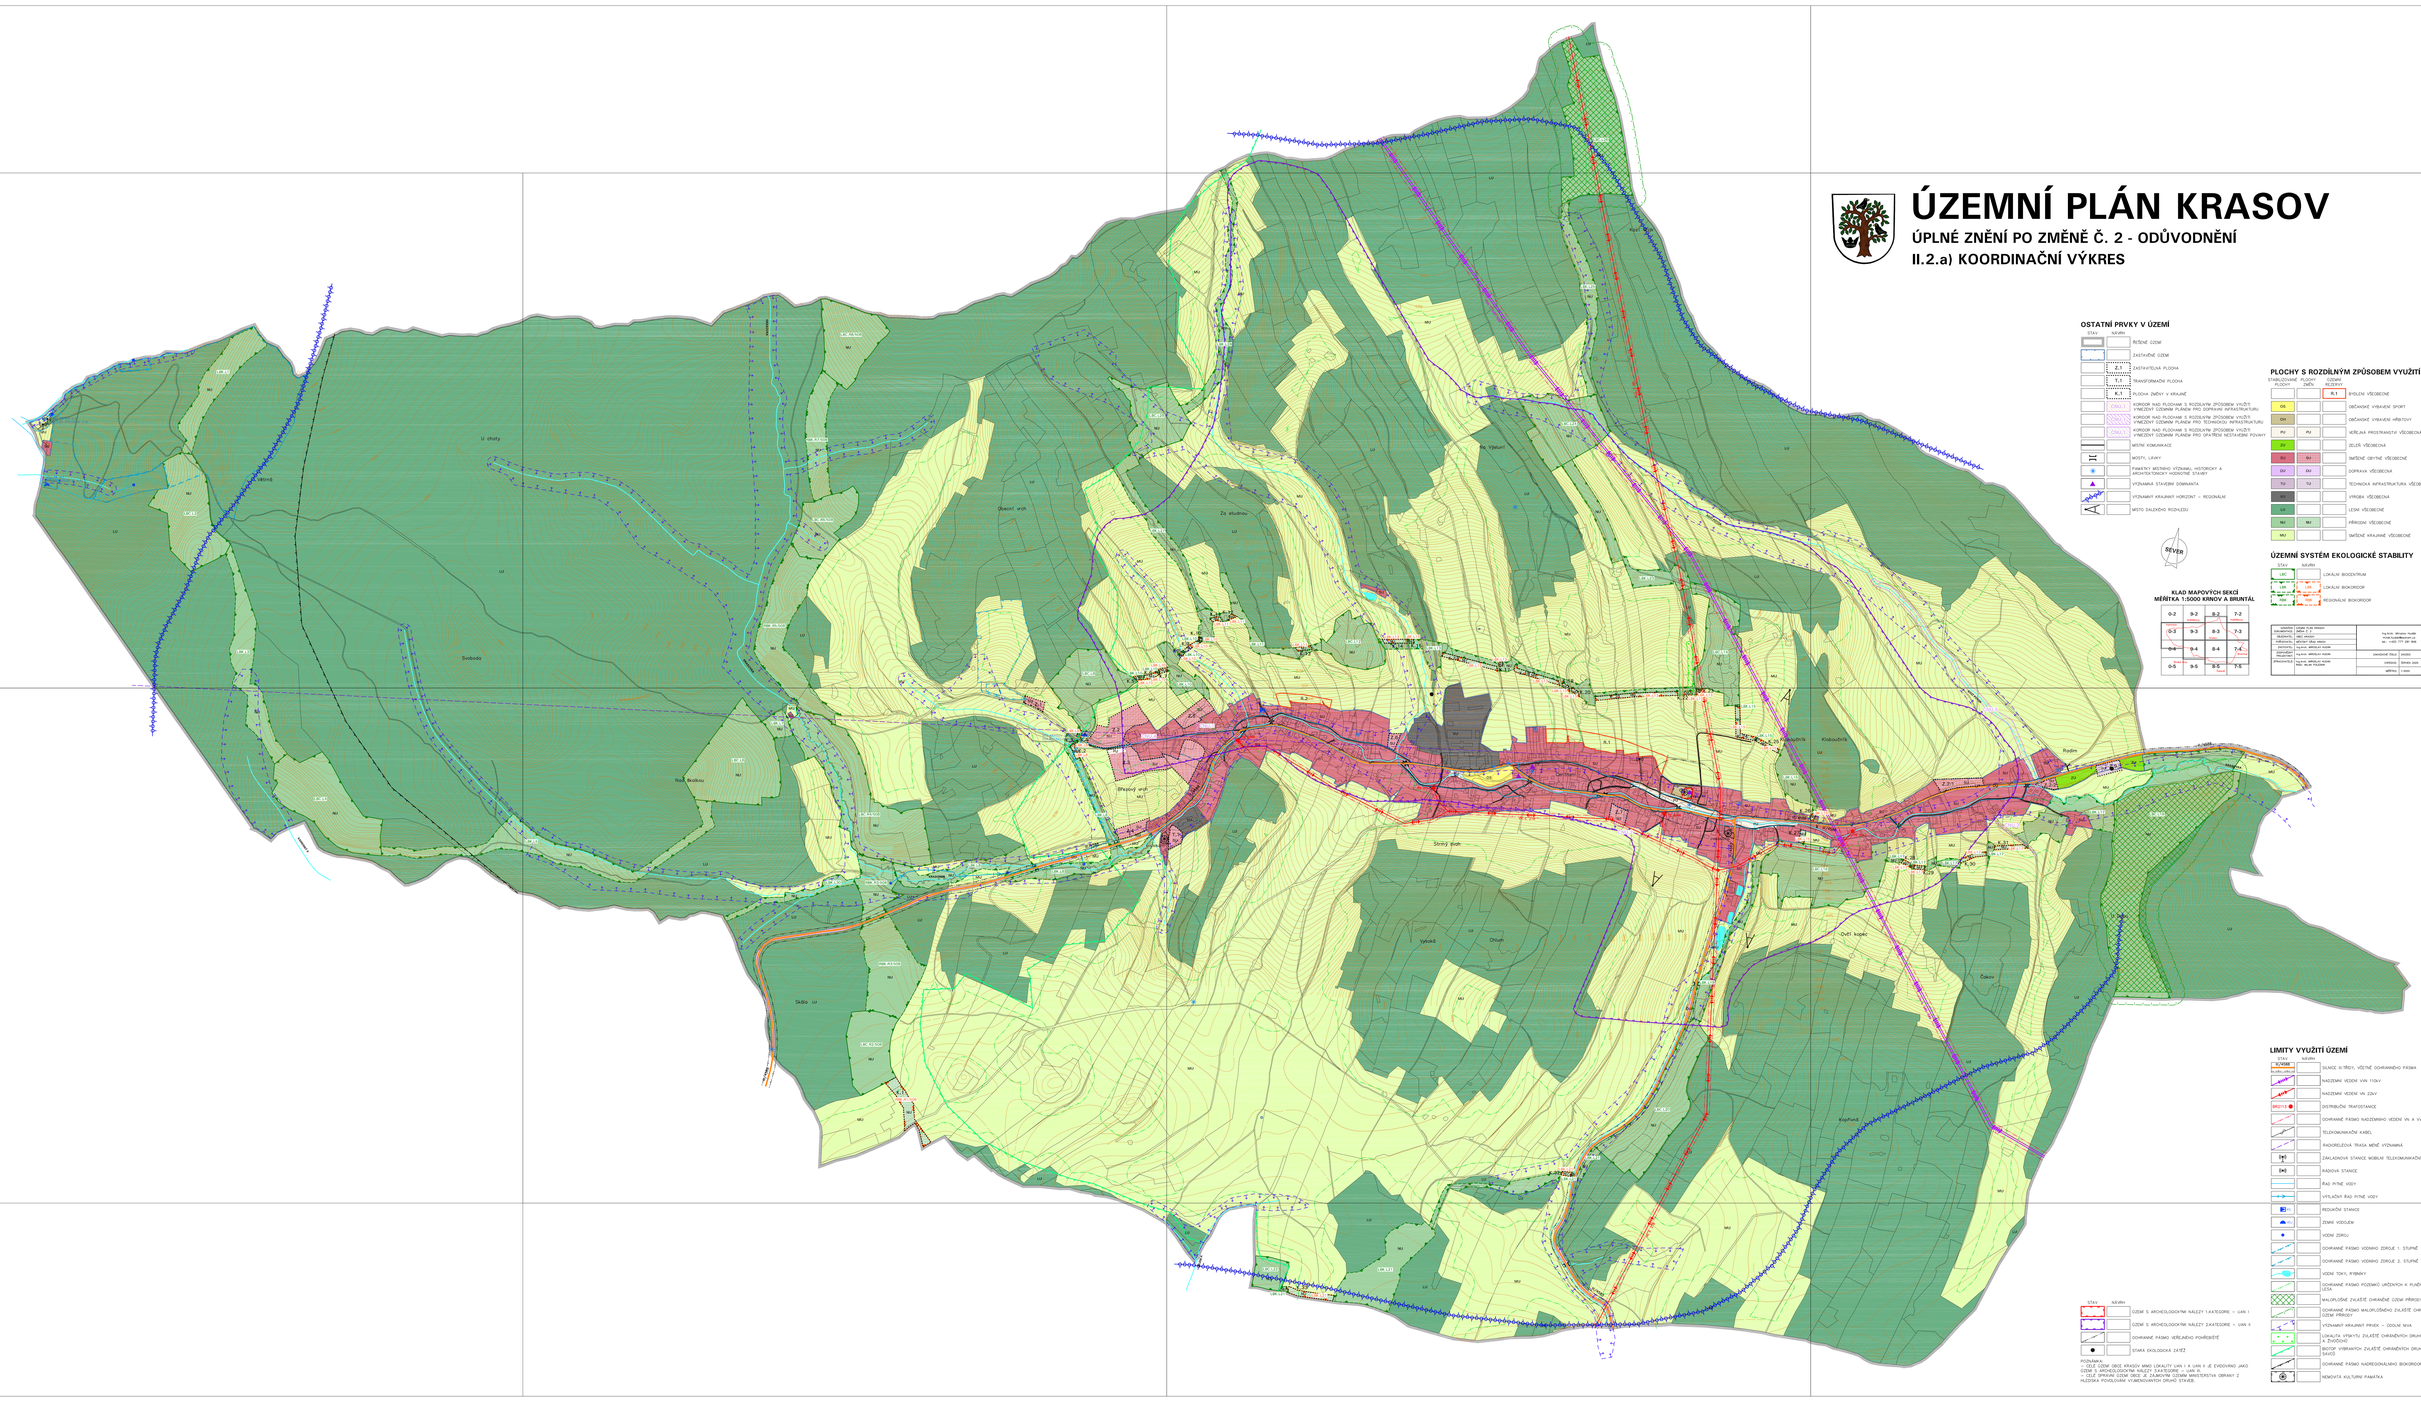

OSTATNÍ PRVKY V ÚZEMÍ

STAV	NÁVRH	
		ŘEŠENÉ ÚZEMÍ
		ZASTAVĚNÉ ÚZEMÍ
	Z.1	ZASTAVITELNÁ PLOCHA
	T.1	TRANSFORMAČNÍ PLOCHA
	K.1	PLOCHA ZMĚNY V KRAJINĚ
		KORIDOR NAD PLOCHAMI S ROZDÍLNÝM ZPŮSOBEM VYUŽITÍ VYMEZENÝ ÚZEMNÍM PLÁNEM PRO DOPRAVNÍ INFRASTRUKTURU
		KORIDOR NAD PLOCHAMI S ROZDÍLNÝM ZPŮSOBEM VYUŽITÍ VYMEZENÝ ÚZEMNÍM PLÁNEM PRO TECHNICKOU INFRASTRUKTURU
		KORIDOR NAD PLOCHAMI S ROZDÍLNÝM ZPŮSOBEM VYUŽITÍ VYMEZENÝ ÚZEMNÍM PLÁNEM PRO OPATŘENÍ NESTÁVEBNÉ POVAHY
		MÍSTNÍ KOMUNIKACE
		MOSTY, LÁVKY
		PAMÁTKY MÍSTNÍHO VÝZNAMU, HISTORICKÝ A ARCHITEKTONICKY HODNOTNÉ STAVBY
		VÝZNAMNÁ STAVEBNÍ DOMINANTA
		VÝZNAMNÝ KRAJINNÝ HORIZONT – REGIONÁLNÍ
		MÍSTO DALEKÉHO ROZHLEDU

PLOCHY S ROZDÍLNÝM ZPŮSOBEM VYUŽITÍ

STABILIZOVANÉ PLOCHY	PLOCHY ZMĚN	ÚZEMNÍ REZERVA	
		K.1	BYDLENÍ VŠEOBECNÉ
OS			OBČANSKÉ VYBAVENÍ SPORT
OK			OBČANSKÉ VYBAVENÍ VÝBĚROVÝ
	PV	PV	VEŘEJNÁ PROSTRANSTVÍ VŠEOBECNÁ
ZV			ZELEŇ VŠEOBECNÁ
SV	SV		SMÍŠENÉ OBYTNÉ VŠEOBECNÉ
DV	DV		DOPRAVA VŠEOBECNÁ
TV	TV		TECHNICKÁ INFRASTRUKTURA VŠEOBECNÁ
VV			VÝROBA VŠEOBECNÁ
LF			LESNÍ VŠEOBECNÉ
NP	NU		PŘÍRODNÍ VŠEOBECNÉ
MU			SMÍŠENÉ KRAJINNÉ VŠEOBECNÉ

ÚZEMNÍ SYSTÉM EKOLOGICKÉ STABILITY

STAV	NÁVRH	
LC		LOKÁLNÍ BIOCENTRUM
LK	LK	LOKÁLNÍ BIOKORIDOR
NR	NRK	REGIONÁLNÍ BIOKORIDOR

KLAD MAPOVÝCH SEKCÍ
MĚŘÍTKA 1:5000 KRNOV A BRUNTÁL

0-2	9-2	8-2	7-2
0-3	9-3	8-3	7-3
0-4	9-4	8-4	7-4
0-5	9-5	8-5	7-5

OBJEDNATEL:	OBEC KRASOV OBEC ČČ. 1 Krasov 79, 793 76	Ing.Arch. Miroslav Vaněk Hlavní 67, 793 76 Model tel.: +420 777 281 808
ZHOTOVITEL:	ATELIER JIŘÍ KRAJÍNA	
ZODPOVĚDNÝ PROJEKTANT:	Ing.Arch. MIROSLAV VAŇEK	
VEDOUCÍ ODBORNÝ PRACOVNÍK:	Ing.Arch. MIROSLAV VAŇEK	ZAKÁZKOVÉ ČÍSLO: 04/2021
SPRACOVALI:	Ing.Arch. MIROSLAV VAŇEK Ing. Michal PEŠEMEK	DATUM: ŘÍJEN 2021 MĚŘÍTKO: 1:5000

LIMITY VYUŽITÍ ÚZEMÍ

STAV	NÁVRH	
OCHRANNÉ PÁSMO		SILNICE II.TŘÍDY, VČETNĚ OCHRANNÉHO PÁSMA
		NADZEMNÍ VEDENÍ VVN 110kV
		NADZEMNÍ VEDENÍ VN 22kV
BR2113		DISTRIBUČNÍ TRAFOSTANICE
		OCHRANNÉ PÁSMO NADZEMNÍHO VEDENÍ VN A VVN
		TELEKOMUNIKAČNÍ KABEL
		RADIORELÉOVÁ TRASA MÉNĚ VÝZNAMNÁ
		ZÁKLADNOVÁ STANICE MOBILNÍ TELEKOMUNIKAČNÍ SÍTĚ
		RADIOVÁ STANICE
		ŘAD PYTNÉ VODY
		VYTLAČNÝ ŘAD PITNÉ VODY
		REDUKČNÍ STANICE
		ZEMNÍ VODOJEM
		VODNÍ ZDROJ
		OCHRANNÉ PÁSMO VODNÍHO ZDROJE 1. STUPNĚ
		OCHRANNÉ PÁSMO VODNÍHO ZDROJE 2. STUPNĚ
		VODNÍ TOKY, RYBNÍKY
		OCHRANNÉ PÁSMO POZEMKŮ URČENÝCH K PLNĚNÍ FUNKCÍ LESA
		MALOPLOŠNÉ ZVLÁŠTĚ CHRÁNĚNÉ ÚZEMÍ PŘÍRODY
		OCHRANNÉ PÁSMO MALOPLOŠNÉHO ZVLÁŠTĚ CHRÁNĚNÉHO ÚZEMÍ PŘÍRODY
		VÝZNAMNÝ KRAJINNÝ PRVEK – ODDÍLNÉ NIVA
		LOKALITA VÝSKYTU ZVLÁŠTĚ CHRÁNĚNÝCH DRUHŮ ROSTLIN A ŽIVOČICHŮ
		BIOTOP VYBRANÝCH ZVLÁŠTĚ CHRÁNĚNÝCH DRUHŮ VELKÝCH SAVCŮ
		OCHRANNÉ PÁSMO NADREGIONÁLNÍHO BIOKORIDORU (OSES)
		NEMOVITÁ KULTURNÍ PAMÁTKA

STAV	NÁVRH	
		ÚZEMÍ S ARCHEOLOGICKÝMI NÁLEZY 1.KATEGORIE – LAN I
		ÚZEMÍ S ARCHEOLOGICKÝMI NÁLEZY 2.KATEGORIE – LAN II
		OCHRANNÉ PÁSMO VEŘEJNÉHO POHŘBÍŠTĚ
		STARÁ EKOLOGICKÁ ZÁTĚŽ

POZNÁMKA:
– CELÉ ÚZEMÍ OBCE KRASOV MIMO LOKALITY LAN I A LAN II JE EVIDOVÁNO JAKO ÚZEMÍ S ARCHEOLOGICKÝMI NÁLEZY 3.KATEGORIE – LAN III.
– CELÉ ŘEŠENÁ ÚZEMÍ OBCE JE ZÁJMOVÝM ÚZEMÍM MINISTERSTVA OBRANY Z HLEDISKA POSUZOVÁNÍ VYMEZOVATELNÝCH DRUHŮ STAVEB.