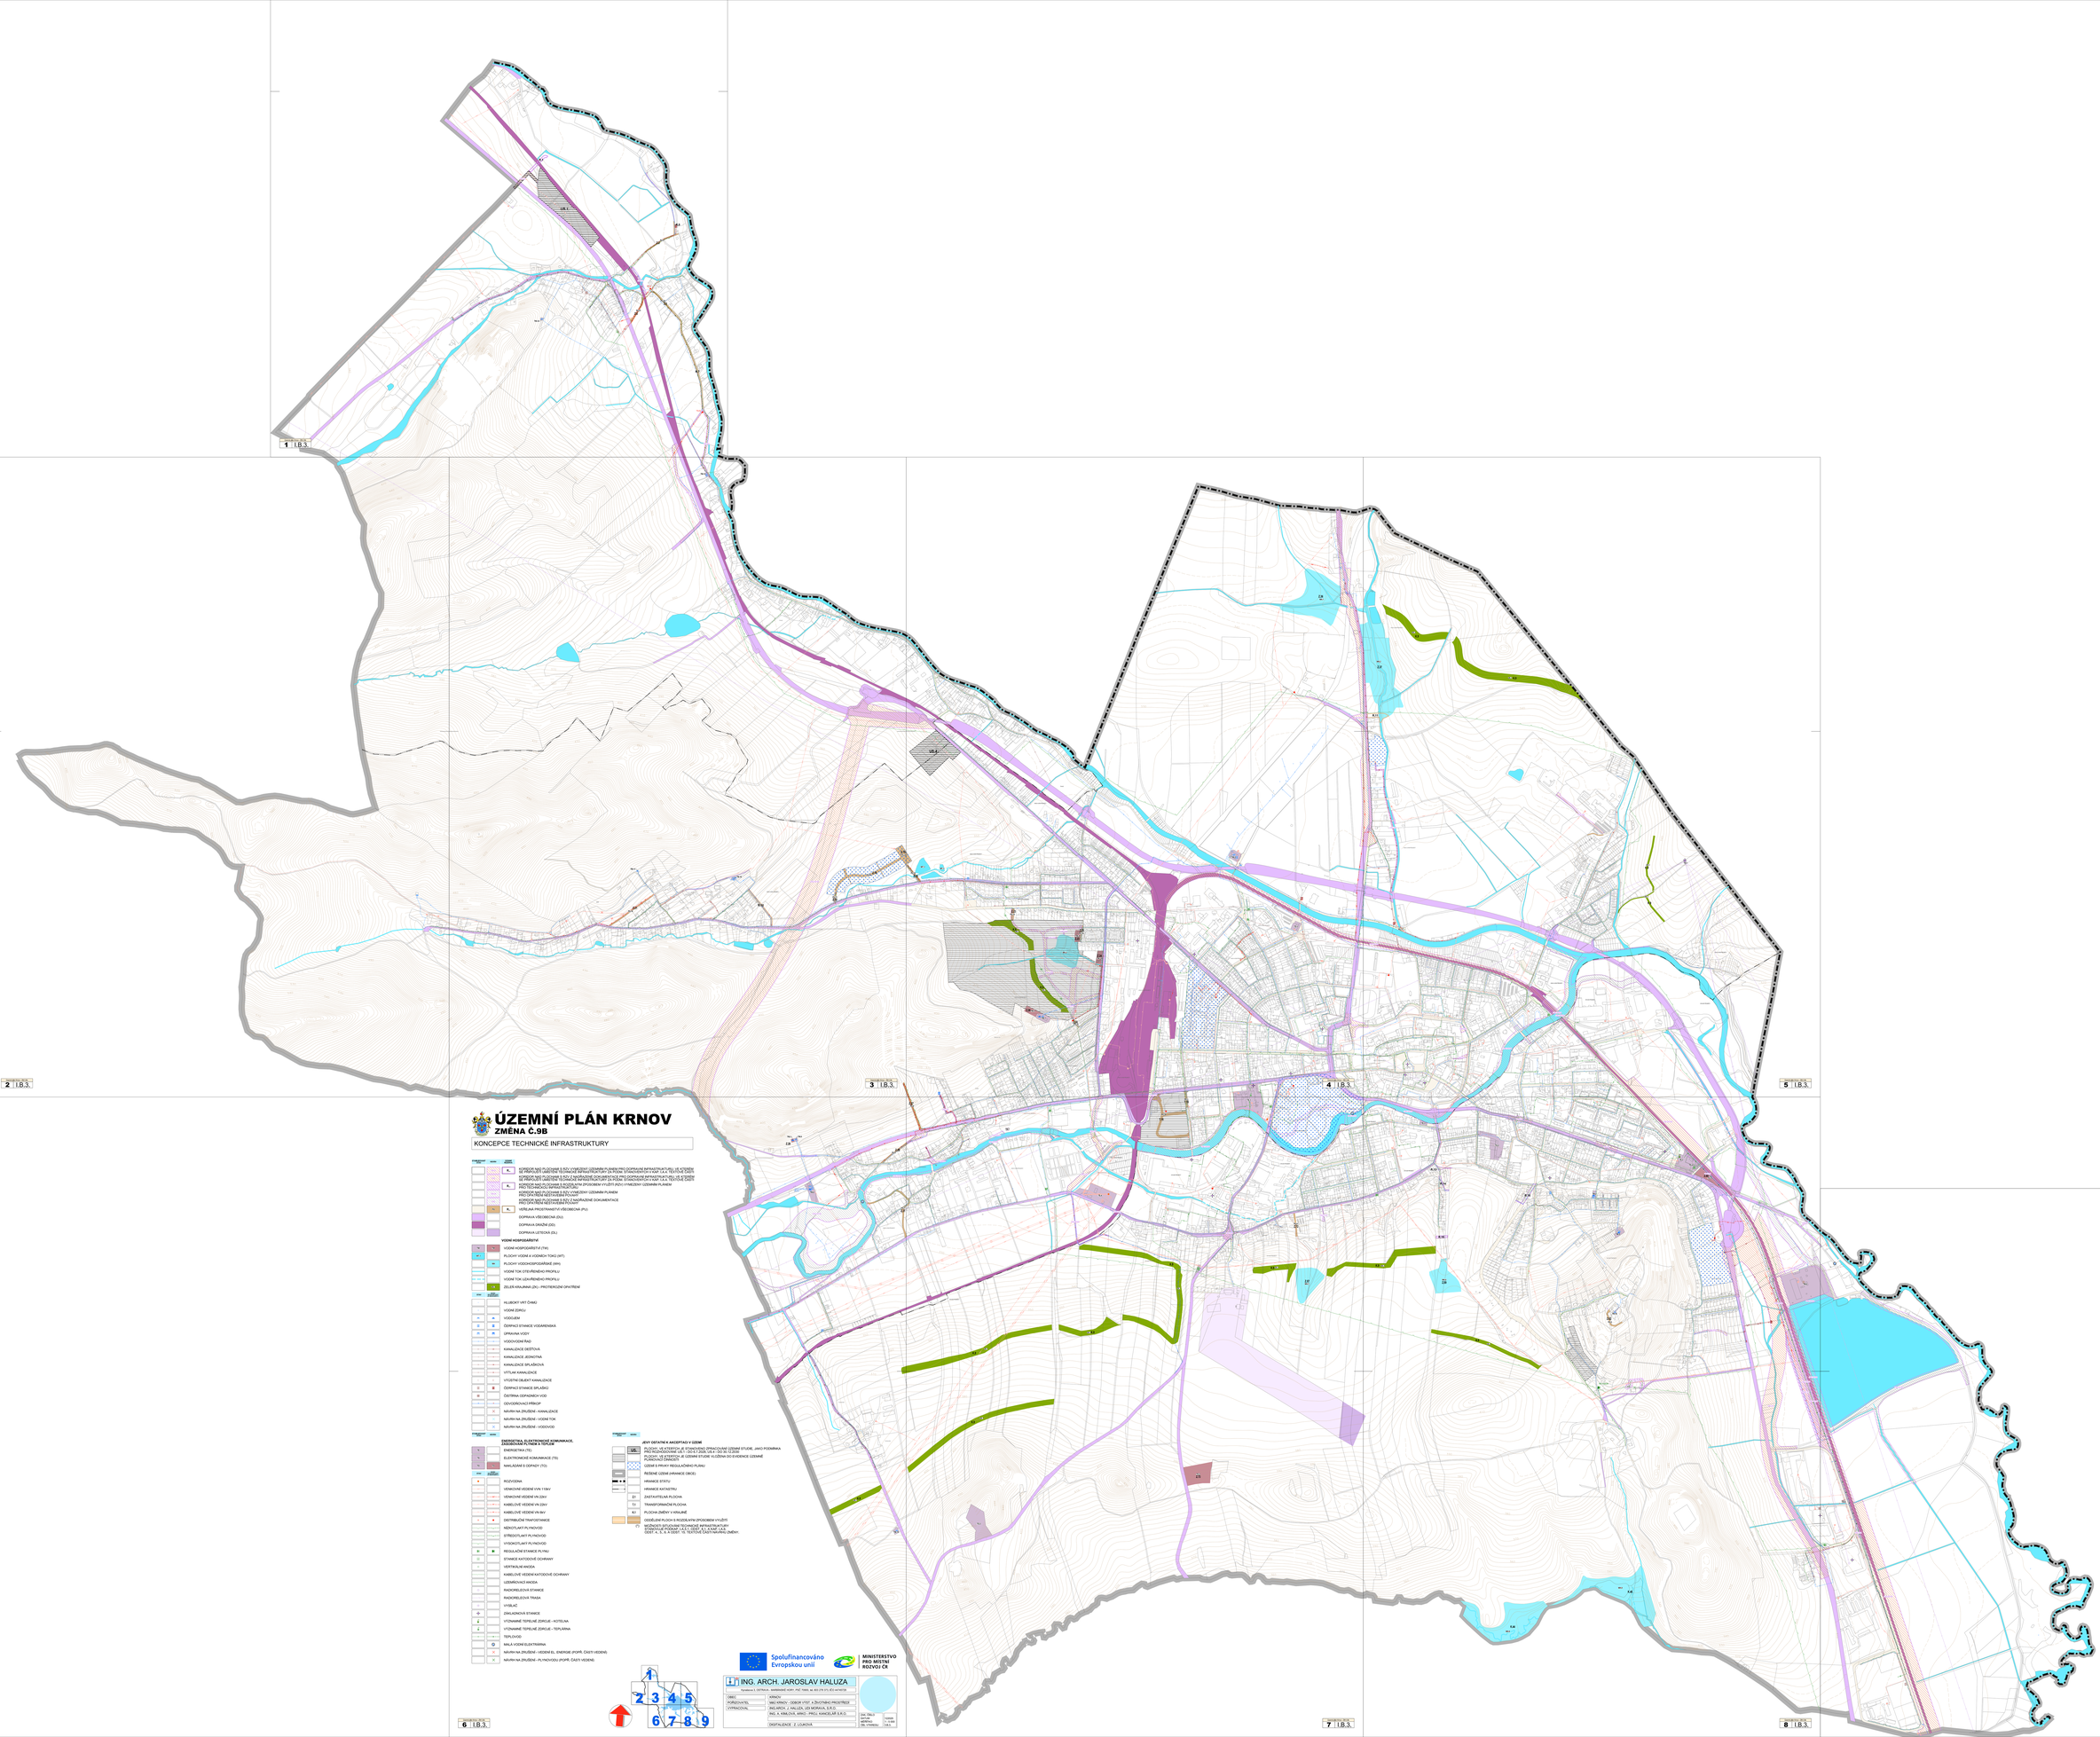


# ÚZEMNÍ PLÁN KRNOV

## ZMĚNA Č.9B

KONCEPCE TECHNICKÉ INFRASTRUKTURY

| | | | |
|---|---|---|---|
| | | | KORIDOR NAD 75 DŘÍVĚJŠÍM S ROU VYMEZENÝ ÚZEMNÍM PLÁNEM PRO DOPRAVNÍ INFRASTRUKTURU, VE VÝZNAMU SE PŘEPOJLETÍ SMĚROVÉ TECHNICKÉ INFRASTRUKTURY ZA ÚČELEM STANOVENÍ PLOCH V KAP. 14.1 TEXTOVÉ ČÁSTI |
| | | | KORIDOR NAD 75 DŘÍVĚJŠÍM S ROU Z NADŘAZENÉ DOPRAVNÍ SÍTĚ PRO DOPRAVNÍ INFRASTRUKTURU, VE VÝZNAMU SE PŘEPOJLETÍ SMĚROVÉ TECHNICKÉ INFRASTRUKTURY ZA ÚČELEM STANOVENÍ PLOCH V KAP. 14.1 TEXTOVÉ ČÁSTI |
| | | R_L | KORIDOR NAD 75 DŘÍVĚJŠÍM S ROU PŘEPOJLETÍ SMĚROVÉ TECHNICKÉ INFRASTRUKTURY ZA ÚČELEM STANOVENÍ PLOCH V KAP. 14.1 TEXTOVÉ ČÁSTI |
| | | | KORIDOR NAD 75 DŘÍVĚJŠÍM S ROU VYMEZENÝ ÚZEMNÍM PLÁNEM |
| | | | KORIDOR NAD 75 DŘÍVĚJŠÍM S ROU VYMEZENÝ ÚZEMNÍM PLÁNEM |
| | | | KORIDOR NAD 75 DŘÍVĚJŠÍM S ROU V NAPLŇOVÁNÍ DOKUMENTACE PRO ÚZEMNÍ ŘÍZENÍ NESTANOVENÝ ÚZEMÍM |
| | | R_L | VEŘEJNÁ PROSTRANSTVÍ VŘEDOMÍ (PU) |
| | | | DOPRAVA VŘEDOMÍ (DU) |
| | | | DOPRAVA SILNIČNÍ (DS) |
| | | | DOPRAVA LETECKÁ (DL) |
| | | | **VODNÍ HOSPODÁŘSTVÍ** |
| | | | VODNÍ HOSPODÁŘSTVÍ (TW) |
| | | | PLOCHY VODNÍ A VODNÍCH TOKŮ (WT) |
| | | | PLOCHY VODOHOSPODÁŘSKÉ (WH) |
| | | | VODNÍ TOK OTEVŘENÉHO PROFILU |
| | | | VODNÍ TOK UZAVŘENÉHO PROFILU |
| | | | ZELEŇ KRAJINNÁ (ZK) - PROTIEROZNÍ OPATŘENÍ |
| | | | HLUBOKÝ VRT ČHMU |
| | | | VODNÍ ZDROJ |
| | | | VODOJEM |
| | | | ČERPACÍ STANICE VODÁRENSKÁ |
| | | | ÚPRAVNA VODY |
| | | | VODOVODNÍ ŘAD |
| | | | KANALIZACE DEŠŤOVÁ |
| | | | KANALIZACE JEDNOTNÁ |
| | | | KANALIZACE SPLAŠKOVÁ |
| | | | VÝTLAK KANALIZACE |
| | | | VYUSTĚNÍ OBJEKT KANALIZACE |
| | | | ČERPACÍ STANICE SPLAŠKU |
| | | | ČISTÍRNA ODPADNÍCH VOD |
| | | | ODVODŇOVACÍ PŘÍKOP |
| | | | NÁVRH NA ZRUŠENÍ - KANALIZACE |
| | | | NÁVRH NA ZRUŠENÍ - VODNÍ TOK |
| | | | NÁVRH NA ZRUŠENÍ - VODOVOD |
| | | | **ENERGETIKA, ELEKTRONICKÉ KOMUNIKACE, ZÁSOBOVÁNÍ PLYNEM A TEPLEM** |
| | | | ENERGETIKA (TE) |
| | | | ELEKTRONICKÉ KOMUNIKACE (TS) |
| | | | NAKLADÁŘ S ODPADY (TO) |
| | | | ROZVODNA |
| | | | VENKOVNÍ VEDENÍ VVN 110kV |
| | | | VENKOVNÍ VEDENÍ VN 22kV |
| | | | KABELOVÉ VEDENÍ VN 22kV |
| | | | KABELOVÉ VEDENÍ VN 6kV |
| | | | DISTRIBUČNÍ TRAFOSTANICE |
| | | | NÍZKOTLAKÝ PLYNOVOD |
| | | | STŘEDOTLAKÝ PLYNOVOD |
| | | | VYSOKOTLAKÝ PLYNOVOD |
| | | | REGULAČNÍ STANICE PLYNU |
| | | | STANICE KATODOVÉ OCHRANY |
| | | | VERTIKÁLNÍ ANODA |
| | | | KABELOVÉ VEDENÍ KATODOVÉ OCHRANY |
| | | | UZEMŘOVACÍ ANODA |
| | | | RADIORELÉOVÁ STANICE |
| | | | RADIORELÉOVÁ TRASA |
| | | | VYSÍLAČ |
| | | | ZÁKLADNOVÁ STANICE |
| | | | VÝZNAMNÉ TEPELNÉ ZDROJE - KOTELNA |
| | | | VÝZNAMNÉ TEPELNÉ ZDROJE - TEPLÁRNA |
| | | | TEPLOVOD |
| | | | MALÁ VODNÍ ELEKTRÁRNA |
| | | | NÁVRH NA ZRUŠENÍ - VEDENÍ EL. ENERGIE (POPŘ. ČÁSTI VEDENÍ) |
| | | | NÁVRH NA ZRUŠENÍ - PLYNOVODU (POPŘ. ČÁSTI VEDENÍ) |

**JEVY DETAILNĚ K AKCEPTACI V ÚZEMÍ**

| | |
|---|---|
| | PLOCHY - NÁVRHY STŘETŮ JE STANOVENO SPRACOVÁNÍ ÚZEMNÍ STUDIE, JAKO PODMÍNKA PRO ROZHODOVÁNÍ U§ 1 ODS.2 ZÚSS, U§ 4 - ODS 10 TZ.SSR |
| | PLOCHY - NÁVRHY JE ZÁSADNÍ ÚZEMNÍ STUDIE VLOŽENA DO EVIDENCE ÚZEMNÍ PLÁNOVÁNÍ |
| | ÚZEMÍ S PRVKY REGULAČNÍHO PLÁNU |
| | ŘEŠENÉ ÚZEMÍ (NÁVRHOVÉ OBOD) |
| | HRANICE STATU |
| | HRANICE KATASTRU |
| Z1 | ZASTAVITELNÁ PLOCHA |
| T3 | TRANSFORMAČNÍ PLOCHA |
| K3 | PLOCHA ZMĚNY V KRAJINĚ |
| | ODDĚLENÍ PLOCH S ROZDÍLNÝM ZPŮSOBEM VYUŽITÍ |
| | MOŽNÝCH SPOLUUMÍSTĚNÍ TECHNICKÉ INFRASTRUKTURY |

ZÁSADY ÚZEMNÍHO PLÁNOVÁNÍ - ÚZEMNÍ STUDIE - ÚZEMNÍ PLÁN - ZÁSADY ÚZEMNÍ - A, B, C, A - ODDÍL 10. TEXTOVÉ ČÁSTI NÁVRHU ZMĚNY.

Spolufinancováno Evropskou unií

MINISTERSTVO PRO MÍSTNÍ ROZVOJ ČR


ING. ARCH. JAROSLAV HALUZA

Nyrská ul. 3, 370 04 Č.B., IČ: 44936402, KÓD: PSČ 70800, tel. 602 219 372, IČO: 44936402

| | |
|---|---|
| OBEC: | KRNOV |
| POŘIZOVATEL: | MěÚ KRNOV - ODBOR ÚTÚP - A ŽIVOTNÍHO PROSTŘEDÍ |
| VYPRACOVAL: | INGARCH. J. HALUZA, LÉS MORAVA, S.R.O. |
| | ING. A. KRÁLOVÁ, ARKC - PROJ. KANCELÁŘ S.R.O. |
| | DIGITALIZACE Z LUKOVÁ |

DIG. OBLI: Jaroslav Haluza
DIGITALIZOVÁNO: 09/ VYHŘEBU
FORMÁT: 1 x 0,42 m
DÉLKA: 1 x 0,42 m