ÚZEMNÍ PLÁN LIPTAŇ

ODŮVODNĚNÍ

II.2.a) KOORDINAČNÍ VÝKRES

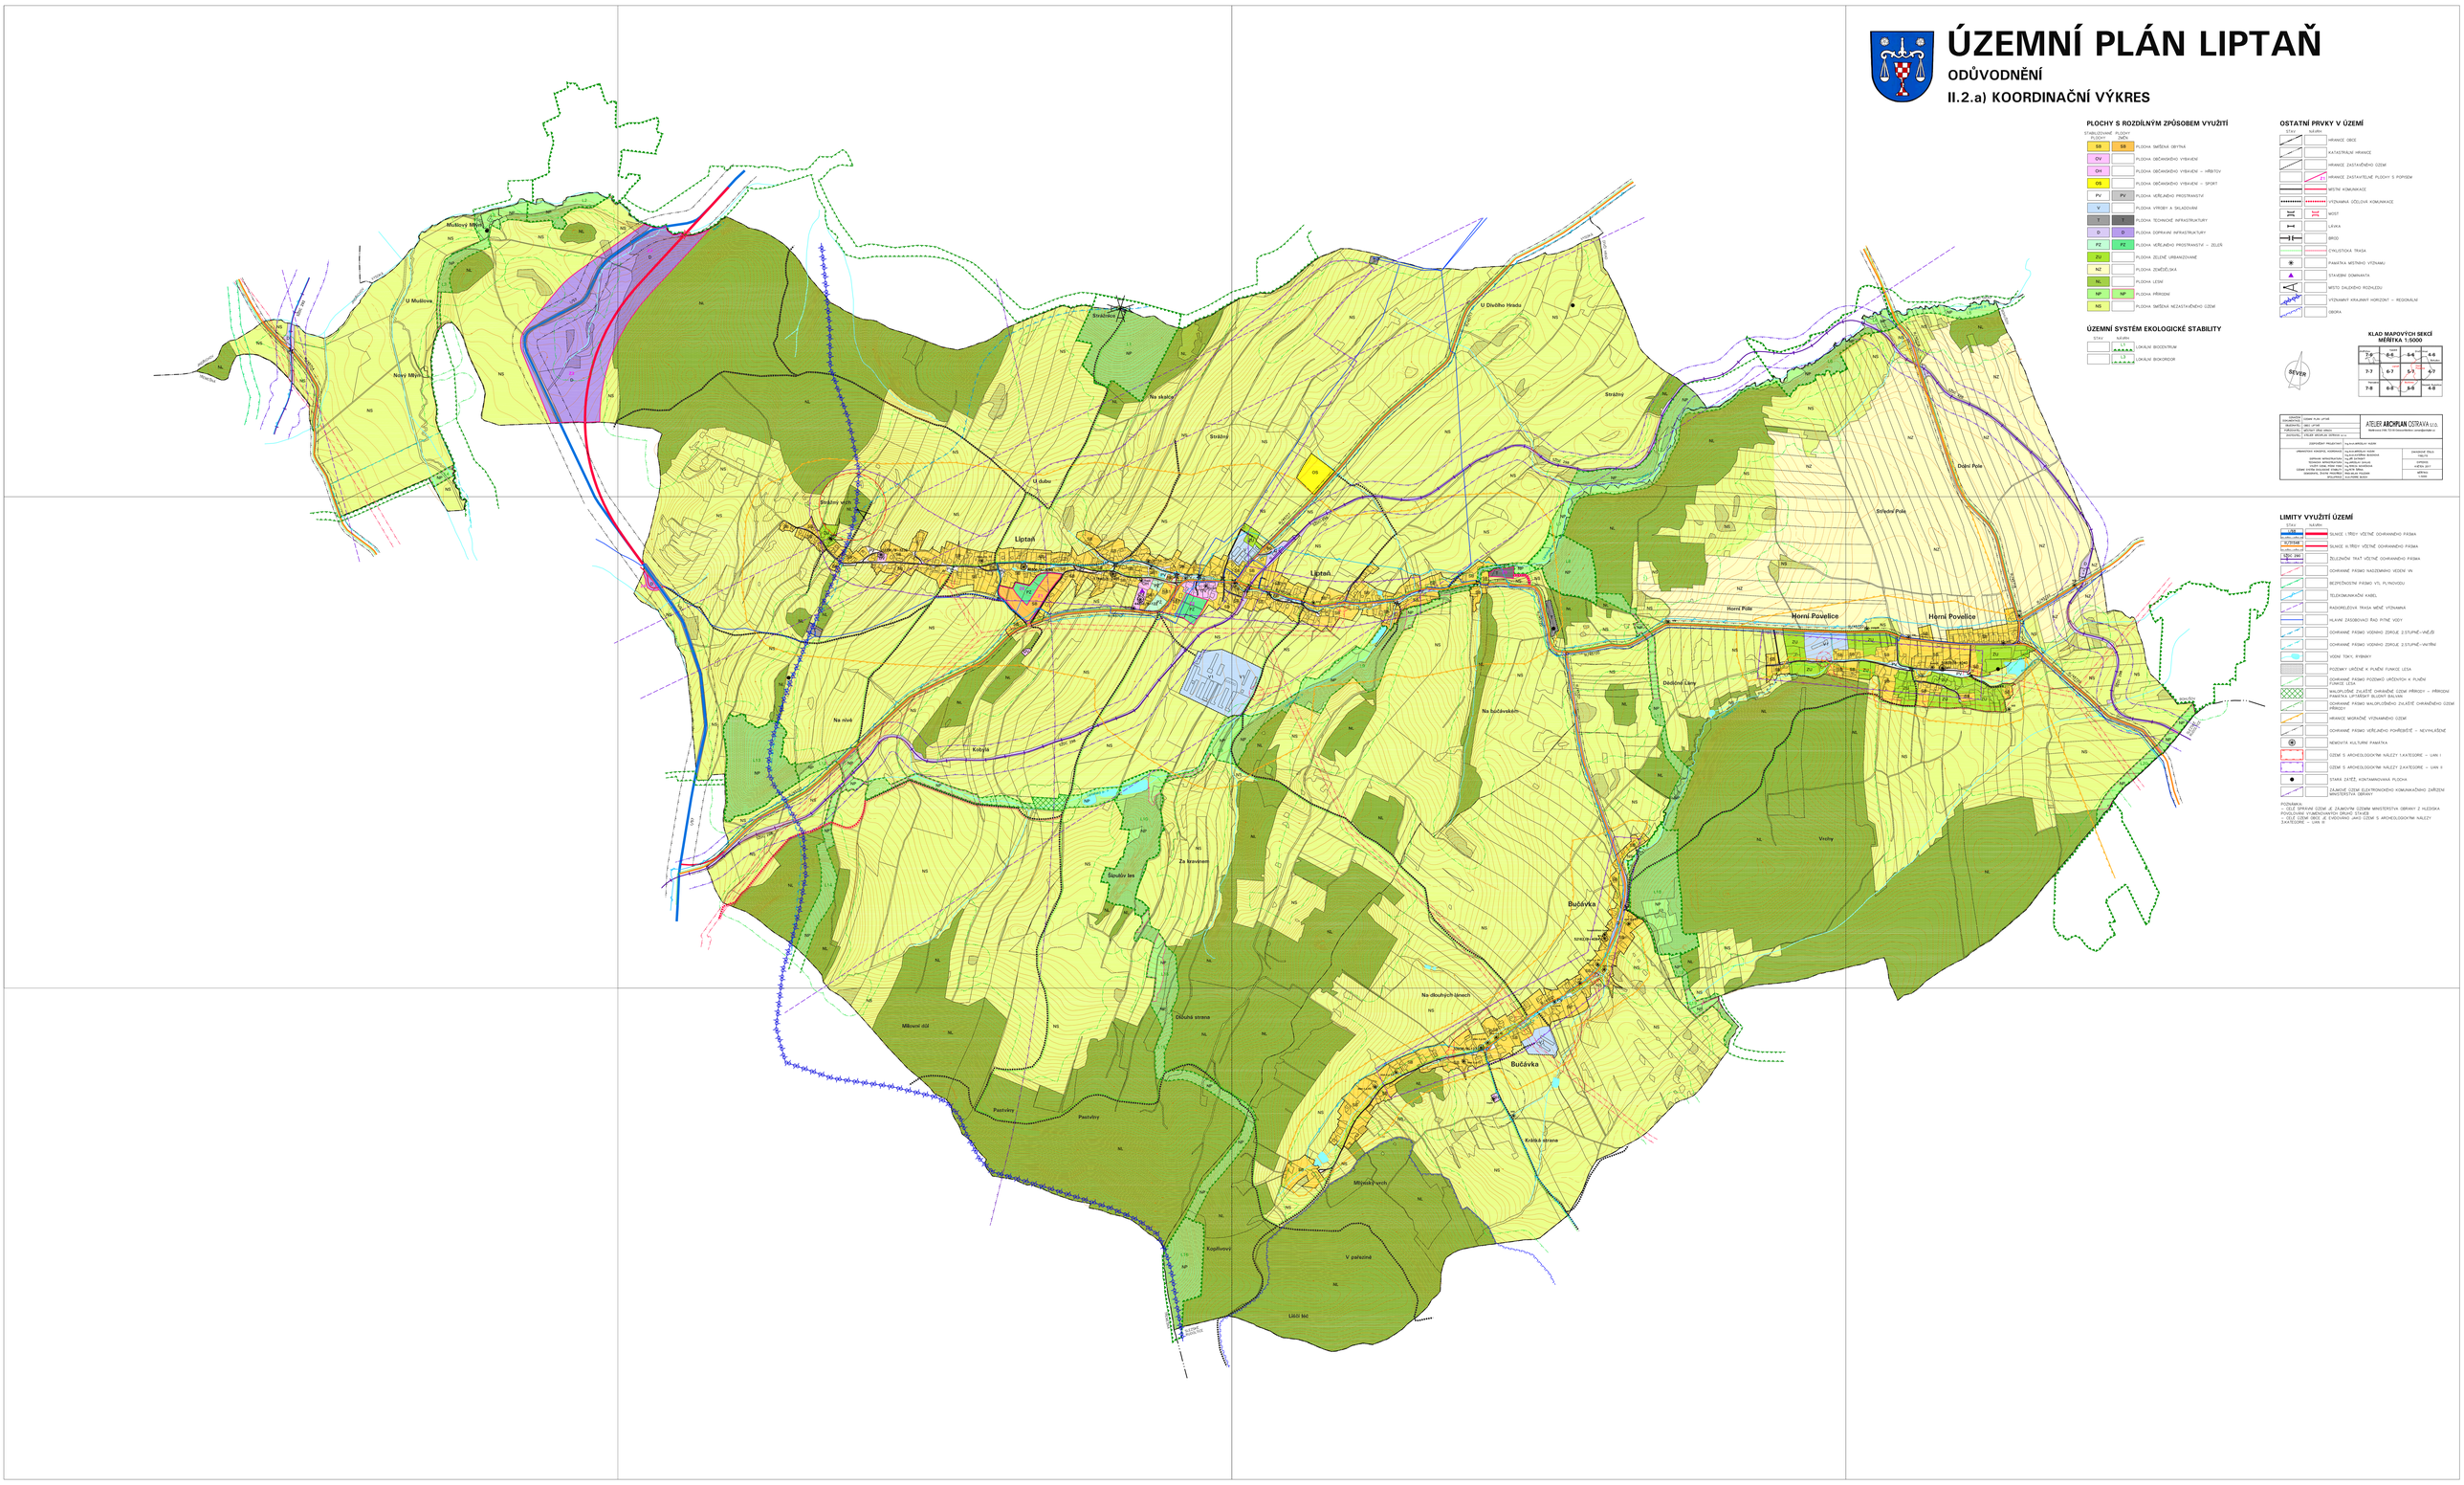

PLOCHY S ROZDÍLNÝM ZPŮSOBEM VYUŽITÍ

STABILIZOVANÉ PLOCHY	ZMĚN	
SS	SS	PLOCHY SMÍŠENÁ OBYTNÁ
OV		PLOCHY OBČANSKÉHO VYBAVENÍ
OH		PLOCHY OBČANSKÉHO VYBAVENÍ – HŘBITOV
OS		PLOCHY OBČANSKÉHO VYBAVENÍ – SPORT
PV	PV	PLOCHY VEŘEJNÉHO PROSTRANSTVÍ
V		PLOCHY VÝROBY A SKLADOVÁNÍ
T	T	PLOCHY TECHNICKÉ INFRASTRUKTURY
D	D	PLOCHY DOPRAVNÍ INFRASTRUKTURY
PZ	PZ	PLOCHY VEŘEJNÉHO PROSTRANSTVÍ – ZELEŇ
ZU		PLOCHY ZELENĚ URBANIZOVANÉ
NZ		PLOCHY ZEMĚDĚLSKÁ
NL		PLOCHY LESNÍ
NP	NP	PLOCHY PŘÍRODNÍ
NS		PLOCHY SMÍŠENÁ NEZASTAVĚNÉHO ÚZEMÍ

ÚZEMNÍ SYSTÉM EKOLOGICKÉ STABILITY

STAV	NÁVRH	
		LOKÁLNÍ BIOCENTRUM
		LOKÁLNÍ BIOKORIDOR

OSTATNÍ PRVKY V ÚZEMÍ

STAV	NÁVRH	
		HRANICE OBCE
		KATASTRÁLNÍ HRANICE
		HRANICE ZASTAVĚNÉHO ÚZEMÍ
		HRANICE ZASTAVITELNÉ PLOCHY S POPISEM
		MÍSTNÍ KOMUNIKACE
		VÝZNAMNÁ SDĚLOVÁ KOMUNIKACE
		MOST
		LÁVKA
		BROD
		CYKLISTICKÁ TRASA
		PAMÁTKA MÍSTNÍHO VÝZNAMU
		STAVEBNÍ DOMINANTA
		MÍSTO ZÁLEŽITÉHO ROZHLEDU
		VÝZNAMNÝ KRAJINNÝ HORIZONT – REGIONÁLNÍ
		OBORA

KLAD MAPOVÝCH SEKCÍ
MĚŘÍTKA 1:5000

7-8 / 1-8	6-8	5-8	4-8
7-7	6-7	5-7	4-7
7-6 / 1-6	6-6 / 1-6	5-6 / 1-6	4-6

ATELIER ARCHPLAN OSTRAVA s.r.o.
Dubina nad Lučinou 1, 739 24 Frýdlant nad Ostravicí, www.archplan.cz

LIMITY VYUŽITÍ ÚZEMÍ

STAV	NÁVRH	
		SILNICE I. TŘÍDY VČETNĚ OCHRANNÉHO PÁSMA
		SILNICE III. TŘÍDY VČETNĚ OCHRANNÉHO PÁSMA
		ŽELEZNIČNÍ TRAŤ VČETNĚ OCHRANNÉHO PÁSMA
		OCHRANNÉ PÁSMO NADZEMNÍHO VEDENÍ VN
		BEZPEČNOSTNÍ PÁSMO VTL PLYNOVODU
		TELEKOMUNIKAČNÍ KABEL
		RADIORELÉOVÁ TRASA MIMO VÝZNAMNÁ
		HLAVní ZÁSOBOVACÍ ŘAD PITNÉ VODY
		OCHRANNÉ PÁSMO VODNÍHO ZDROJE 2.STUPNĚ-VNější
		OCHRANNÉ PÁSMO VODNÍHO ZDROJE 2.STUPNĚ-vnitřní
		VODNÍ TOKY, RYBNÍKY
		POZEMKY URČENÉ K PLNĚNÍ FUNKCÍ LESA
		OCHRANNÉ PÁSMO POZEMKŮ URČENÝCH K PLNĚNÍ FUNKCÍ LESA
		MALOPLOŠNÉ ZVLÁŠTĚ CHRÁNĚNÉ ÚZEMÍ PŘÍRODY – PŘÍRODNÍ PAMÁTKA LIPTAŇSKÝ BLOUDÍK-BALVAN
		OCHRANNÉ PÁSMO MALOPLOŠNÉHO ZVLÁŠTĚ CHRÁNĚNÉHO ÚZEMÍ PŘÍRODY
		HRANICE MORAČNÍ VÝZNAMNÉHO ÚZEMÍ
		OCHRANNÉ PÁSMO VEŘEJNÉHO POHŘBÍŠTĚ – NEVYHLÁŠENÉ
		NEMOVITÁ KULTURNÍ PAMÁTKA
		ÚZEMÍ S ARCHEOLOGICKÝMI NÁLEZY 1.KATEGORIE – UAN I
		ÚZEMÍ S ARCHEOLOGICKÝMI NÁLEZY 2.KATEGORIE – UAN II
		STARÁ ZÁTĚŽ, KONTAMINOVANÁ PLOCHA
		ZÁJMOVÉ ÚZEMÍ ELEKTRONICKÉHO KOMUNIKAČNÍHO ZAŘÍZENÍ MINISTERSTVA OBRANY

POZNÁMKA:
ZÁJMOVÉ ÚZEMÍ JE ZÁJMOVÝM ÚZEMÍM MINISTERSTVA OBRANY Z HLEDISKA POSOUZENÍ VLIVŮ NA VYBROJENOST OBRANY STÁTU.
- DLE ÚZEMÍ OBCE JE EVIDOVÁNO JAKO ÚZEMÍ S ARCHEOLOGICKÝMI NÁLEZY 2.KATEGORIE – UAN II.