

ODŮVODNĚNÍ ÚZEMNÍHO PLÁNU SOSNOVÁ

KOORDINAČNÍ VÝKRES

ÚPLNÉ ZNĚNÍ PO VYDÁNÍ ZMĚNY Č. 2

LEGENDA


JEVY INFORMATIVNÍ

	hranice administrativního území obce
	DOPRAVNÍ A TECHNICKÁ INFRASTRUKTURA sílnice III. třídy cyklotrasa turistická trasa vodovodní řád včetně ochranného pásma vodáren včetně ochranného pásma nadzemní vedení vn 22 kV včetně ochranného pásma podzemní vedení vn 22 kV včetně ochranného pásma elektrická stanice včetně ochranného pásma VTL plynovodu včetně ochranného pásma STL plynovodu včetně ochranného pásma regulační stanice plynovodu včetně ochranného pásma radiotelefonová trasa komunikační zařízení včetně ochranného pásma
	TECHNICKÉ LIMITY ochranné pásmo sílnice ochranné pásmo elektrorozvodů bezpečnostní pásmo VTL plynovodu zájmové území MO ČR pro nadzemní výstavbu přesahující 100 m nad okolním terénem zájmové území MO ČR pro nadzemní výstavbu přesahující 150 m nad okolním terénem
	PŘÍRODNÍ LIMITY A HODNOTY PUPFL lesy zvláštního určení pásmo 50 m od hranice PUPFL poddolované území území ekologických rizik investice do půdy
	PAMÁTKOVÉ LIMITY A HODNOTY nemovitě kulturní památky území s archeologickými nálezky objekty památkového záměru

Celé správní území je zájmovým územím Ministerstva obrany z hlediska povolání vyjmenovaných druhů staveb (viz. kapitola 11.4.4. textové části odůvodnění ÚP Sosnová)

JEVY SCHVALOVANÉ

	HRANICE VYMEZENÉ ÚZEMNÍM PLÁNEM zastavěné území aktualizované k datu 1. 9. 2021 zastavitelné plochy plochy přestavby plochy změn v krajině
	PLOCHY S ROZDÍLNÝM ZPŮSOBEM VYUŽITÍ bydlení - v rodinných domech - venkovské (BV) občanské vybavení - veřejná infrastruktura (OV) občanské vybavení - hřištní a sportovní zařízení (OS) občanské vybavení - hřištní (OH) občanské vybavení - se specifickým využitím (OX) veřejná prostranství (PV) veřejná prostranství - veřejná zeleň (ZV) dopravní infrastruktura - silniční (DS) technická infrastruktura - inženýrské sítě (TI) výroba a skladování - zemědělská výroba (VZ) zeleň - přírodního charakteru (ZF) plochy vodní a vadaohospodářské (W) plochy zemědělské - orná půda (NZ1) plochy zemědělské - sady (NZ2) plochy lesní (NL) plochy specifické (X)
	KORIDORY koridor dopravní infrastruktury - silniční
	ÚZEMNÍ SYSTÉM EKOLOGICKÉ STABILITY nadregionální biocentrum regionální biokoridor lokální biocentrum lokální biokoridor

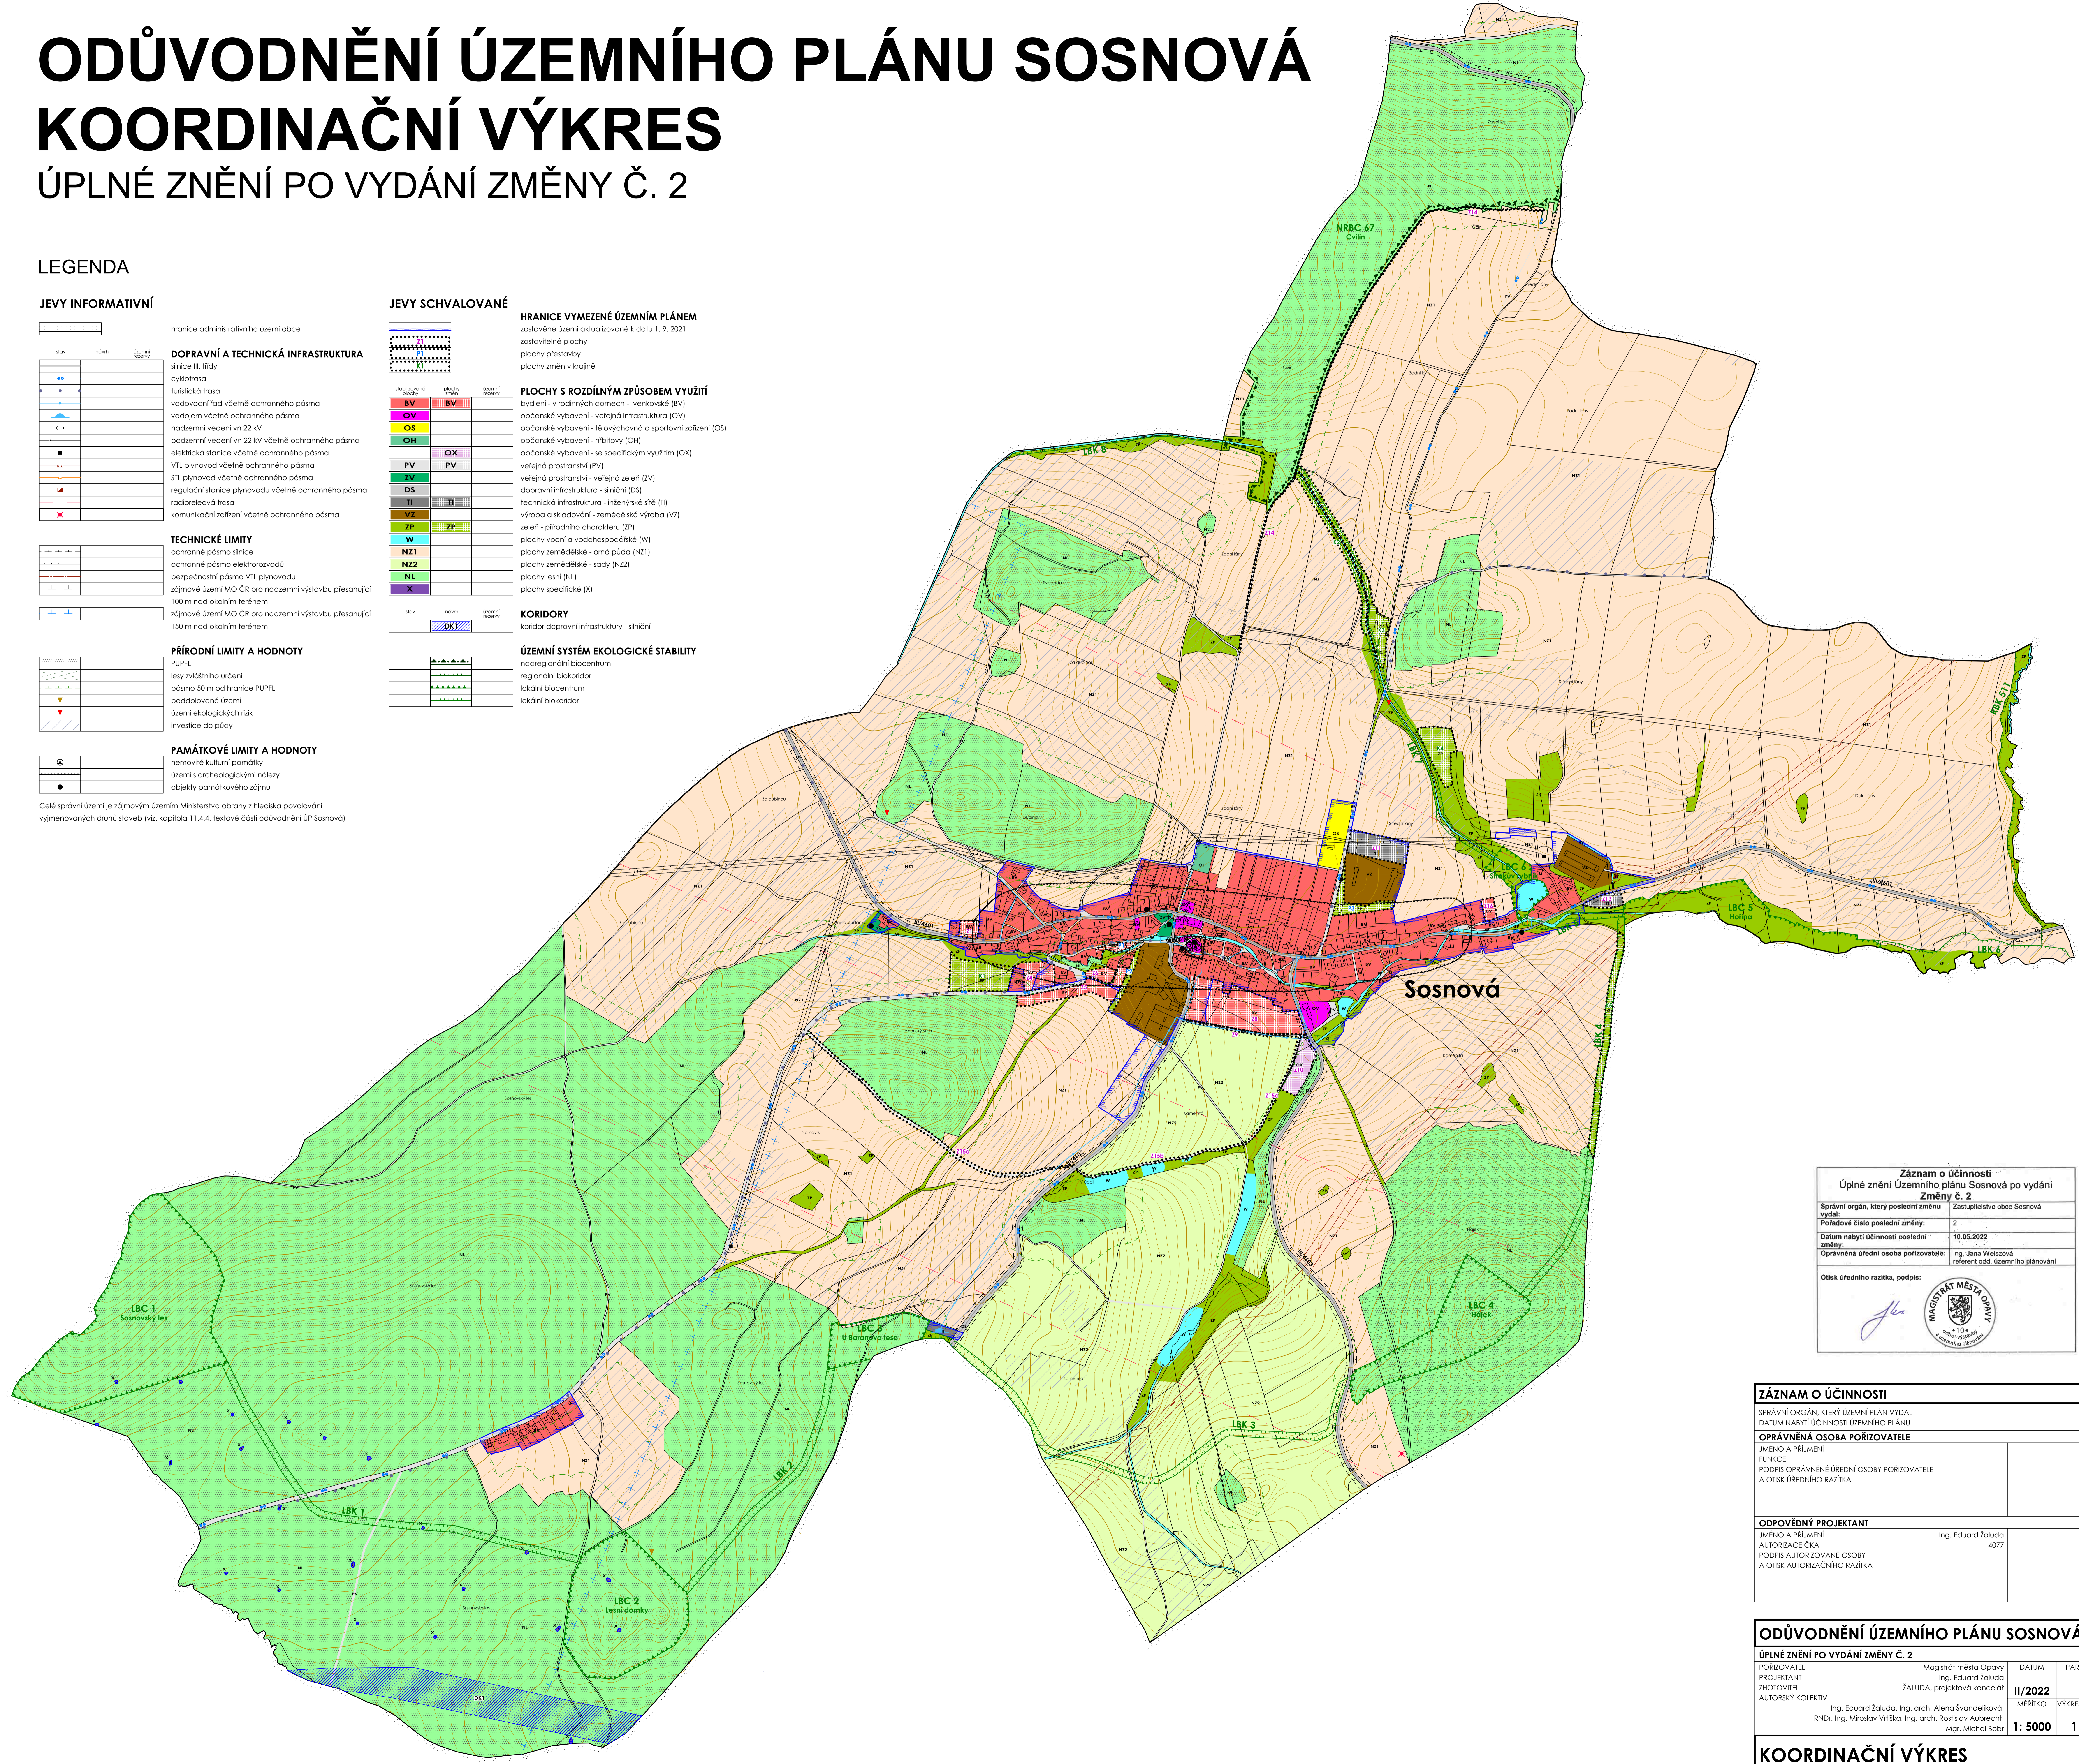

Záznam o účinnosti Úplné znění Územního plánu Sosnová po vydání Změny č. 2	
Správní orgán, který poslední změnu vydal:	Zastupitelstvo obce Sosnová
Poradové číslo poslední změny:	2
Datum nabytí účinnosti poslední změny:	10.05.2022
Oprávněná úřední osoba pořizovatele:	Ing. Jana Weitzová ředitelka odd. územního plánování
Odkaz úředního razítka, podpis:	

ZÁZNAM O ÚČINNOSTI	
SPRÁVNÍ ORGÁN, KTERÝ ÚZEMNÍ PLÁN VYDAL	
DATUM NABYTÍ ÚČINNOSTI ÚZEMNÍHO PLÁNU	
OPRÁVNĚNÁ OSOBA POŘIZOVATELE	
JMÉNO A PŘÍJMĚNÍ	
FUNKCE	
PODPIS OPRÁVNĚNÉ ÚŘEDNÍ OSOBY POŘIZOVATELE	
A OTISK ÚŘEDNÍHO RAZÍTKA	
ODPOVĚDNÝ PROJEKTANT	Ing. Eduard Žaluda
JMÉNO A PŘÍJMĚNÍ	
AUTORIZACE ČKA	4077
PODPIS AUTORIZOVANÉ OSOBY	
A OTISK AUTORIZAČNÍHO RAZÍTKA	

ODŮVODNĚNÍ ÚZEMNÍHO PLÁNU SOSNOVÁ			
ÚPLNÉ ZNĚNÍ PO VYDÁNÍ ZMĚNY Č. 2			
POŘIZOVATEL	Magistrát města Opavy	DATUM	PARE
PROJEKTANT	Ing. Eduard Žaluda	II/2022	
ZHOTOVITEL	ŽALUDA, projektová kancelář	MĚŘÍTKO	VÝKRES Č.
AUTORSKÝ KOLEKTIV	Ing. Eduard Žaluda, Ing. arch. Alena Svandilková, RNDr. Ing. Miroslav Vříška, Ing. arch. Rostislav Aubrecht, Mgr. Michal Bobr	1: 5000	1

KOORDINAČNÍ VÝKRES

Ověřovací doložka změny datového formátu dokumentu podle § 69a zákona č. 499/2004 Sb.

Změnou datového formátu se nepotvrzuje správnost a pravdivost údajů obsažených v dokumentu a jejich soulad s právními předpisy.
Vstupující dokument nebyl podepsán.

Typ vstupního dokumentu: .PDF

Otisk souboru: C5417CF4059A0DE7FE42AF927931F76EF5388229A9E43E3B254482402D2B1CA3

Použitý algoritmus: SHA256_SBB 2.16.840.1.101.3.4.2.1

Subjekt, který změnu formátu dokumentu provedl:

Moravskoslezský kraj, 28. října 2771/117, 70218 Ostrava, posta@msk.cz

Datum vyhotovení ověřovací doložky:

11.5.2022

Jméno a příjmení osoby, která změnu formátu dokumentu provedla:

Robot Karel