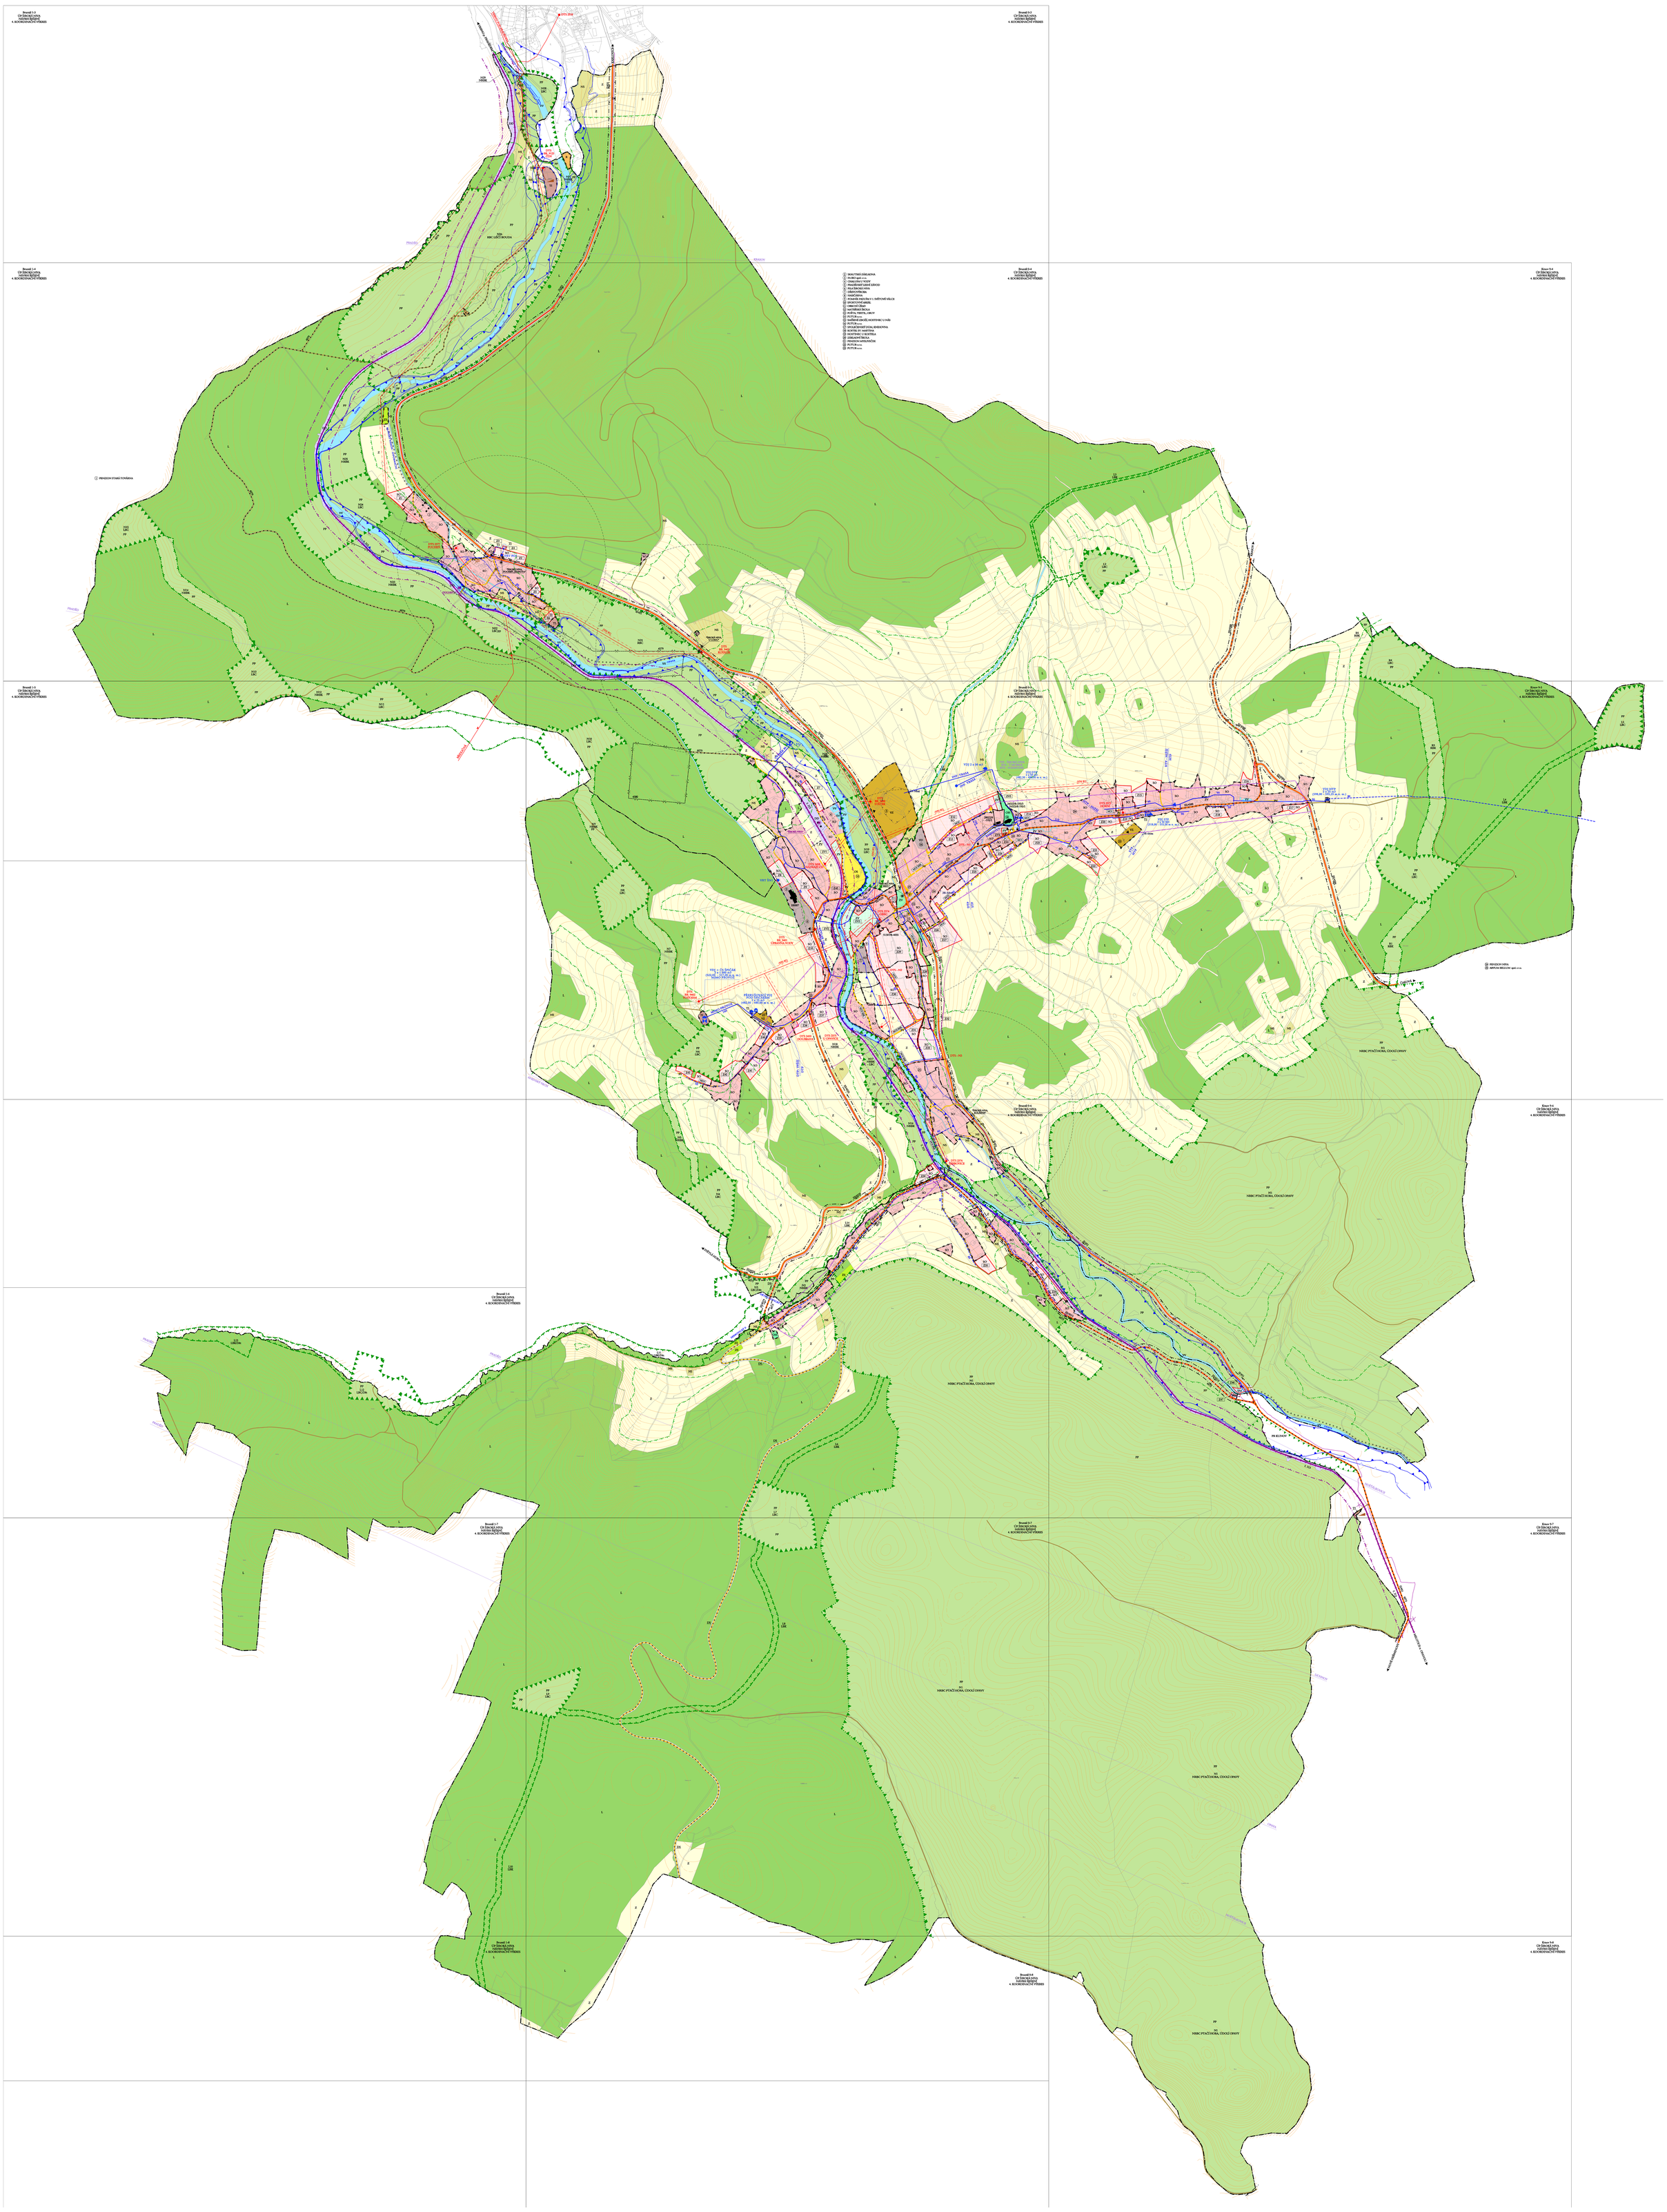
Detail 1-5
CP ŠIROKÁ NIVA
NÁVRH ŘEŠENÍ
4. KOORDINAČNÍ VÝKRES
Detail 2-5
CP ŠIROKÁ NIVA
NÁVRH ŘEŠENÍ
4. KOORDINAČNÍ VÝKRES
Detail 3-5
CP ŠIROKÁ NIVA
NÁVRH ŘEŠENÍ
4. KOORDINAČNÍ VÝKRES
Detail 4-5
CP ŠIROKÁ NIVA
NÁVRH ŘEŠENÍ
4. KOORDINAČNÍ VÝKRES
Detail 5-5
CP ŠIROKÁ NIVA
NÁVRH ŘEŠENÍ
4. KOORDINAČNÍ VÝKRES
Detail 1-6
CP ŠIROKÁ NIVA
NÁVRH ŘEŠENÍ
4. KOORDINAČNÍ VÝKRES
Detail 2-6
CP ŠIROKÁ NIVA
NÁVRH ŘEŠENÍ
4. KOORDINAČNÍ VÝKRES
Detail 3-6
CP ŠIROKÁ NIVA
NÁVRH ŘEŠENÍ
4. KOORDINAČNÍ VÝKRES
Detail 4-6
CP ŠIROKÁ NIVA
NÁVRH ŘEŠENÍ
4. KOORDINAČNÍ VÝKRES
Detail 5-6
CP ŠIROKÁ NIVA
NÁVRH ŘEŠENÍ
4. KOORDINAČNÍ VÝKRES
Detail 1-7
CP ŠIROKÁ NIVA
NÁVRH ŘEŠENÍ
4. KOORDINAČNÍ VÝKRES
Detail 2-7
CP ŠIROKÁ NIVA
NÁVRH ŘEŠENÍ
4. KOORDINAČNÍ VÝKRES
Detail 3-7
CP ŠIROKÁ NIVA
NÁVRH ŘEŠENÍ
4. KOORDINAČNÍ VÝKRES
Detail 4-7
CP ŠIROKÁ NIVA
NÁVRH ŘEŠENÍ
4. KOORDINAČNÍ VÝKRES
Detail 5-7
CP ŠIROKÁ NIVA
NÁVRH ŘEŠENÍ
4. KOORDINAČNÍ VÝKRES
Detail 1-8
CP ŠIROKÁ NIVA
NÁVRH ŘEŠENÍ
4. KOORDINAČNÍ VÝKRES
Detail 2-8
CP ŠIROKÁ NIVA
NÁVRH ŘEŠENÍ
4. KOORDINAČNÍ VÝKRES
Detail 3-8
CP ŠIROKÁ NIVA
NÁVRH ŘEŠENÍ
4. KOORDINAČNÍ VÝKRES
Detail 4-8
CP ŠIROKÁ NIVA
NÁVRH ŘEŠENÍ
4. KOORDINAČNÍ VÝKRES
Detail 5-8
CP ŠIROKÁ NIVA
NÁVRH ŘEŠENÍ
4. KOORDINAČNÍ VÝKRES
1 SANATORIA ŠÁLALOVKA
2 PLBÍT spol. s r.o.
3 CHMALÍNA U VODY
4 PRAGROSTAV GRAF ZÁKOO
5 FKA ŠIROKÁ NIVA
6 PENSION ŠÁLAL
7 HASIČÁRNA
8 POMOŘÍ PROTIŇ U 1. SVĚTOVÉ VÁLCE
9 ZÁKLADNÍ ŠKOLA
10 OBECNÍ ÚŘAD
11 SANTRŮŽKA ŠKOLA
12 ZÁKLADNÍ ŠKOLA, OBLOV
13 PUTUR a.s.
14 DUŠÍNEK ZBOČÍ, HOSTINEC U NÁS
15 PUTUR a.s.
16 SOUČASTI ŠATOVA, REHOLNNA
17 PUTUR a.s.
18 HOSTINEC U RESTERA
19 ZÁKLADNÍ ŠKOLA
20 PENSION KAMPAŇČÍK
21 PUTUR a.s.
22 PUTUR a.s.
23 PENSION NIVA
24 RIPPON BELLOV spol. s r.o.
NSRC PTAČÍ HORA, ÚDOLÍ ORAVY
FK KLINOV