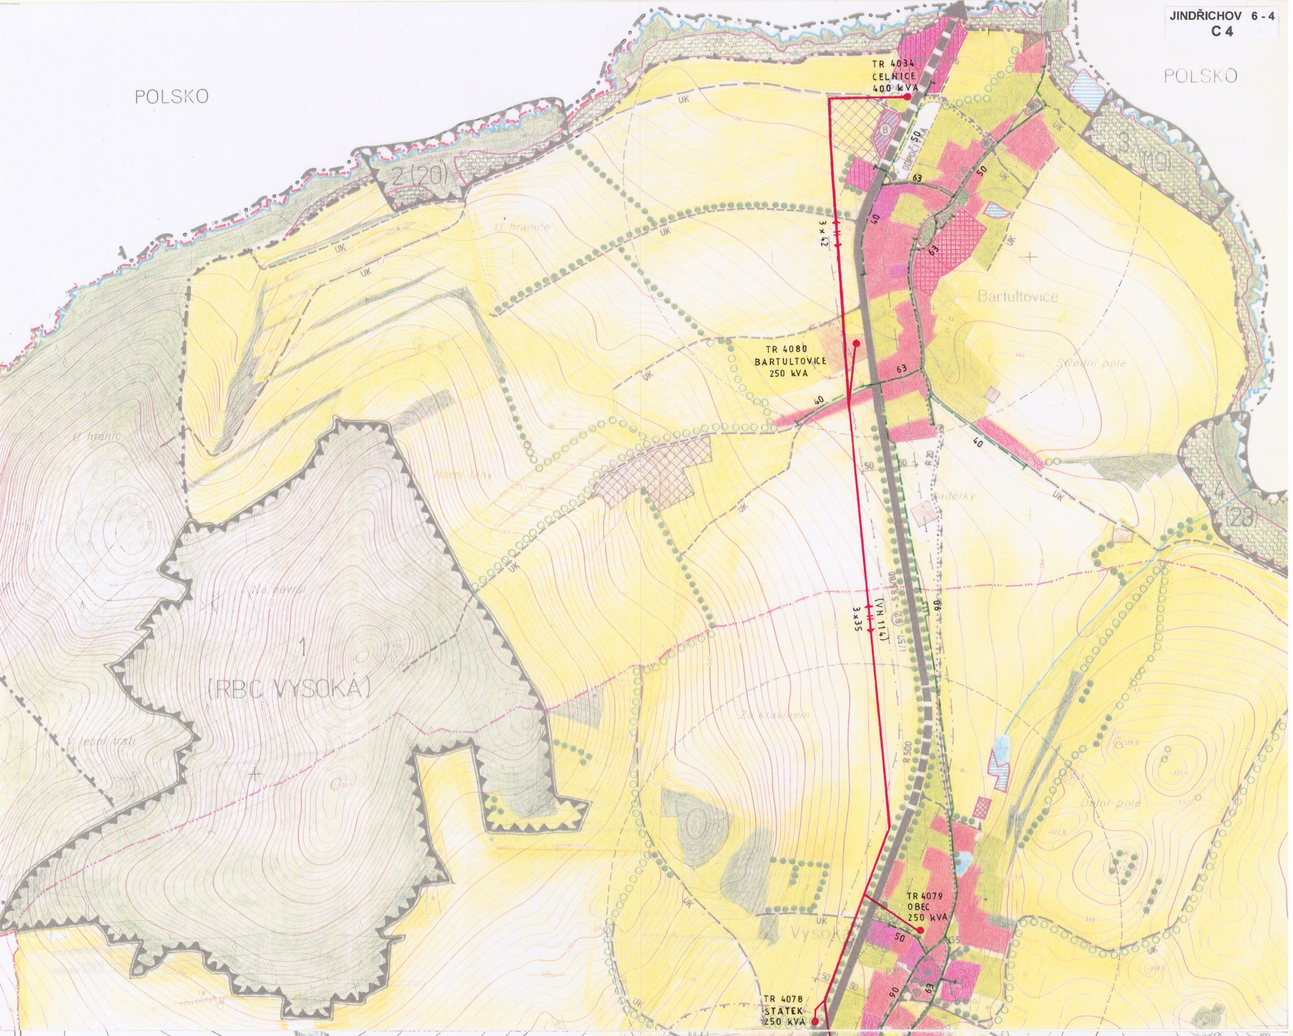
JINDŘICHOV 6 - 4
C 4
POLSKO
POLSKO
TR 4034
CELNICE
400 kVA
TR 4080
BARTULTOVICE
250 kVA
Bartultovice
(RBC VYSOKÁ)
TR 4079
OBEC
250 kVA
TR 4078
STATEK
250 kVA
Vysoká

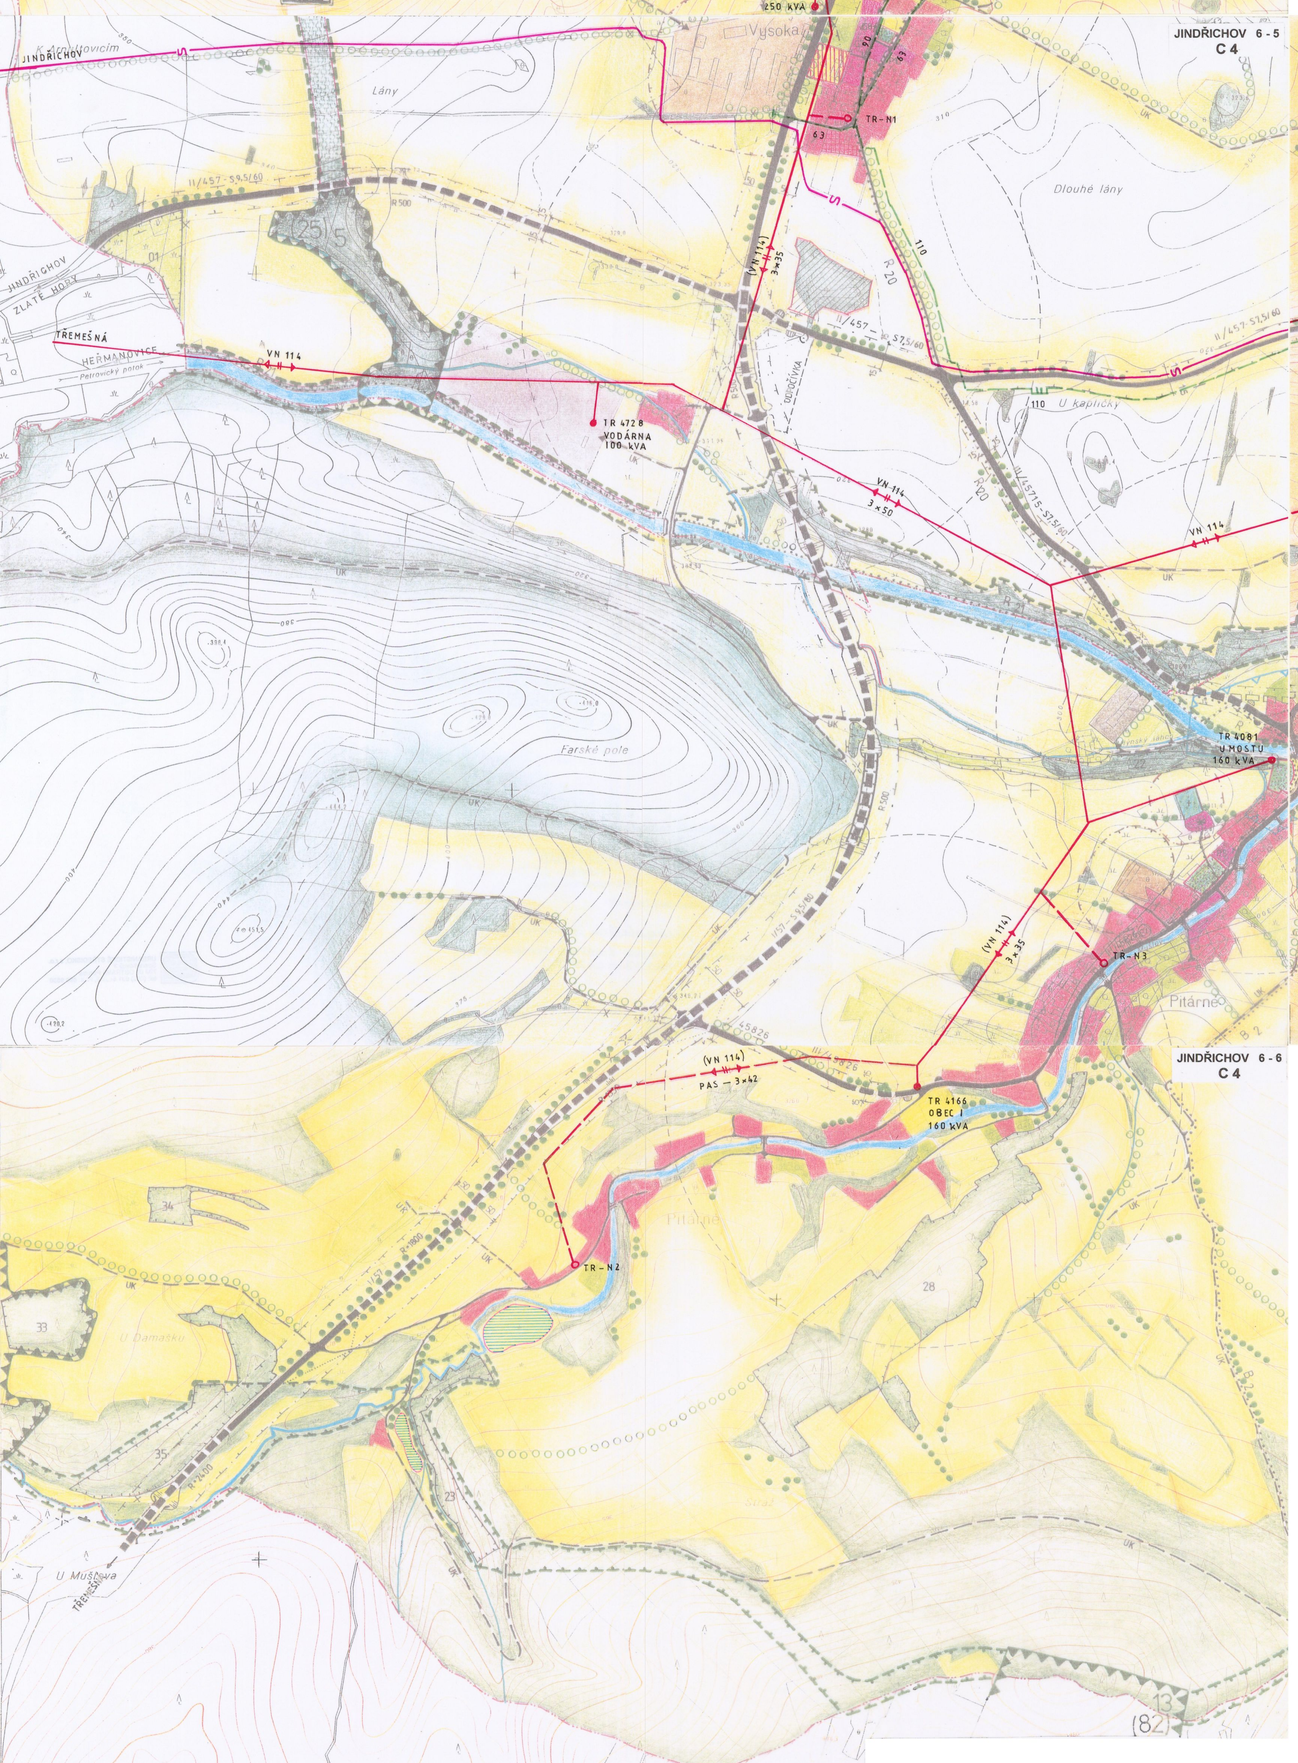
JINDŘICHOV 6 - 5
C 4
JINDŘICHOV
Lány
TR-N1
Dlouhé lány
JINDŘICHOV
ZLATÉ HORY
TŘEMEŠNÁ
HEŘMANDVICE
VN 114
TR 4728
VODÁRNA
100 kVA
U kaplicky
Farské pole
TR 4081
U MOSTU
160 kVA
TR-N3
Pitárné
(VN 114)
PAS – 3×42
TR 4166
OBEC I
160 kVA
TR-N2
U Mušinka
Strážný

JINDŘICHOV 5 - 5
C 4
OSOBLAHA
SÁDEK
Dlouhé lány
Dolní pole
Širé pole
VN 114
TR 4167
SAMOTA
100 kVA
DIVČÍ HRAD
OSOBLÁHA
Pitárné
Kotouč
Životice
Sádek
Na lánech
U rybníka
Divčí Hrad

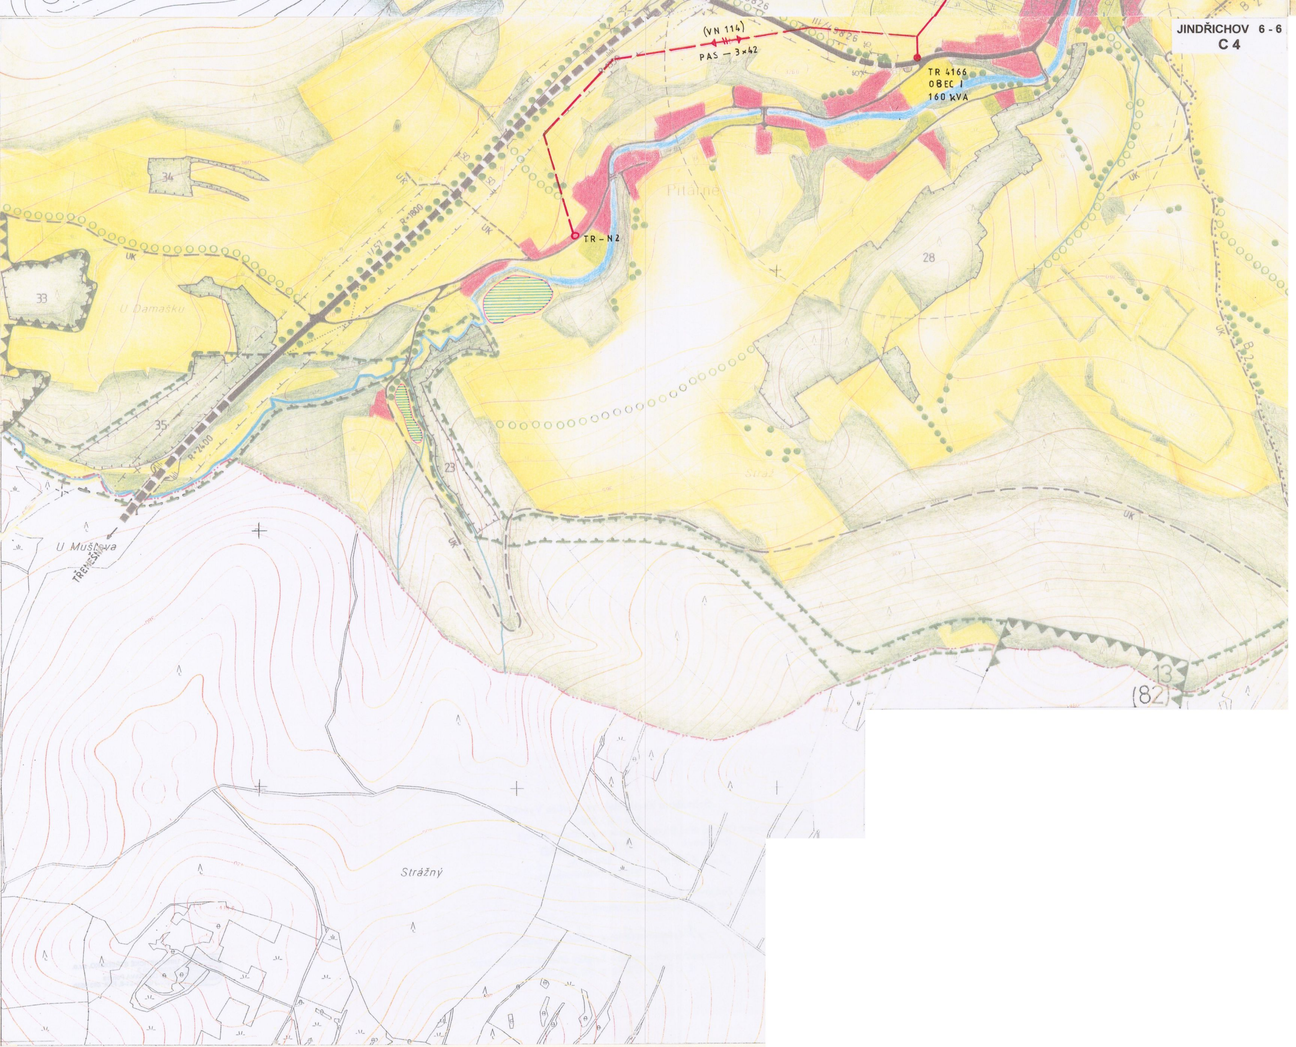
JINDŘICHOV 6 - 6
C 4
Pitárné
U Mušinka
Strážný