


ÚZEMNÍ PLÁN BYSTRICE

I.I.B.a) KOORDINAČNÍ VÝKRES

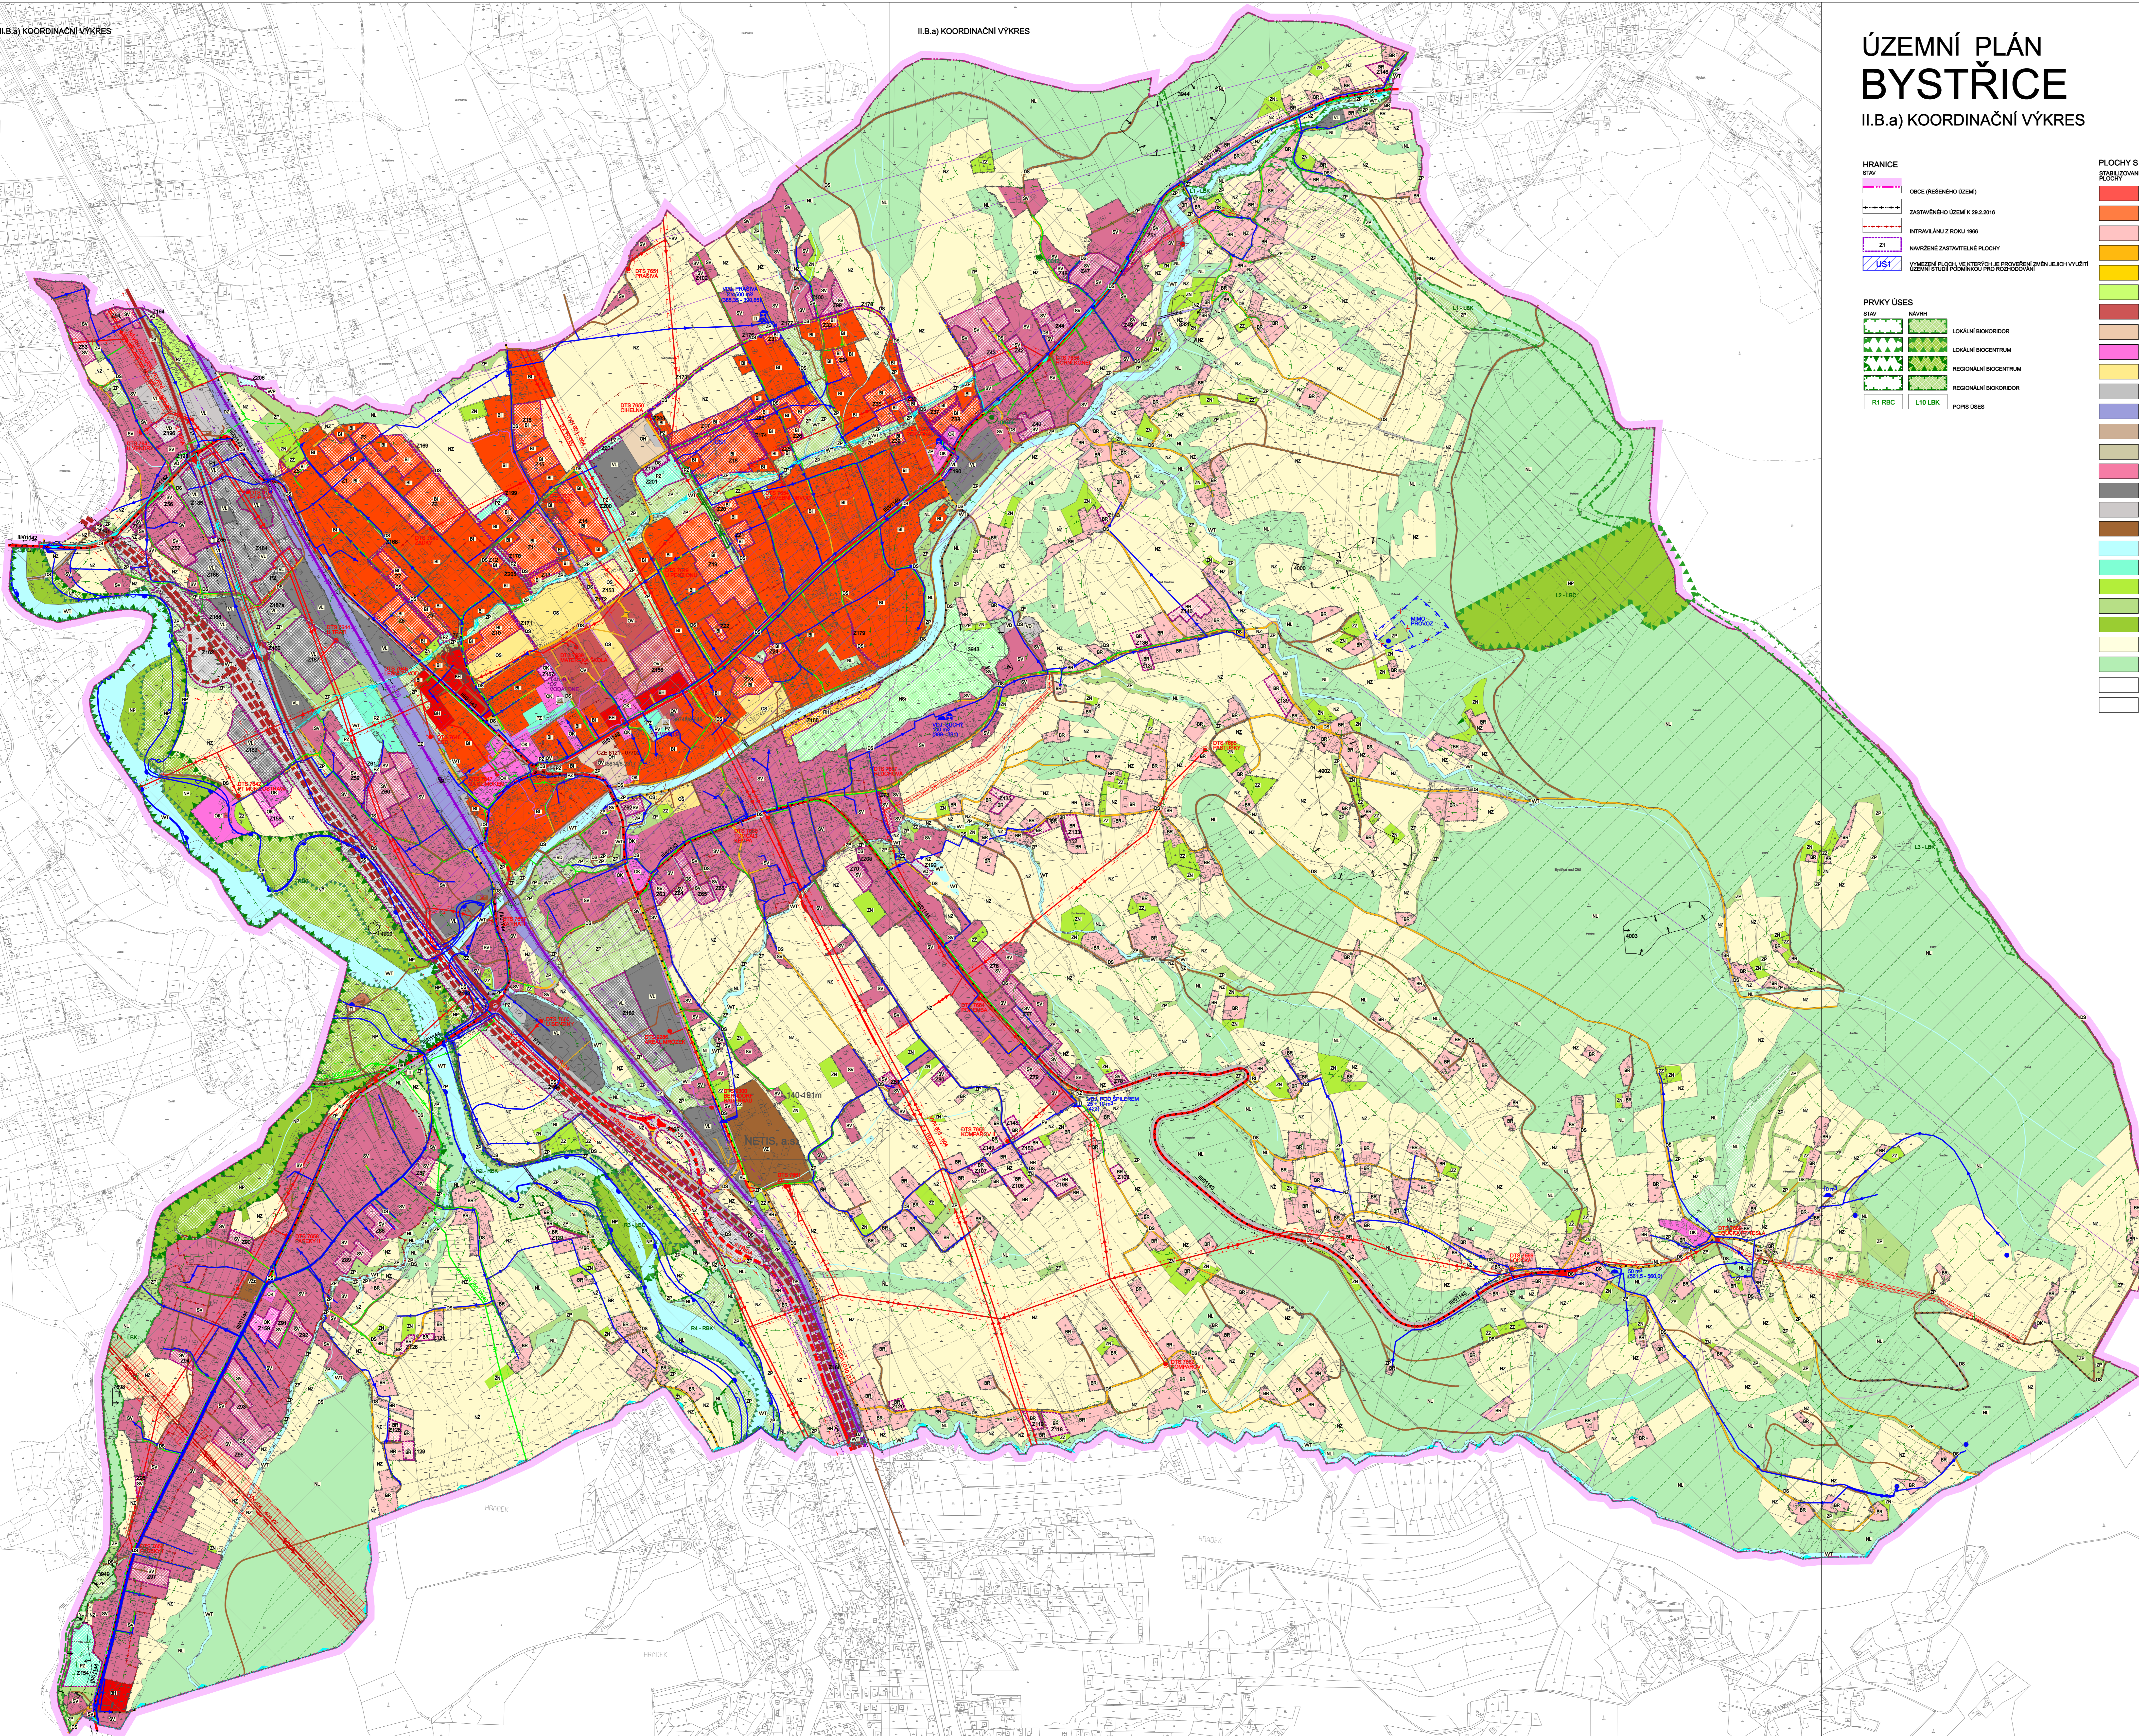

- HRANICE**
STAV
- OBCE (REŠENÉHO ÚZEMÍ)
 - ZASTAVĚNÉHO ÚZEMÍ K 28.2.2019
 - INTRAVILÁNU Z ROKU 1986
 - NÁVRHĚ ZASTAVĚNÉ PLOCHY
 - US1

- PRVKY ÚSES**
STAV
- NÁVRH
 - LOKÁLNÍ BIODIVERZITA
 - REGIONÁLNÍ BIODIVERZITA
 - R1 RBC
 - L10 LK
 - POPIS ÚSES

- PLOCHY S ROZDÍLNÝM ZPŮSOBEM VYUŽITÍ**
STAV
- BH - BYDLENÍ - HRADBA V BYTOVÝCH DOMECH
 - BI - BYDLENÍ - INDIVIDUÁLNÍ V RODNÝCH DOMECH MĚSTSKÉ A PŘÍMĚSTSKÉ
 - BI - BYDLENÍ - INDIVIDUÁLNÍ V RODNÝCH DOMECH V ROZPTÝLENĚCH LOKALITÁCH
 - RI - REKREACE - HRADBA
 - RI - REKREACE - RODINNÁ
 - RZ - REKREACE - RODINNÁ - ZÁHRADKÁŘSKÉ OÁZY
 - OVI - OBČANSKÉ VYBAVENÍ - VEŘEJNÁ INFRASTRUKTURA
 - OH - OBČANSKÉ VYBAVENÍ - VEŘEJNÁ POHOŘBĚTĚ A SOCIÁLNÍ SLUŽBY
 - OK 01 - OBČANSKÉ VYBAVENÍ - Komerční zařízení
 - OS - OBČANSKÉ VYBAVENÍ - TĚLOVÝCHOVA A SPORTOVNÍ ZAŘADĚNÍ
 - DO - DOPRAVNÍ INFRASTRUKTURA - SILNIČNÍ
 - DZ - DOPRAVNÍ INFRASTRUKTURA - DRAŽNÍ
 - TI - TECHNICKÉ INFRASTRUKTURA
 - PV - VEŘEJNÁ PROSTRAVNOST - S PŘEVÁHOU ZPĚVNĚNÝCH PLOCH
 - BV - SMÍŠENÁ DĚJTNÁ - VEŠNICKÁ
 - VL - VÝROBA A SKLADOVÁNÍ - LEHký PRŮMYSL
 - VD - VÝROBA A SKLADOVÁNÍ - PRŮMYSL VÝROBA A VÝROBNÍ SLUŽBY
 - VZ - VÝROBA A SKLADOVÁNÍ - ZEMĚDĚLSKÁ A LESNICKÁ
 - VY - VÝROBA A SKLADOVÁNÍ - ZÁHRADKÁŘSKÉ PLOCHY
 - WT - VOVNÍ PLOCHY A TOKY
 - NP - NODOPROSTOROVÉ PLOCHY
 - PZ - VEŘEJNÁ PROSTRAVNOST - S PŘEVÁHOU NEZPĚVNĚNÝCH PLOCH (VEŘEJNÁ ZELEN)
 - ZZ - ZELEN - ZASTAVĚNÉ SOUKROMÉ ZAHŘADY
 - ZN - ZELEN - NEZASTAVĚNÉ SOUKROMÉ ZAHŘADY
 - ZP - ZELEN - PŘÍRODNÍHO CHARAKTERU
 - NP - PŘÍRODNÍ
 - NL - LESY
 - NS - SMÍŠENÁ NEZASTAVĚNÉ ÚZEMÍ - REKREÁČNÍ
 - KORIDOR PRO VEŠENÍ VVN AOV (OLE ZOR MSK - OZNAČENO E8)
 - KORIDOR PRO VEŠENÍ VVN

- HYGIENA PROSTŘEDÍ**
- ÚZEMÍ SE SILNOU ZÁTĚŽÍ EMISÍ
 - OCHRANNÉ PÁSMO VÝROBNÍCH ZAŘADĚNÍ
 - OCHRANNÉ PÁSMO VEŘEJNÉHO POHOŘBĚTĚ HRADBA

- PŘÍRODNÍ HODNOTY**
- PAMÁTKY STROMŮ
 - OCHRANNÉ PÁSMO PAMÁTKOVÝCH STROMŮ
 - VÝZNAMNÝ KRAJINNÝ PRVK ZASTAVĚNÝ
 - NATURA 2000 - EVROPSKY VYZNAMNÁ LOKALITA
 - MIGRAČNÍ VÝZNAMNÁ ÚZEMÍ
 - PLOCHY PŘI OKRAJÍ LEŠA S PODMÍNĚNÝM VYLÉTNUTÍM - IOM

- GEOLOGIE**
- 11500 - SESUNÁ ÚZEMÍ
 - 4002 - PODOLOVANÁ ÚZEMÍ

- KULTURNÍ HODNOTY**
- 30505-0415 - ARCHEOLOGICKÉ NÁLEZSTĚ
 - 30505-0415 - NEHMOTNÁ KULTURNÍ PAMÁTKA - N - NIVN
 - 30505-0415 - VÁLČNÉ HRADY

- DOPRAVA SILNIČNÍ**
STAV
- NÁVRH
 - SI1 - SILNICE I. TŘÍDY (DVUPRUKOVÉ) ČTYŘPRAKOVÉ SMĚROVÉ ROZDĚLENÍ S OZNAČENÍM
 - SI2144 - SILNICE II. TŘÍDY S OZNAČENÍM
 - SI2144 - SILNICE II. TŘÍDY S OZNAČENÍM
 - MSTNÍ KOMUNIKACE II. TŘÍDY (OSBLENĚ)
 - UČELOVÉ KOMUNIKACE
 - TRASY A ZAŘADĚNÍ PĚŠÍ DOPRAVY
 - TRASY A ZAŘADĚNÍ CYKLISTICKÉ DOPRAVY
 - MOST NA POZEMNÍ KOMUNIKACI
 - OCHRANNÁ SILNIČNÍ PÁSMO

- DOPRAVA DRAŽNÍ**
STAV
- NÁVRH
 - ZELEZNÍCH TRATÍ CELOSTÁTNÍ S OZNAČENÍM
 - MOST NA DRAŽE
 - OCHRANNÁ PÁSMO DRAH

- VODNÍ HOSPODÁŘSTVÍ**
STAV
- NÁVRH
 - RADY PITNÉ VODY
 - VODOVÝBY ZEMNÍ VĚŽOVÉ
 - PŘEPŮSOBNÍ KOMBORY
 - ČERPAČÍ STANICE / AUTOMATICKÉ ČERPAČÍ STANICE
 - ZDROJE PITNÉ VODY
 - REDUKČNÍ VENTILE
 - HRANICE TLAKOVÝCH PÁSMŮ
 - GRAVITAČNÍ STOKY SPLAŠKOVÉ KANALIZACE
 - TLAKOVÉ STOKY SPLAŠKOVÉ KANALIZACE
 - STOKY JEDNOTNÉ KANALIZACE
 - STOKY DEŠŤOVÉ KANALIZACE
 - ČIŠTĚNÍ ODPADNÍCH VOD
 - ČERPAČÍ STANICE KANALIZACÍ
 - OCHRANNÁ PÁSMO I. STUPNĚ VODNÍHO ZDROJE
 - OCHRANNÁ PÁSMO II. STUPNĚ VODNÍHO ZDROJE
 - HRANICE AKTIVNÍ ZÓN
 - HRANICE ZAPLAVOVANÉHO ÚZEMÍ
 - HRANICE CHOPVY
 - RUŠENÉ JEVI

- ENERGETIKA, SPOJE**
STAV
- NÁVRH
 - VEDENÍ VVN 400 kV - NÁZEMNÍ, S OCHRANNÝM PÁSMEM
 - VEDENÍ VVN 110 kV - NÁZEMNÍ, S OCHRANNÝM PÁSMEM
 - VEDENÍ VVN 22 kV - NÁZEMNÍ, S OCHRANNÝM PÁSMEM
 - VEDENÍ VVN 22 kV - ZEMNÍ, KABELOVÉ
 - VEDENÍ VVN
 - KORIDOR PRO VEŠENÍ VVN, VVN
 - DISTRIBUČNÍ TRANSFORMAČNÍ VVN
 - MALÁ VODNÍ ELEKTŘARNA
 - VYSOKOTLAKÝ PLYNOVOD (VTL) VZNEŠENÉ BEZPĚČNOSTNÍ PÁSMO
 - STŘEDOTLAKÝ PLYNOVOD (STL)
 - REGULAČNÍ STANICE PLYNU VTL/STL
 - ZÁKLADOVÁ STANICE
 - RADIOWÁ STANICE
 - TELEFONNÍ ÚSTŘEDNA
 - DÁLKOVÝ OPTICKÝ KABEL
 - RADIOELEKTRONICKÉ SPOJE