


# ÚZEMNÍ PLÁN BYSTŘICE

II.B.a) KOORDINAČNÍ VÝKRES  
ÚPLNÉ ZNĚNÍ PO ZMĚNĚ Č. 1

1 : 5 000

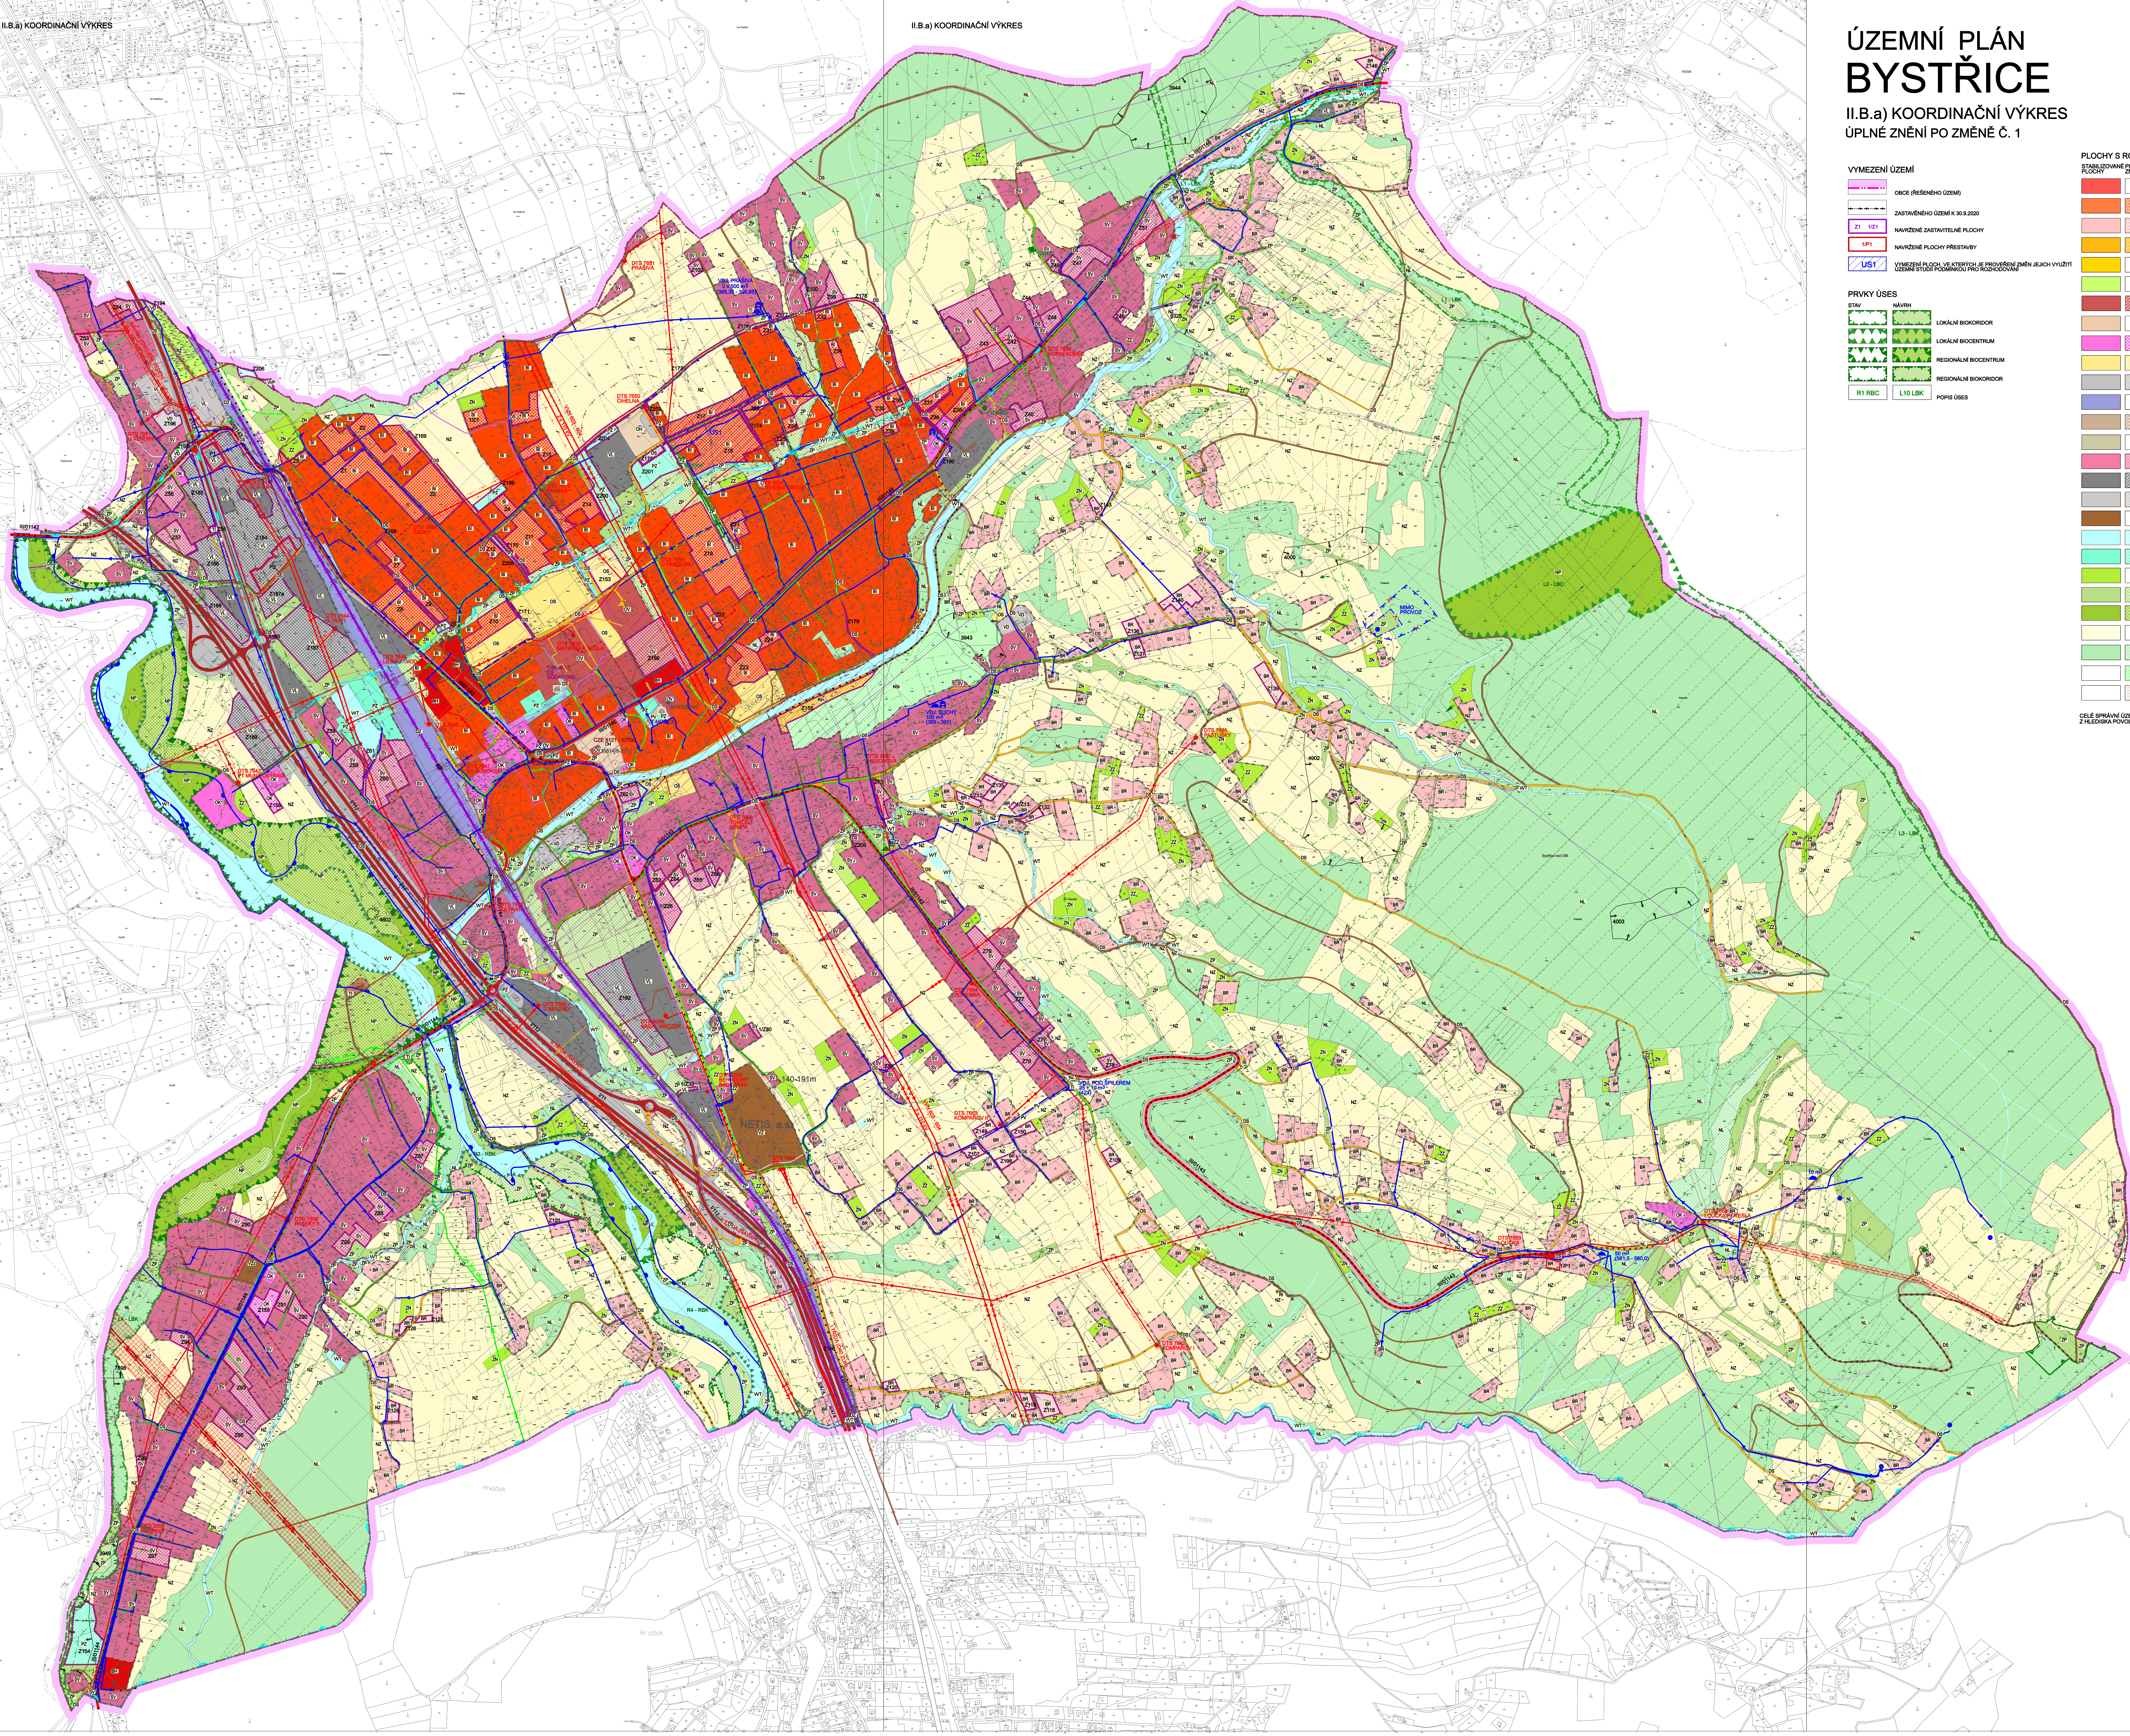

**VYMEZENÍ ÚZEMÍ**

- ORSE (REŠENÉHO ÚZEMÍ)
- ZASTAVĚNÉHO ÚZEMÍ K 30.9.2020
- 21 1021 NÁVRHÉNE ZASTAVITELNÉ PLOCHY
- 1011 NÁVRHÉNE PLOCHY PŘESTAVBY
- US11 VYMEZENÍ PLOCH VE KTERÝCH SE PROVÁDÍ ZMĚNY JEJICH VYUŽITÍ VE ŠLACI (ODMĚNOVÁ PRO NEZASTAVĚNÉ)

**PRVKY ÚSES**

- STAV NÁVRH
- LOKÁLNÍ BIOKORIDOR
- LOKÁLNÍ SOCIOCENTRUM
- REGIONÁLNÍ SOCIOCENTRUM
- REGIONÁLNÍ BIOKORIDOR
- R1 RBC
- L10 LBC
- POPS ÚSES

**PLOCHY S ROZDÍLNÝM ZPŮSOBEM VYUŽITÍ**

**STABILIZOVANÉ PLOCHY**

- BH - BYDLENÍ - HROMADNÉ V BYDLOVÝCH DOMECH
- BI - BYDLENÍ - INDIVIDUÁLNÍ V RODNÝCH DOMECH MĚSTSKÉ A PŘÍMĚSTSKÉ
- BY - BYDLENÍ - INDIVIDUÁLNÍ V RODNÝCH DOMECH V ROZDÍLNÝCH LOKALITÁCH
- RI - REKREACE - HROMADNÁ
- RI - REKREACE - RODINNÁ
- RZ - REKREACE - RODINNÁ - ZAVRÁTKOVACÍ ÚČEL
- OV - OBČANSKÉ VYBAVENÍ - VEŘEJNÁ INFRASTRUKTURA
- OH - OBČANSKÉ VYBAVENÍ - VEŘEJNÁ POHŘEBIŠTĚ A SOUVISEJÍCÍ SLUŽBY
- OK OH - OBČANSKÉ VYBAVENÍ - Komerční zařízení
- OS - OBČANSKÉ VYBAVENÍ - TĚLOVÝCHOVNA A SPORTOVNÍ ZAŘADĚNÍ
- DS - DOPRAVNÍ INFRASTRUKTURA - SILNIČNÍ
- DZ - DOPRAVNÍ INFRASTRUKTURA - DRÁŽNÍ
- T1 - TECHNICKÉ INFRASTRUKTURA
- PV - VEŘEJNÁ PROSTRANSTVÍ - S PŘEVÁHOU ZPĚVNĚNÝCH PLOCH
- SV - SMÍŠENÁ OBYTNÁ - VEŠKERÁ
- VL - VÝROBA A SKLADOVÁNÍ - LEHKÝ PRŮMYSL
- VO - VÝROBA A SKLADOVÁNÍ - DRUŽENÍ VÝROBA A VÝROBNÍ SLUŽBY
- VZ - VÝROBA A SKLADOVÁNÍ - ZÁHRADNICKÁ A LEVNICKÁ
- WT - VODNÍ PLOCHY A TOKY
- WP - VODOHOSPODÁŘSKÉ PLOCHY
- PZ - VEŘEJNÁ PROSTRANSTVÍ - S PŘEVÁHOU NEZPĚVNĚNÝCH PLOCH
- VZ - VEŘEJNÝ ZELEŇ
- ZZ - ZELEŇ - ZASTAVITELNÉ SOUKROMÉ ZAHRADY
- ZN - ZELEŇ - NEZASTAVITELNÉ SOUKROMÉ ZAHRADY
- ZP - ZELEŇ - PŘÍRODNÍHO CHARAKTERU
- NP - PŘÍRODNÍ
- NZ - ZEMĚLNÍ POZEMKY
- NL - LEJBY
- NS - SMÍŠENÁ NEZASTAVĚNÉHO ÚZEMÍ - HODRBAČNÍ
- KORIDOR PRO VEŠKÉ VVN 40KV (SLE ZDAR MSK - ODVĚŠENÉ EB)
- KORIDOR PRO VEŠKÉ VVN

**CELÉ SPRÁVNÉ ÚZEMÍ JE ZÁKLADNÍM ÚZEMÍM MINISTERSTVA OBRANY Z HEDSKÁ POVOLENÍM VYMEZOVANÝCH DRUHŮ STAVĚB**

**HYGIENA PROSTŘEDÍ**

- ÚZEMÍ SE SILNOU ZÁTĚŽÍ EMISÍ
- OCHRANNÉ PÁSMO VÝROBNÍCH ZAŘADĚNÍ
- OCHRANNÉ PÁSMO VEŘEJNÉHO POHŘEBIŠTĚ HRBTOVA

**PŘÍRODNÍ HODNOTY**

- PAMÁTNÝ STROM
- OCHRANNÉ PÁSMO PAMÁTNÉHO STROMU
- VÝZNAMNÝ KVALITNÍ PRVK REGISTROVANÝ
- NATURA 2000 - EVROPSKY VÝZNAMNÁ LOKALITA
- MORÁČNĚ VÝZNAMNÁ ÚZEMÍ
- PLOCHA PŘI OKRAJÍ LEŠA S PODMĚNĚNÝM VYUŽITÍM - SM

**GEOLOGIE**

- 119102 SESUNÁ ÚZEMÍ
- 4022 PODOLANÁ ÚZEMÍ

**KULTURNÍ HODNOTY**

- 37755-045 ARCHEOLOGICKÉ NALEZTIŠTE
- 37755-045 NEMOVITÁ KULTURNÍ PAMÁTKA II - NÁVRH
- 025 8704-0144 VILÉČNÉ HRADY

**DOPRAVA SILNIČNÍ**

- STAV NÁVRH
- 100114 SILNICE I. TŘÍDY (ZDVOUPRUKOVÉ / ČTYŘPRUKOVÉ SMĚRNĚ ROZDÍLNĚ)
- 100114 SILNICE II. TŘÍDY S OZNAČENÍM
- 100114 SILNICE I. TŘÍDY S OZNAČENÍM
- 100114 MĚSTNÍ KOMUNIKACE II. TŘÍDY (OSLUŽNÉ)
- 100114 ÚČELOVÉ KOMUNIKACE
- 100114 TRASY A ZAŘADĚNÍ PĚŠÍ DOPRAVY
- 100114 TRASY A ZAŘADĚNÍ CYKLISTICKÉ DOPRAVY
- 100114 MOSTNA POZEMNÍ KOMUNIKACE
- 100114 OCHRANNÁ SILNIČNÍ PÁSMO

**DOPRAVA DRÁŽNÍ**

- STAV NÁVRH
- 100114 ŽELEZNIČNÍ TRATĚ CELOSTÁTNÍ S OZNAČENÍM
- 100114 MOST NA DRÁZE
- 100114 OCHRANNÁ PÁSMO DRAH

**WODNÍ HOSPODÁŘSTVÍ**

- STAV NÁVRH
- 100114 RYBY PITNÉ VODY
- 100114 VODOUJBY ŽENNÍ I VEŽOVĚ
- 100114 PŘERUŠOVACÍ KOMORY
- 100114 ČERPAČÍ STANICE / AUTOMATICKÉ ČERPAČÍ STANICE
- 100114 ŽERKALÉ PITNÉ VODY
- 100114 REDUKČNÍ VENTILY
- 100114 HRANICE TLAKOVÝCH PÁSM
- 100114 GRAVITAČNÍ STOKY SPLAŠKOVÉ KANALIZACE
- 100114 TLAKOVÉ STOKY SPLAŠKOVÉ KANALIZACE
- 100114 STOKY JEDNOTNÉ KANALIZACE
- 100114 STOKY DEŠŤOVÉ KANALIZACE
- 100114 ČISTIŠTVÍ ODPADNÝCH VOD
- 100114 ČERPAČÍ STANICE KANALIZACNÍ
- 100114 OCHRANNÁ PÁSMO I. STUPNĚ VODNÍHO ZDROJE
- 100114 OCHRANNÁ PÁSMO II. STUPNĚ VODNÍHO ZDROJE
- 100114 HRANICE AKTIVNÍ ZÓNY
- 100114 HRANICE ZÁPLAVOVÉHO ÚZEMÍ
- 100114 HRANICE CHOVŮ
- 100114 RUŠENÉ JEVI

**ENERGETIKA, SPOJE**

- STAV NÁVRH
- 100114 VEDENÍ VVN 400 KV - NADEŠNĚ S OCHRANNÝM PÁSMEM
- 100114 VEDENÍ VVN 110 KV - NADEŠNĚ S OCHRANNÝM PÁSMEM
- 100114 VEDENÍ VVN 22 KV - NADEŠNĚ S OCHRANNÝM PÁSMEM
- 100114 VEDENÍ VVN 22 KV - ZEMNÍ KABELOVÉ
- 100114 VEDENÍ VVN
- 100114 KORIDOR PRO VEDENÍ VVN VVN
- 100114 DISTRIBUČNÍ TRAFOSTANICE VVN
- 100114 MALÁ VODNÍ ELEKTRÁRNA
- 100114 VYSOKOTLAKÝ PLYNOVOD (VTL) VČETNĚ BEZPEČNOSTNÍHO PÁSMO
- 100114 STŘEDOTLAKÝ PLYNOVOD (STL)
- 100114 REGULÁČNÍ STANICE PLYNU VTL/STL
- 100114 ZÁKLADOVÁ STANICE
- 100114 RADIČOVÁ STANICE
- 100114 TELEFONNÍ ÚSTŘEDNÁ
- 100114 DALŠOVÝ OPTICKÝ KABEL
- 100114 RADIOTELEFONNÍ SPOJE