ÚZEMNÍ PLÁN ČELADNÁ

ÚPLNÉ ZNĚNÍ PO ZMĚNĚ Č. 1B

I.2.e) HLAVNÍ VÝKRES - KONCEPCE ENERGETIKY A SPOJŮ

OBJEDNATEL	OBEC ČELADNÁ Čs. armády 1, 742 42 Čeladná	Ing.Arch.Miroslav Hudík Divácká 923/17, 708 00 Ostrava-Poruba mob.: +420 602 744 488 tel.: +420 596 232 488, 596 232 489
ZHOTOVITEL	ARCHIT. STUD. ČELADNÁ Čs. armády 1, 742 42 Čeladná	
ZAST.ÚPLNÝCH	Ing.Arch.MIROSLAV HUDÍK	
ZPRACOVATEL	Ing.Arch.MIROSLAV HUDÍK Ing.Jaromír KLIMEŠ	ZAKÁZKOVÉ ČÍSLO / FÁZE
ZPRACOVATELÉ	Ing.Arch.MIROSLAV HUDÍK Ing.Jaromír KLIMEŠ Ing.MIROSLAV GRUJAS PAVLA ALIS TOLDOVÁ	ÚPD2020 / ZÁŘ 2018 MĚŘÍTKO / 1:5000

ŘEVER

STÁV	NÁVRH	
		NADZEMNÍ VEDENÍ VVN 110kV
		NADZEMNÍ VEDENÍ VN 22kV
		KABELOVÉ VEDENÍ VN 22kV
		DISTRIBUČNÍ TRAFOSTANICE
		STL PLYNOVOD
		PODZEMNÍ DÁLKOVÝ KABEL
		TELEKOMUNIKAČNÍ ÚSTŘEDNA
		RADIORELÉOVÁ TRASA PATŘENÍ
		RADIORELÉOVÁ TRASA MÉNĚ VÝZNAMNÁ
		ZÁKLADNOVÁ STANICE MOBILNÍ TELEKOMUNIKAČNÍ SÍTĚ
		RADIOVÁ STANICE
		SOLÁRNÍ ELEKTRÁRNA
		VODNÍ ELEKTRÁRNA
		VEDENÍ VN KE ZRUŠENÍ

STÁV	NÁVRH	
		HRANICE OBCE
		ZASTAVĚTELNÉ PLOCHY PRO BYDLENÍ, OBČANSKÉ VYBAVENÍ A VEŘEJNOU ZELEŇ
		ZASTAVĚTELNÉ PLOCHY PRO VÝROBU A SKLADOVÁNÍ A DOPRAVNÍ INFRASTRUKTURU
		SILNICE II.TŘÍDY
		SILNICE III.TŘÍDY
		VODNÍ TOKY, RYBNÍKY
		ZATRUBNĚNÝ VODNÍ TOK

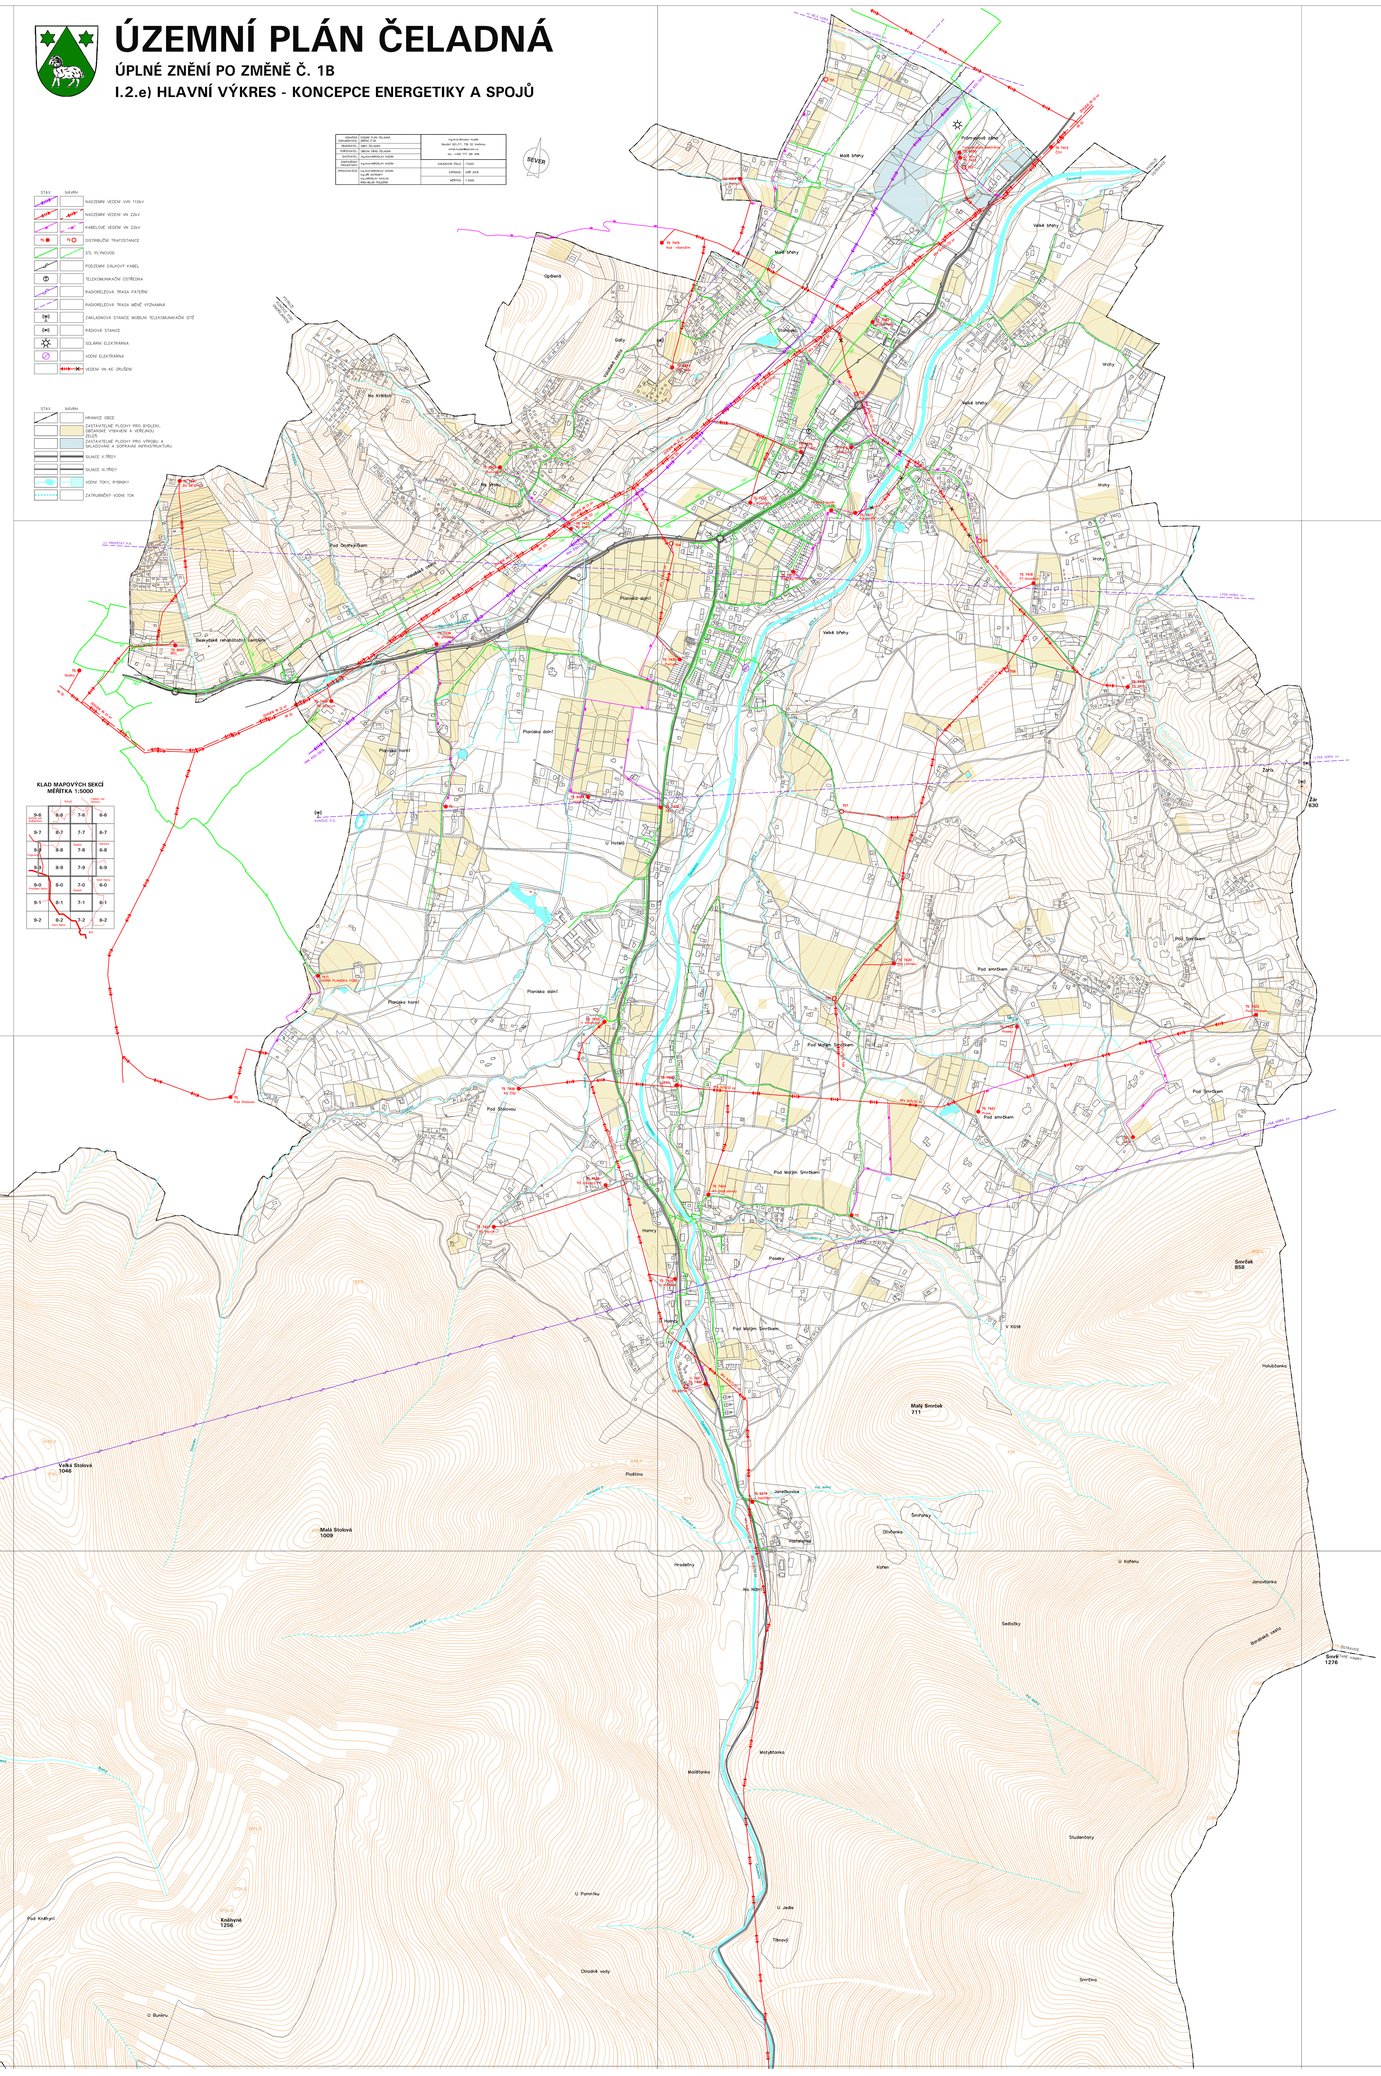

KLAD MAPOVÝCH SEKCÍ
MĚŘÍTKA 1:5000

9-6	8-6	7-6	6-6
9-7	8-7	7-7	6-7
9-8	8-8	7-8	6-8
9-9	8-9	7-9	6-9
9-0	8-0	7-0	6-0
9-1	8-1	7-1	6-1
9-2	8-2	7-2	6-2