OSTRAVA 3-7
ÚP DOLNÍ DOMASLAVICE
A.4 VODNÍ HOSPODÁŘSTVÍ

OSTRAVA 2-7
ÚP DOLNÍ DOMASLAVICE
A.4 VODNÍ HOSPODÁŘSTVÍ

OSTRAVA 3-8
ÚP DOLNÍ DOMASLAVICE
A.4 VODNÍ HOSPODÁŘSTVÍ

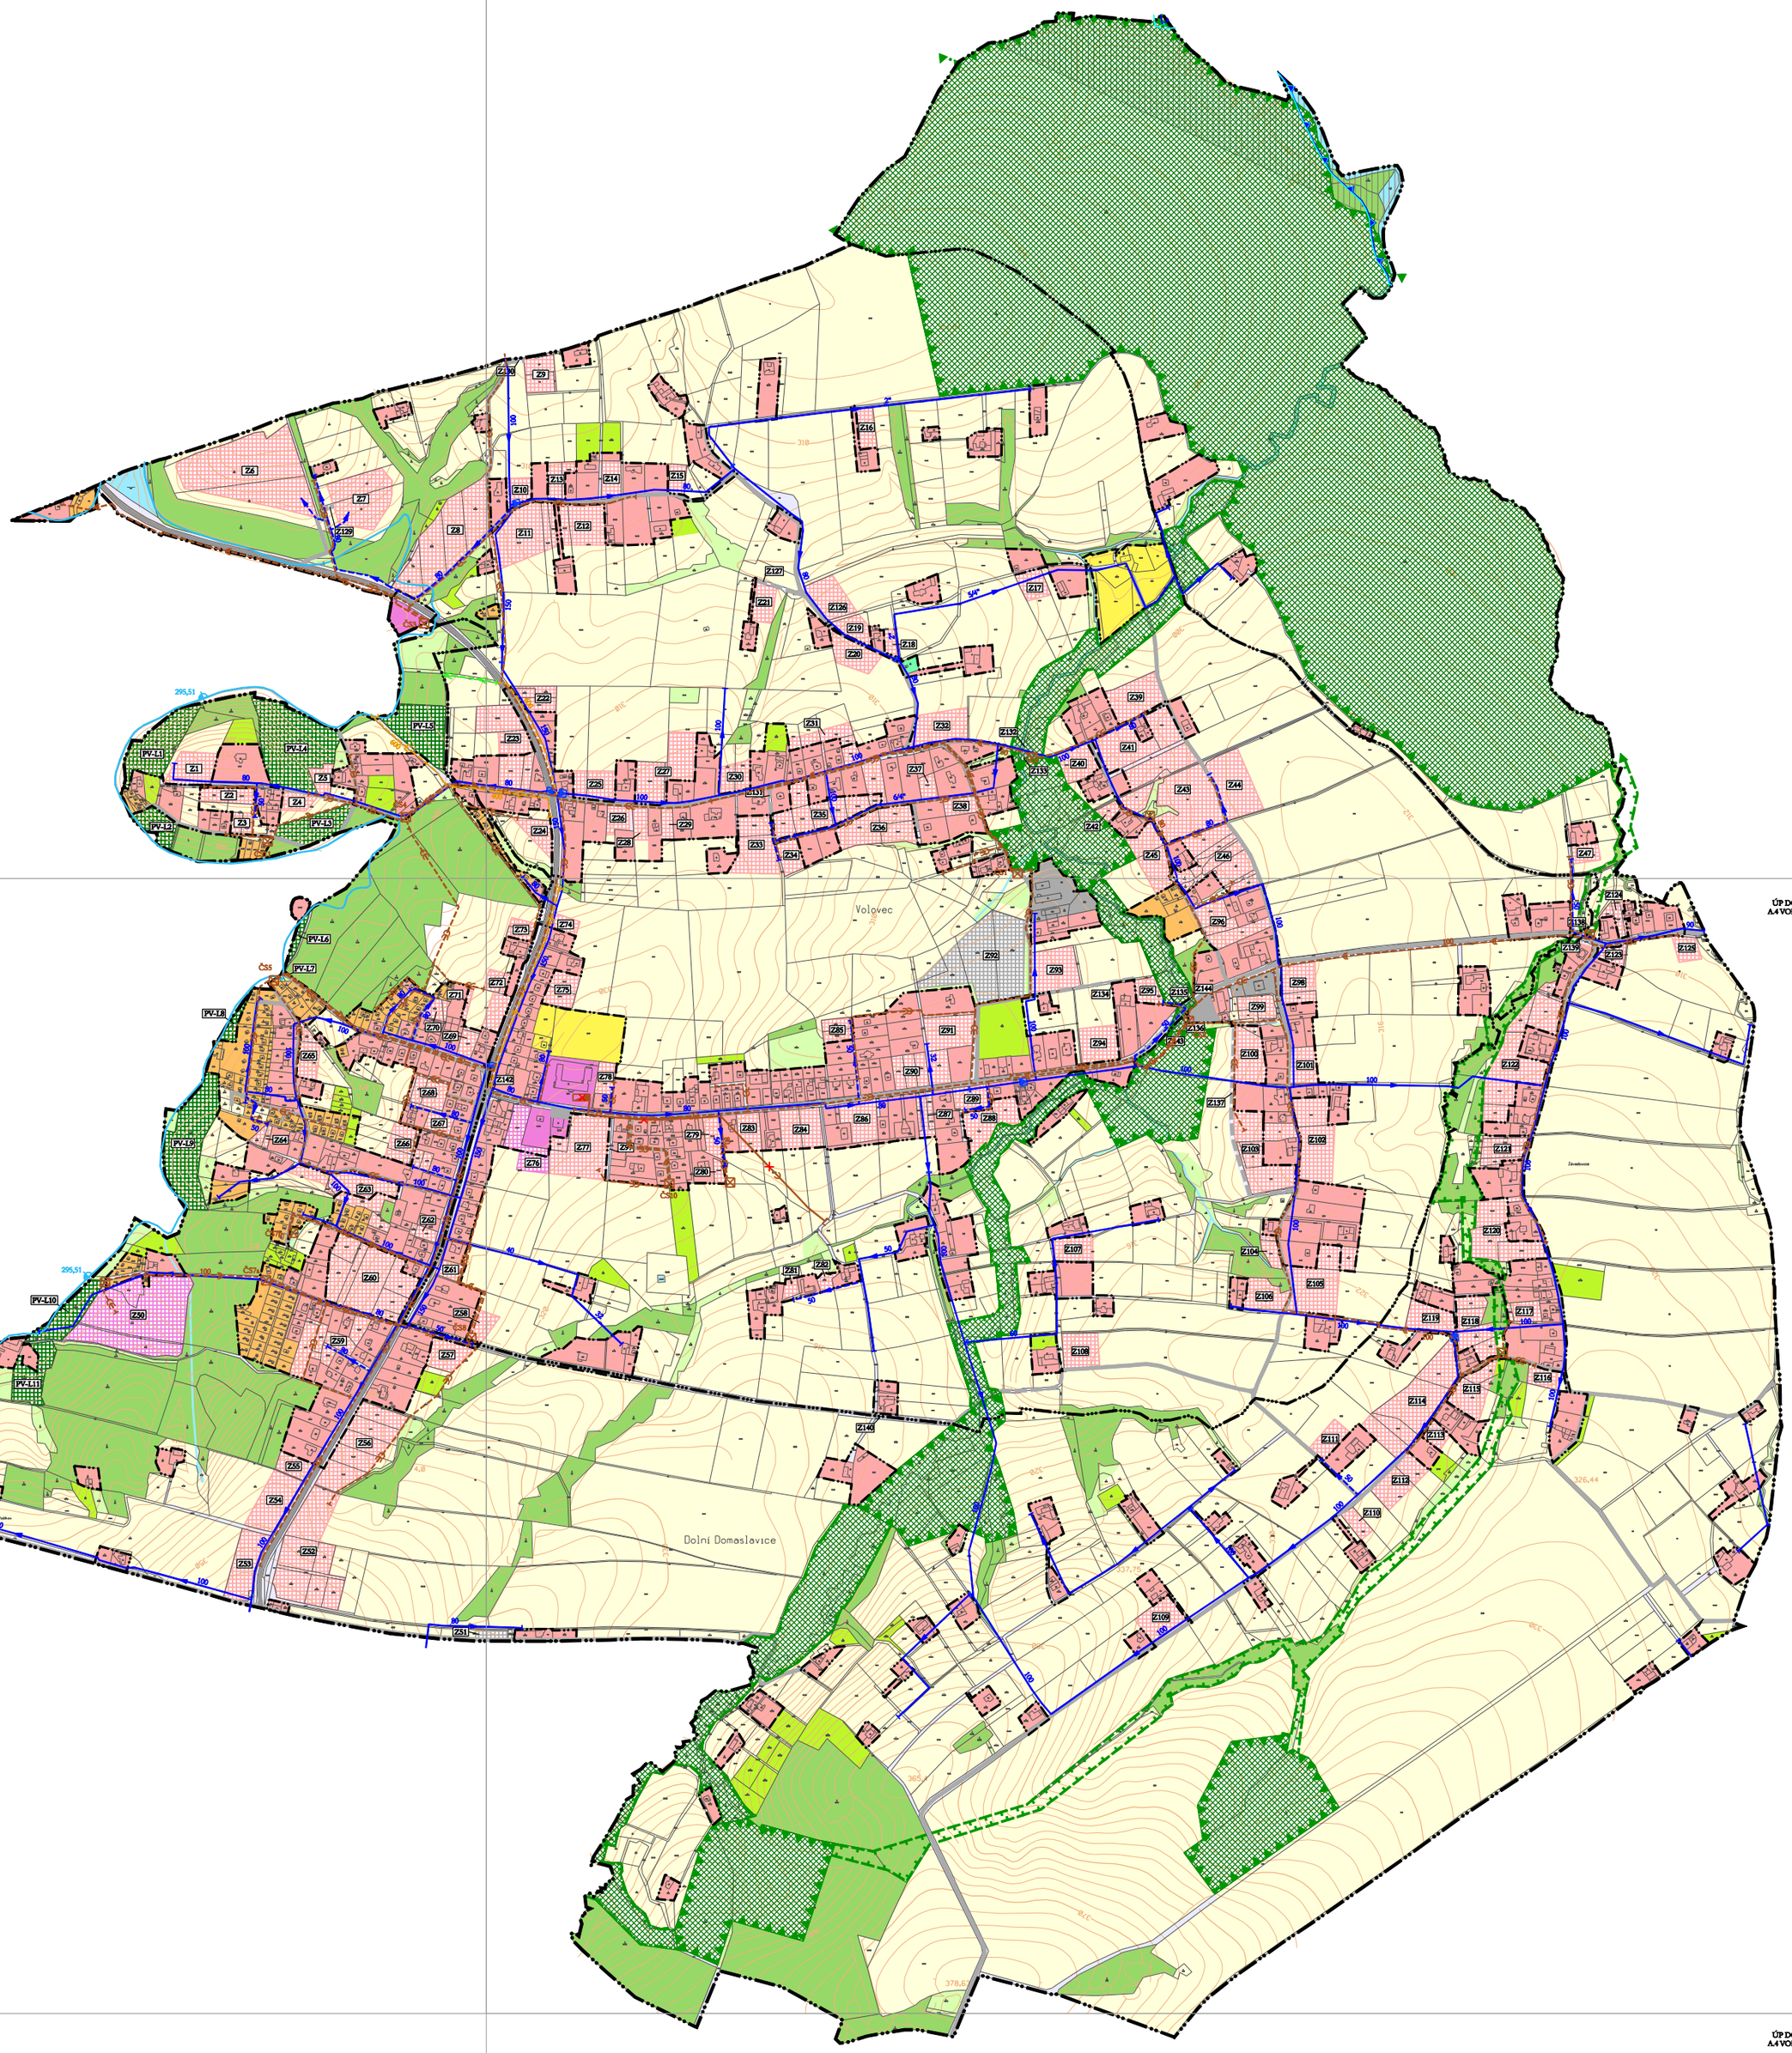

OSTRAVA 2-8
ÚP DOLNÍ DOMASLAVICE
A.4 VODNÍ HOSPODÁŘSTVÍ

OSTRAVA 2-9
ÚP DOLNÍ DOMASLAVICE
A.4 VODNÍ HOSPODÁŘSTVÍ