OSTRAVA 3-7
ÚP DOLNÍ DOMASLAVICE
PRÁVNÍ STAV PO VYDÁNÍ ZMĚNY Č. 1
A.4 VODNÍ HOSPODÁŘSTVÍ

OSTRAVA 2-7
ÚP DOLNÍ DOMASLAVICE
PRÁVNÍ STAV PO VYDÁNÍ ZMĚNY Č. 1
A.4 VODNÍ HOSPODÁŘSTVÍ

OSTRAVA 3-8
ÚP DOLNÍ DOMASLAVICE
PRÁVNÍ STAV PO VYDÁNÍ ZMĚNY Č. 1
A.4 VODNÍ HOSPODÁŘSTVÍ
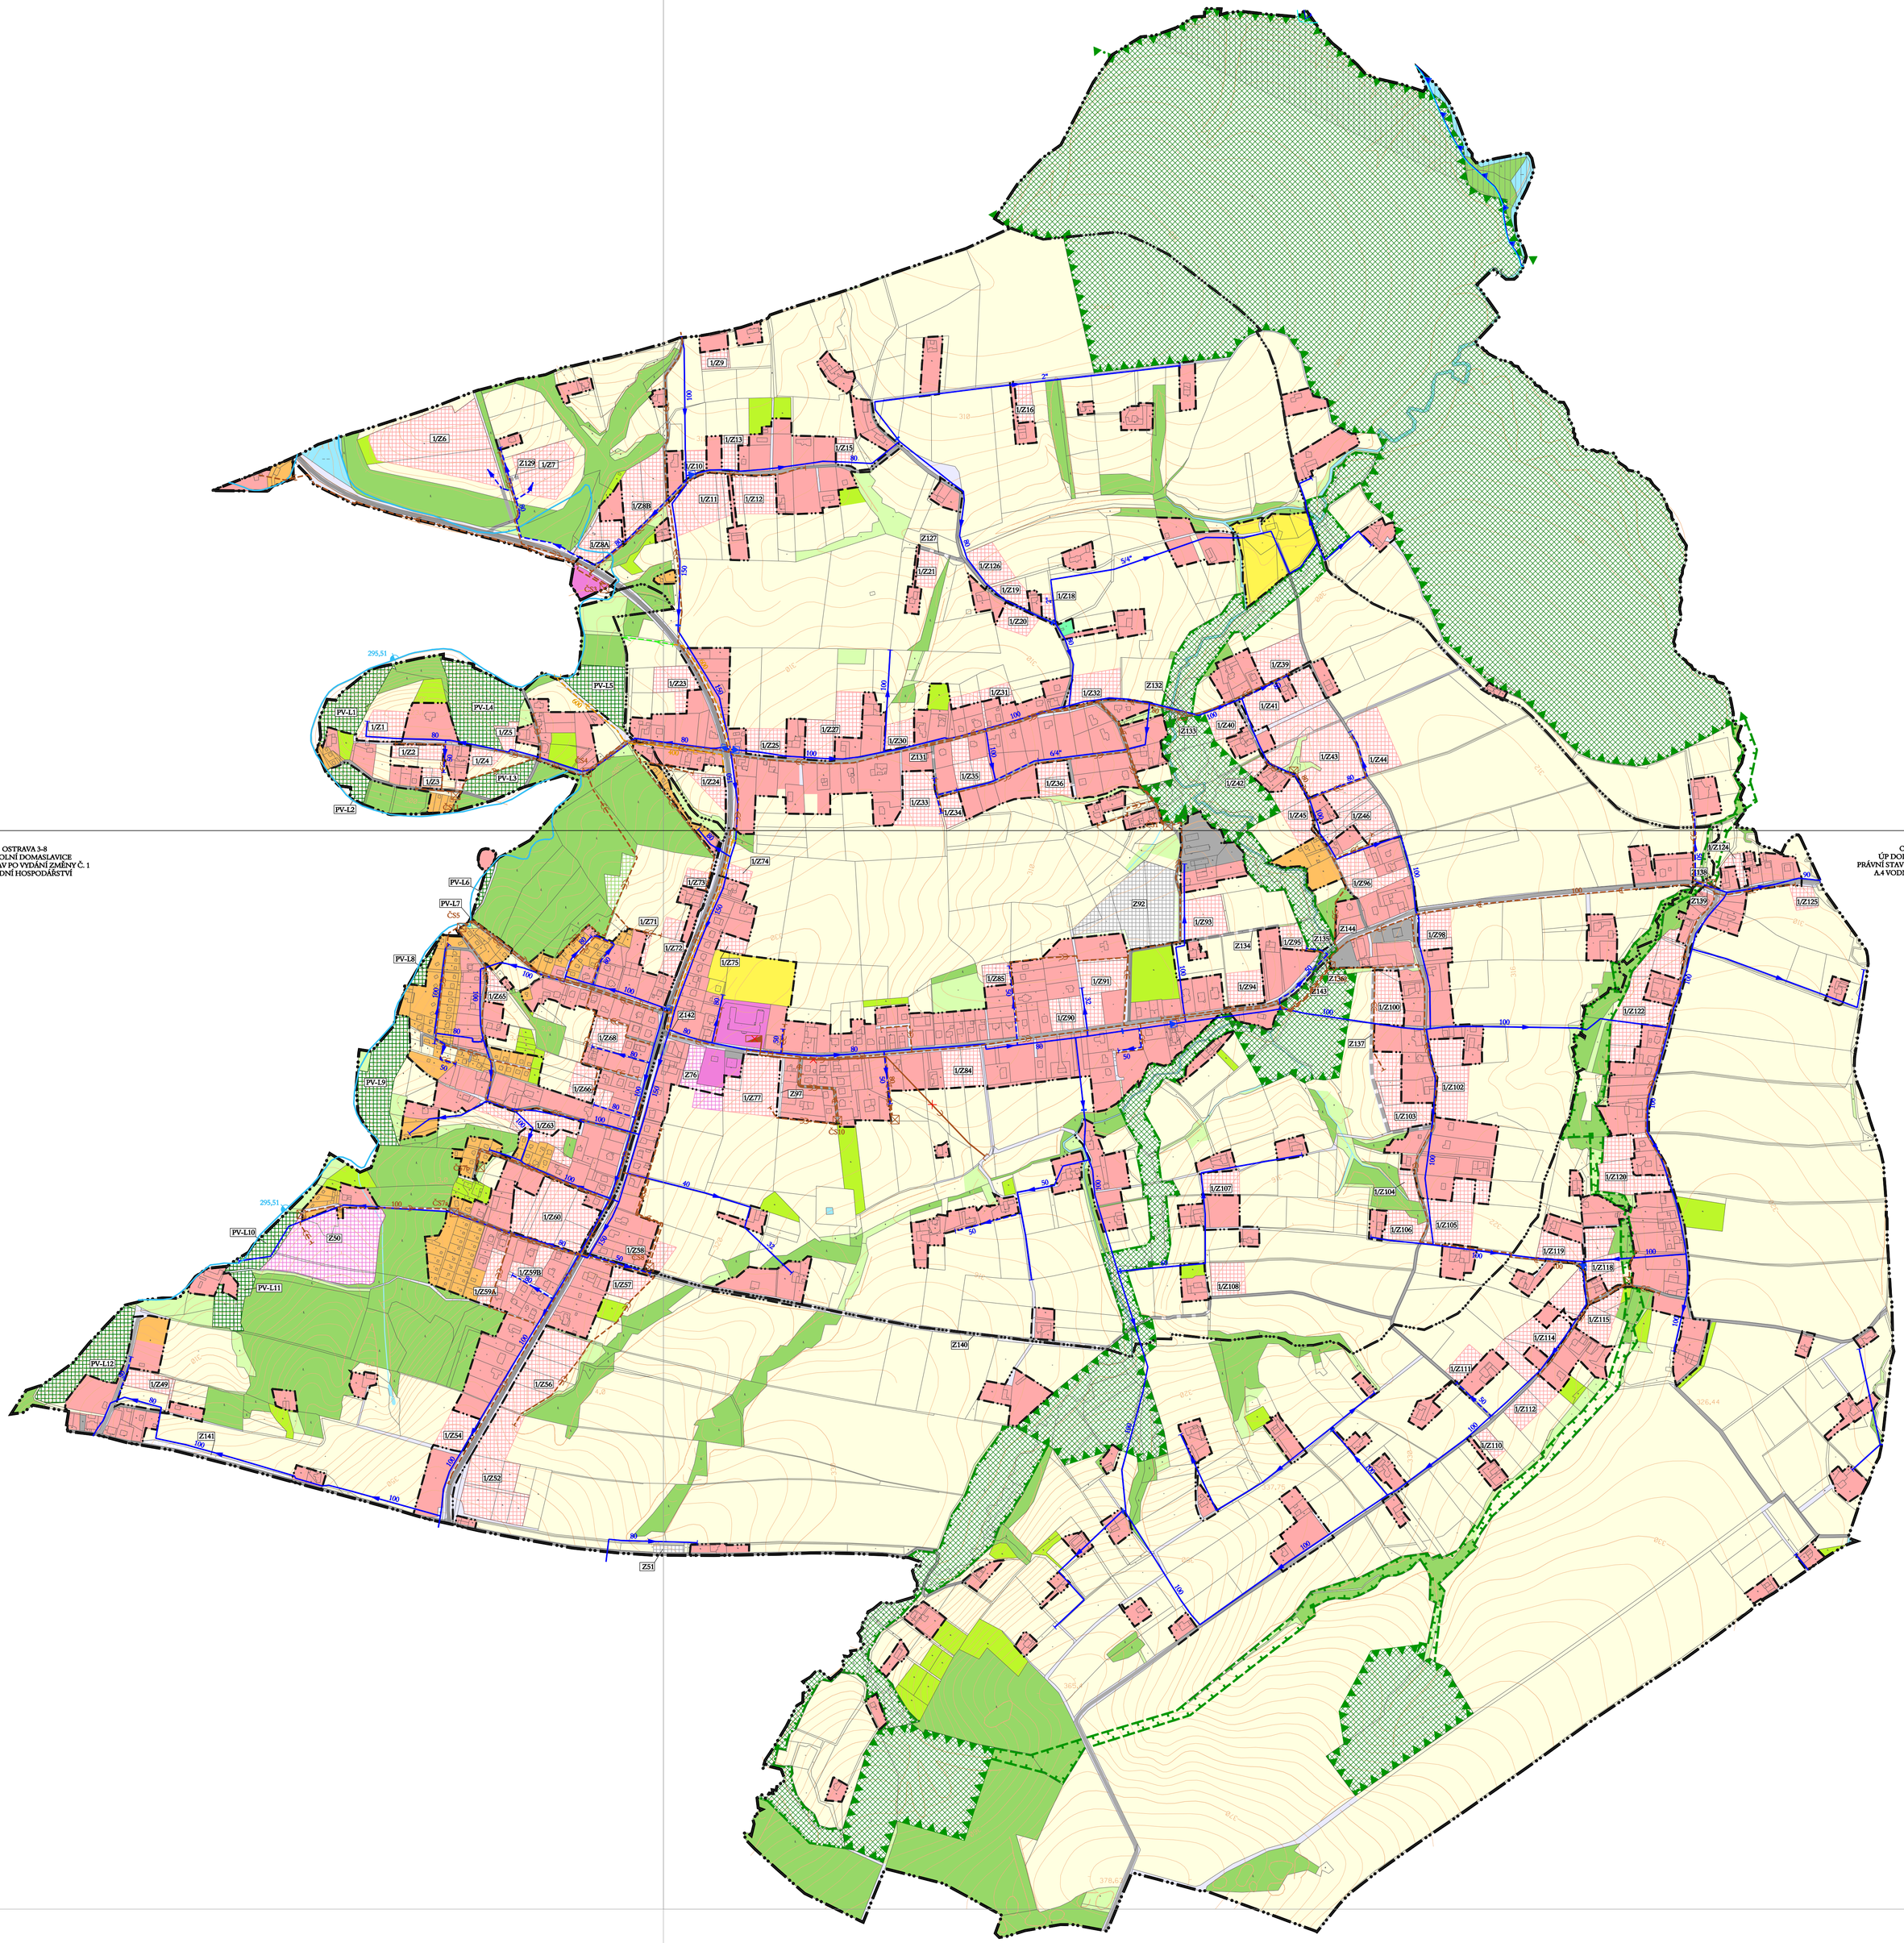
OSTRAVA 2-8
ÚP DOLNÍ DOMASLAVICE
PRÁVNÍ STAV PO VYDÁNÍ ZMĚNY Č. 1
A.4 VODNÍ HOSPODÁŘSTVÍ