

ÚZEMNÍ PLÁN HNOJNÍK


ÚPLNÉ ZNĚNÍ PO ZMĚNĚ Č. 1

I.2.c) HLAVNÍ VÝKRES - KONCEPCE DOPRAVNÍ INFRASTRUKTURY

STAV	NAVRH
III/4761	SILNICE III. TŘÍDY
	SILNICE III. TŘÍDY K ROZŠŘENÍ
	MÍSTNÍ KOMUNIKACE
	VÝZNAMNÁ OČELOVÁ KOMUNIKACE
520C 322	ŽELEZNICE, ŽELEZNIČNÍ TRAT
	KORIDOR DOPRAVNÍ INFRASTRUKTURY DZ18 OPTIMALIZACE A ELEKTRIZACE REGIONÁLNÍ TRATE Č. 322 V OSEKU ČESKÝ TĚŠÍN – FRYDEK-MÍSTEK
P	PLOCHA VEŘEJNÉHO PARKOVÁNÍ
	ŽELEZNIČNÍ STANICE, ZASTÁVKA
	GROVŮVÝ ŽELEZNIČNÍ PŘEJEZD SE SVĚTELNOU SIGNALIZACÍ
	GROVŮVÝ ŽELEZNIČNÍ PŘEJEZD NECHRÁNĚNÝ
	AUTOBUSOVÁ ZASTÁVKA
	MOST
	BRD
	LÁVKA
6007	CYKLISTICKÁ TRASA
	VÝZNAMNÝ CHODNÍK, SAMOSTATNÁ PĚŠÍ TRASA
	PRVEK KE ZRUŠENÍ

DOPLŇKOVÉ ÚDAJE

STAV	NAVRH
	HRANICE OBCE
	ZASTAVITELNÉ A PŘESTAVBÉ PLOCHY SMÍŠENÉ OBYTNÉ A OBCÁNSKÉHO VÝBAVENÍ
	ZASTAVITELNÉ PLOCHY SMÍŠENÉ VÝROBNÍ, DOPRAVNÍ A TECHNICKÉ INFRASTRUKTURY
	VODNÍ TOKY, VODNÍ PLOCHY
	ZATRUBNĚNÝ POKY

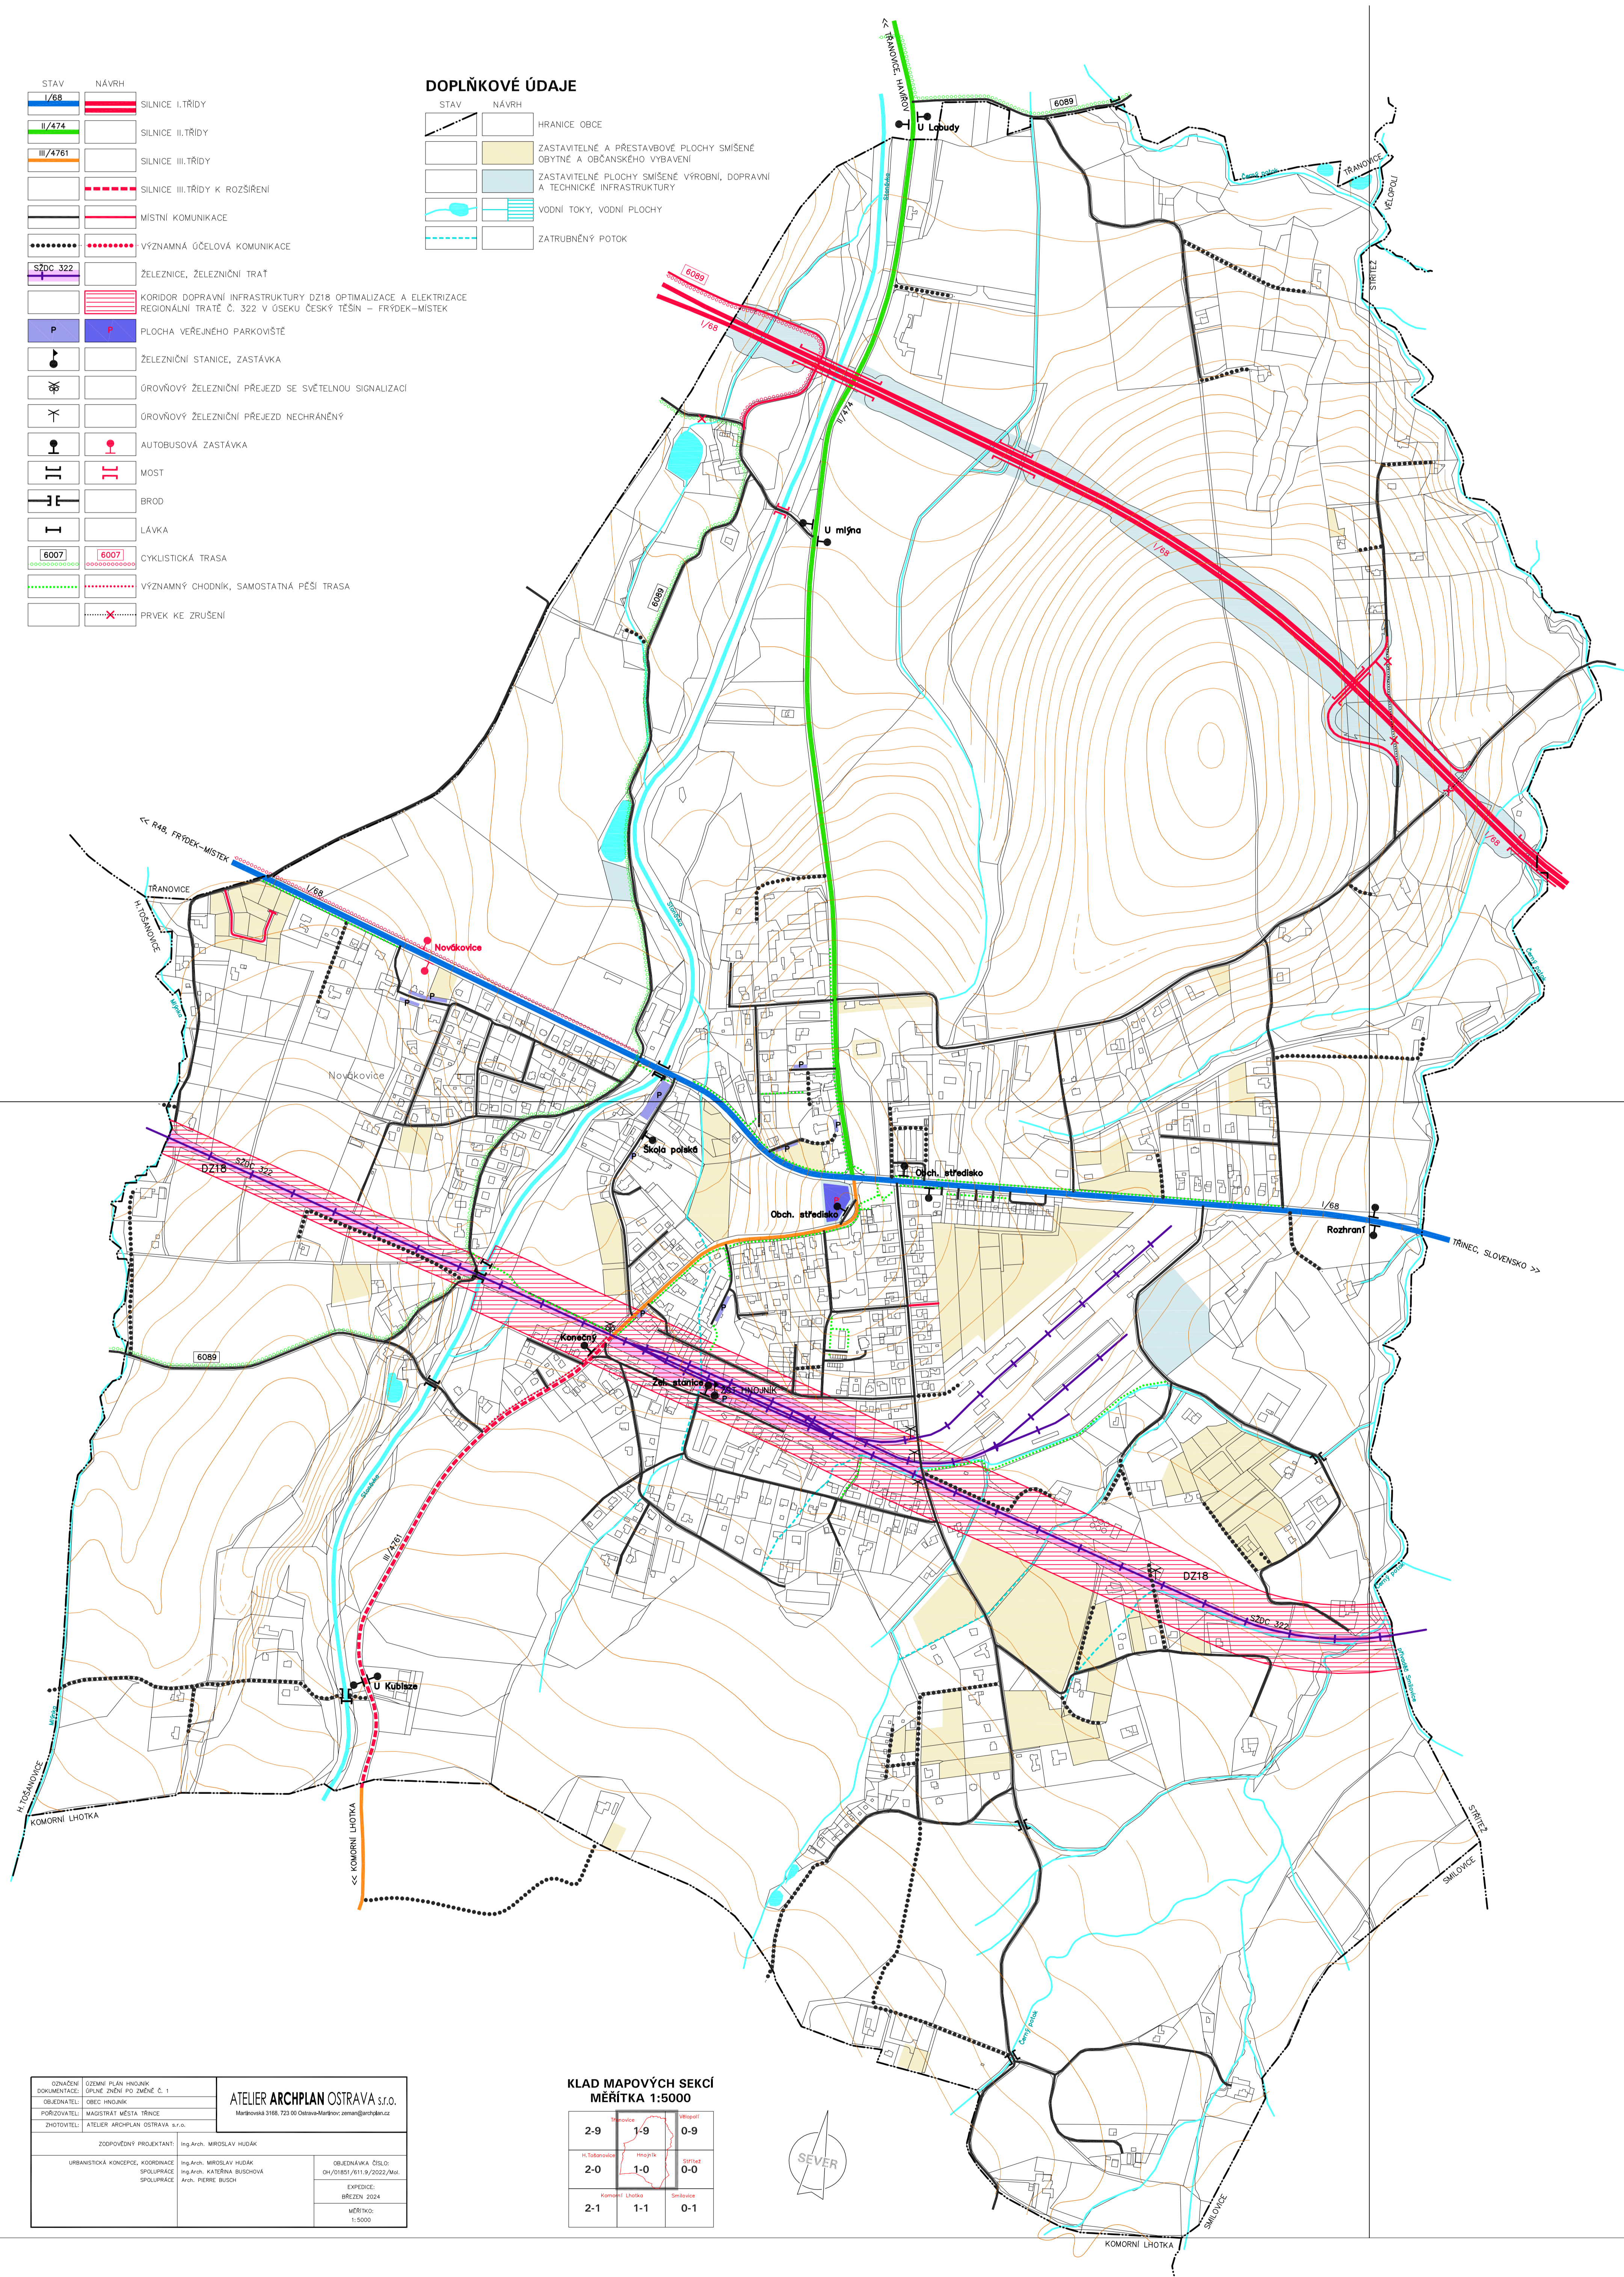


KLAD MAPOVÝCH SEKČÍ MĚŘITKA 1:5000		
2-9	1-9	0-9
2-0	1-0	0-0
2-1	1-1	0-1