




# ÚZEMNÍ PLÁN HNOJNÍK

## I.2.e) HLAVNÍ VÝKRES - KONCEPCE ENERGETIKY A SPOJŮ

| STAV | NÁVRH |
|------|-------|
|      |       |
|      |       |
| STAV | NÁVRH |
|------|-------|
|      |       |
|      |       |
|      |       |
|      |       |
|      |       |

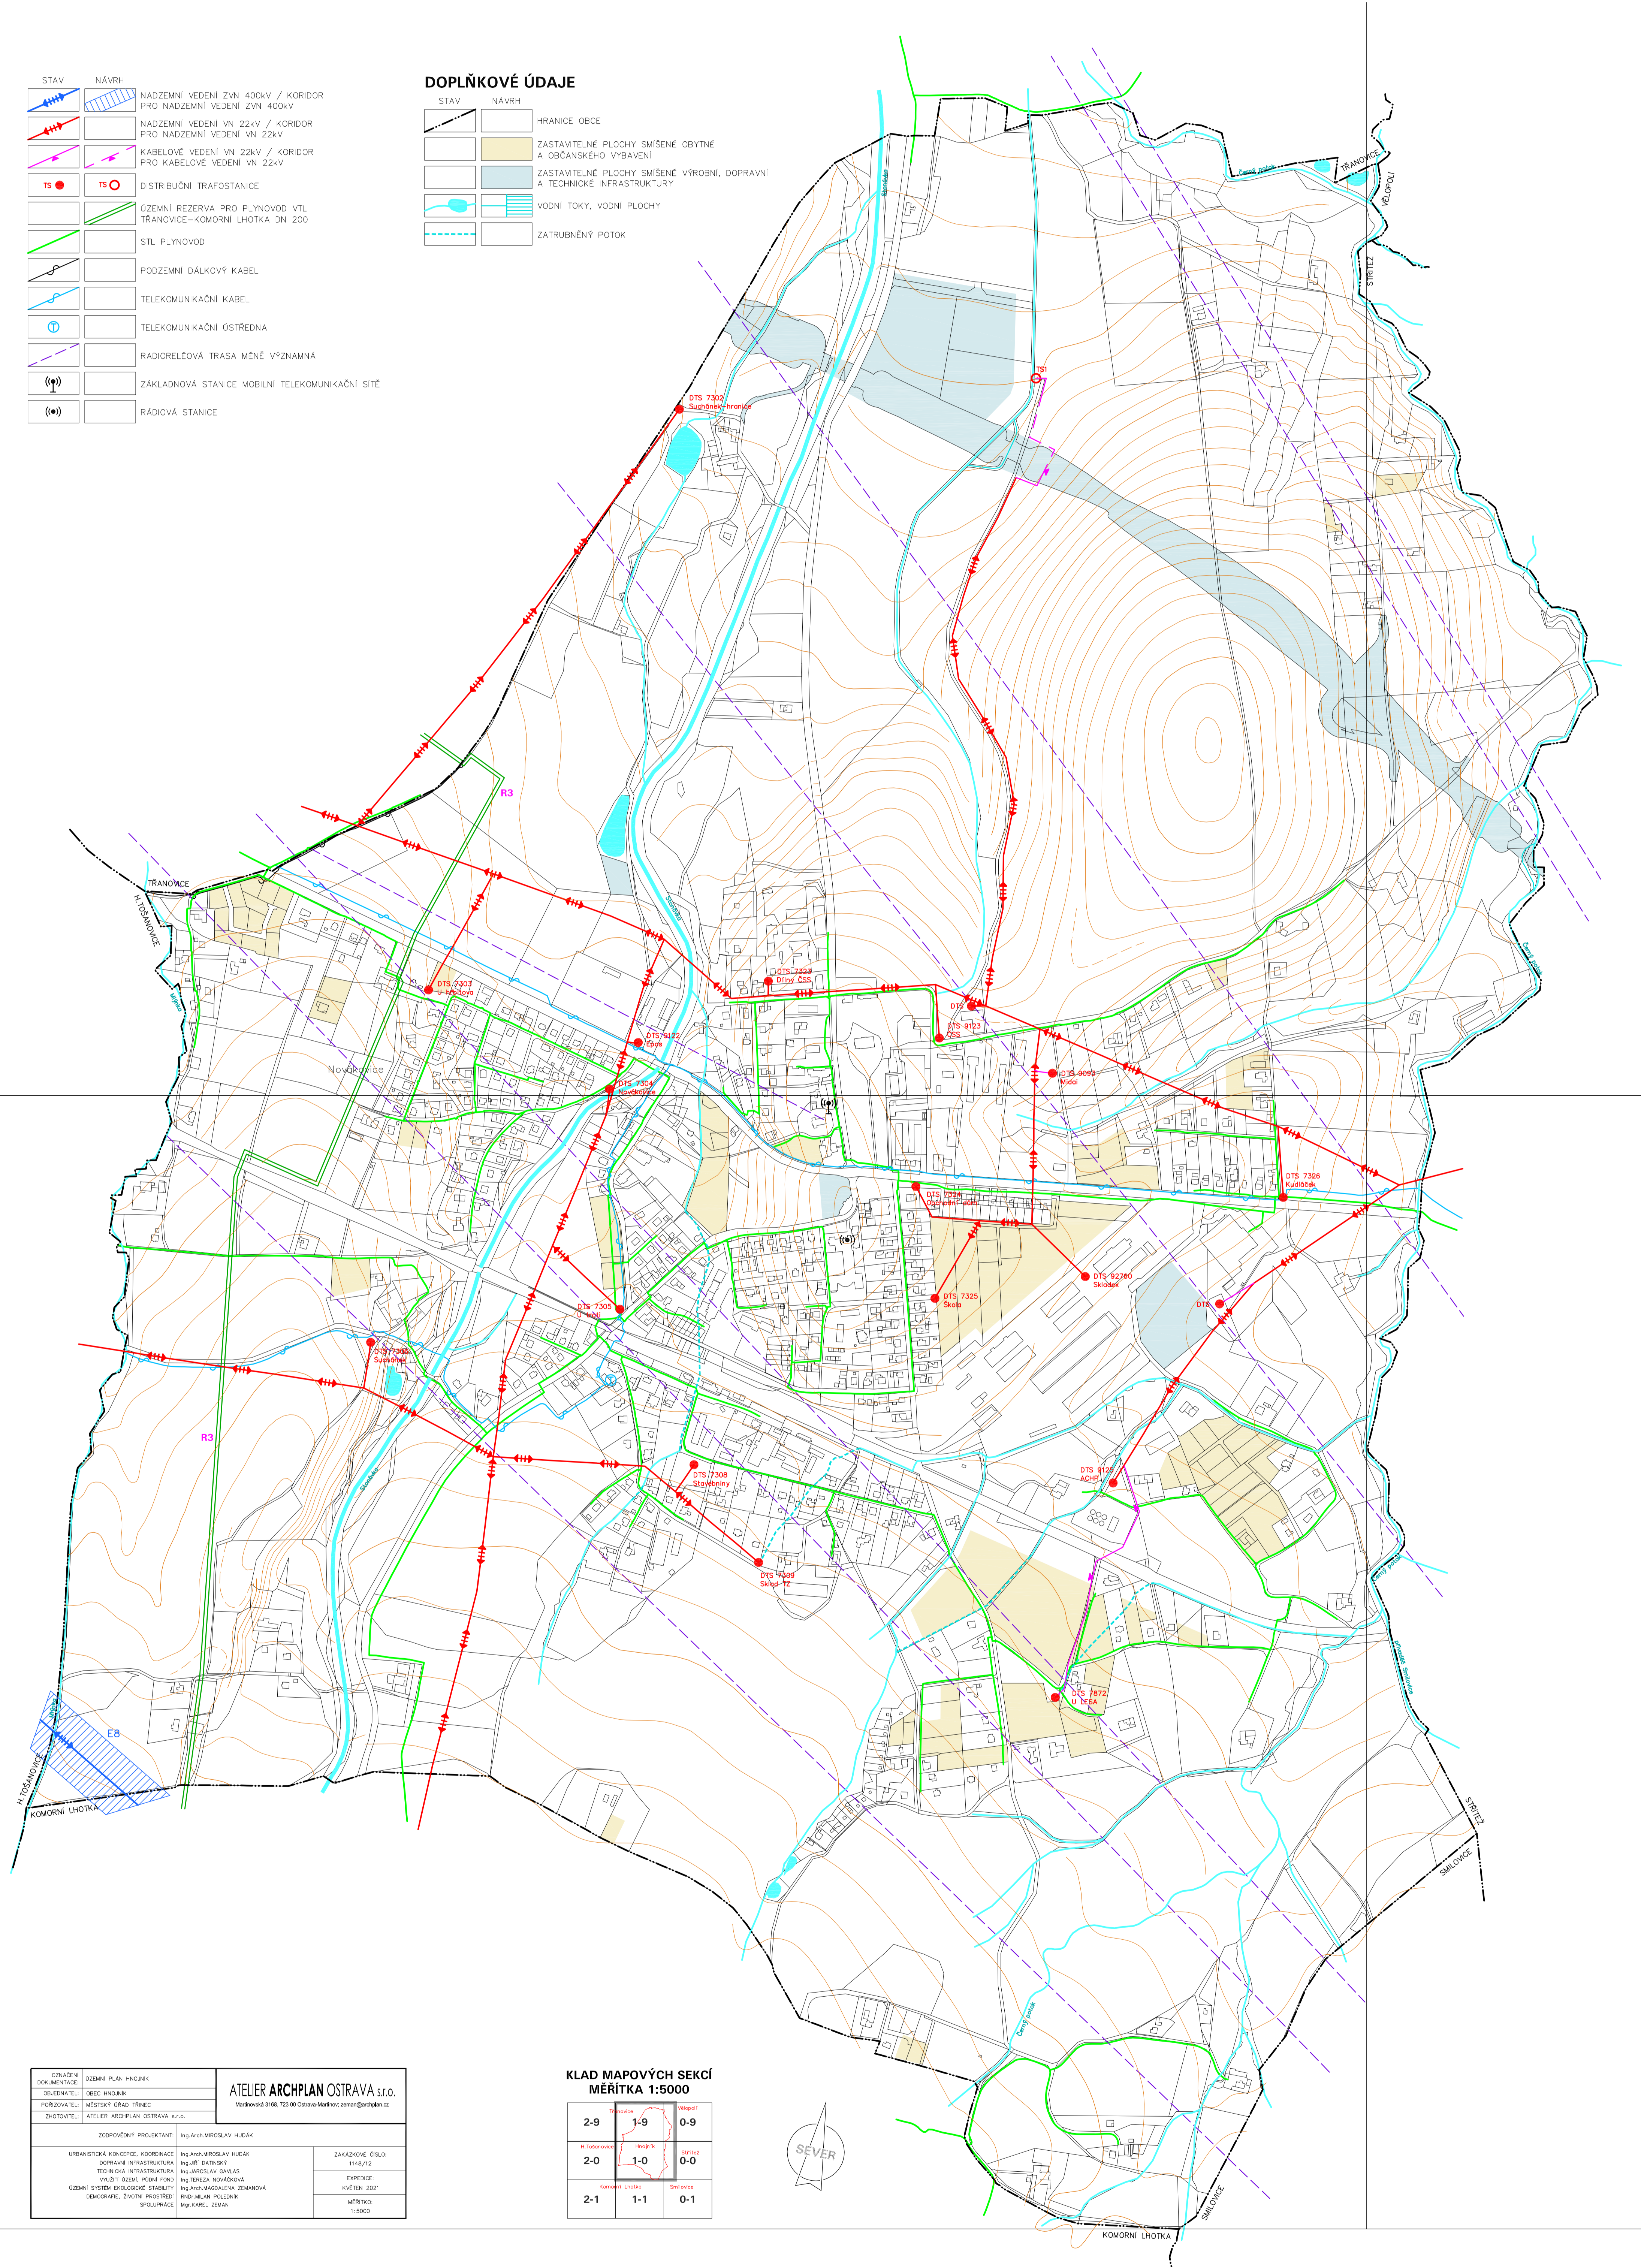

|                                       |                                 |  |
|---------------------------------------|---------------------------------|--|

| KLAD MAPOVÝCH SEKČÍ |     |     |
|---------------------|-----|-----|
| MĚŘITKA 1:5000      |     |     |
| 2:9                 | 1:9 | 0:9 |
| 2:0                 | 1:0 | 0:0 |
| 2:1                 | 1:1 | 0:1 |

