ÚZEMNÍ PLÁN HNOJNÍK

ÚPLNÉ ZNĚNÍ PO ZMĚNĚ Č. 1

I.2.d) HLAVNÍ VÝKRES - KONCEPCE VODNÍHO HOSPODÁŘSTVÍ

STAV / NÁVRH

- HLAVNÍ ZÁSOBOVACÍ ŘAD PITNÉ VODY
- ŘAD PITNÉ VODY
- ODBĚRNÝ BOD Z OOV
- JEDNOTNÁ KANALIZACE
- SPLAŠKOVÁ KANALIZACE
- VÝTLAČNÁ KANALIZACE
- ČOV — ČISTÍRNA ODPADNÍCH VOD
- ČS — ČERPACÍ STANICE ODPADNÍCH VOD
- VÝÚSTNÍ OBJEKT KANALIZACE

DOPLŇKOVÉ ÚDAJE

STAV / NÁVRH

- HRANICE OBCE
- ZASTAVITELNÉ A PŘESTAVBOVÉ PLOCHY SMÍŠENÉ OBYTNÉ A OBČANSKÉHO VYBAVENÍ
- ZASTAVITELNÉ PLOCHY SMÍŠENÉ VÝROBNÍ, DOPRAVNÍ A TECHNICKÉ INFRASTRUKTURY
- VODNÍ TOKY, VODNÍ PLOCHY
- ZATRUBNĚNÝ POTOK

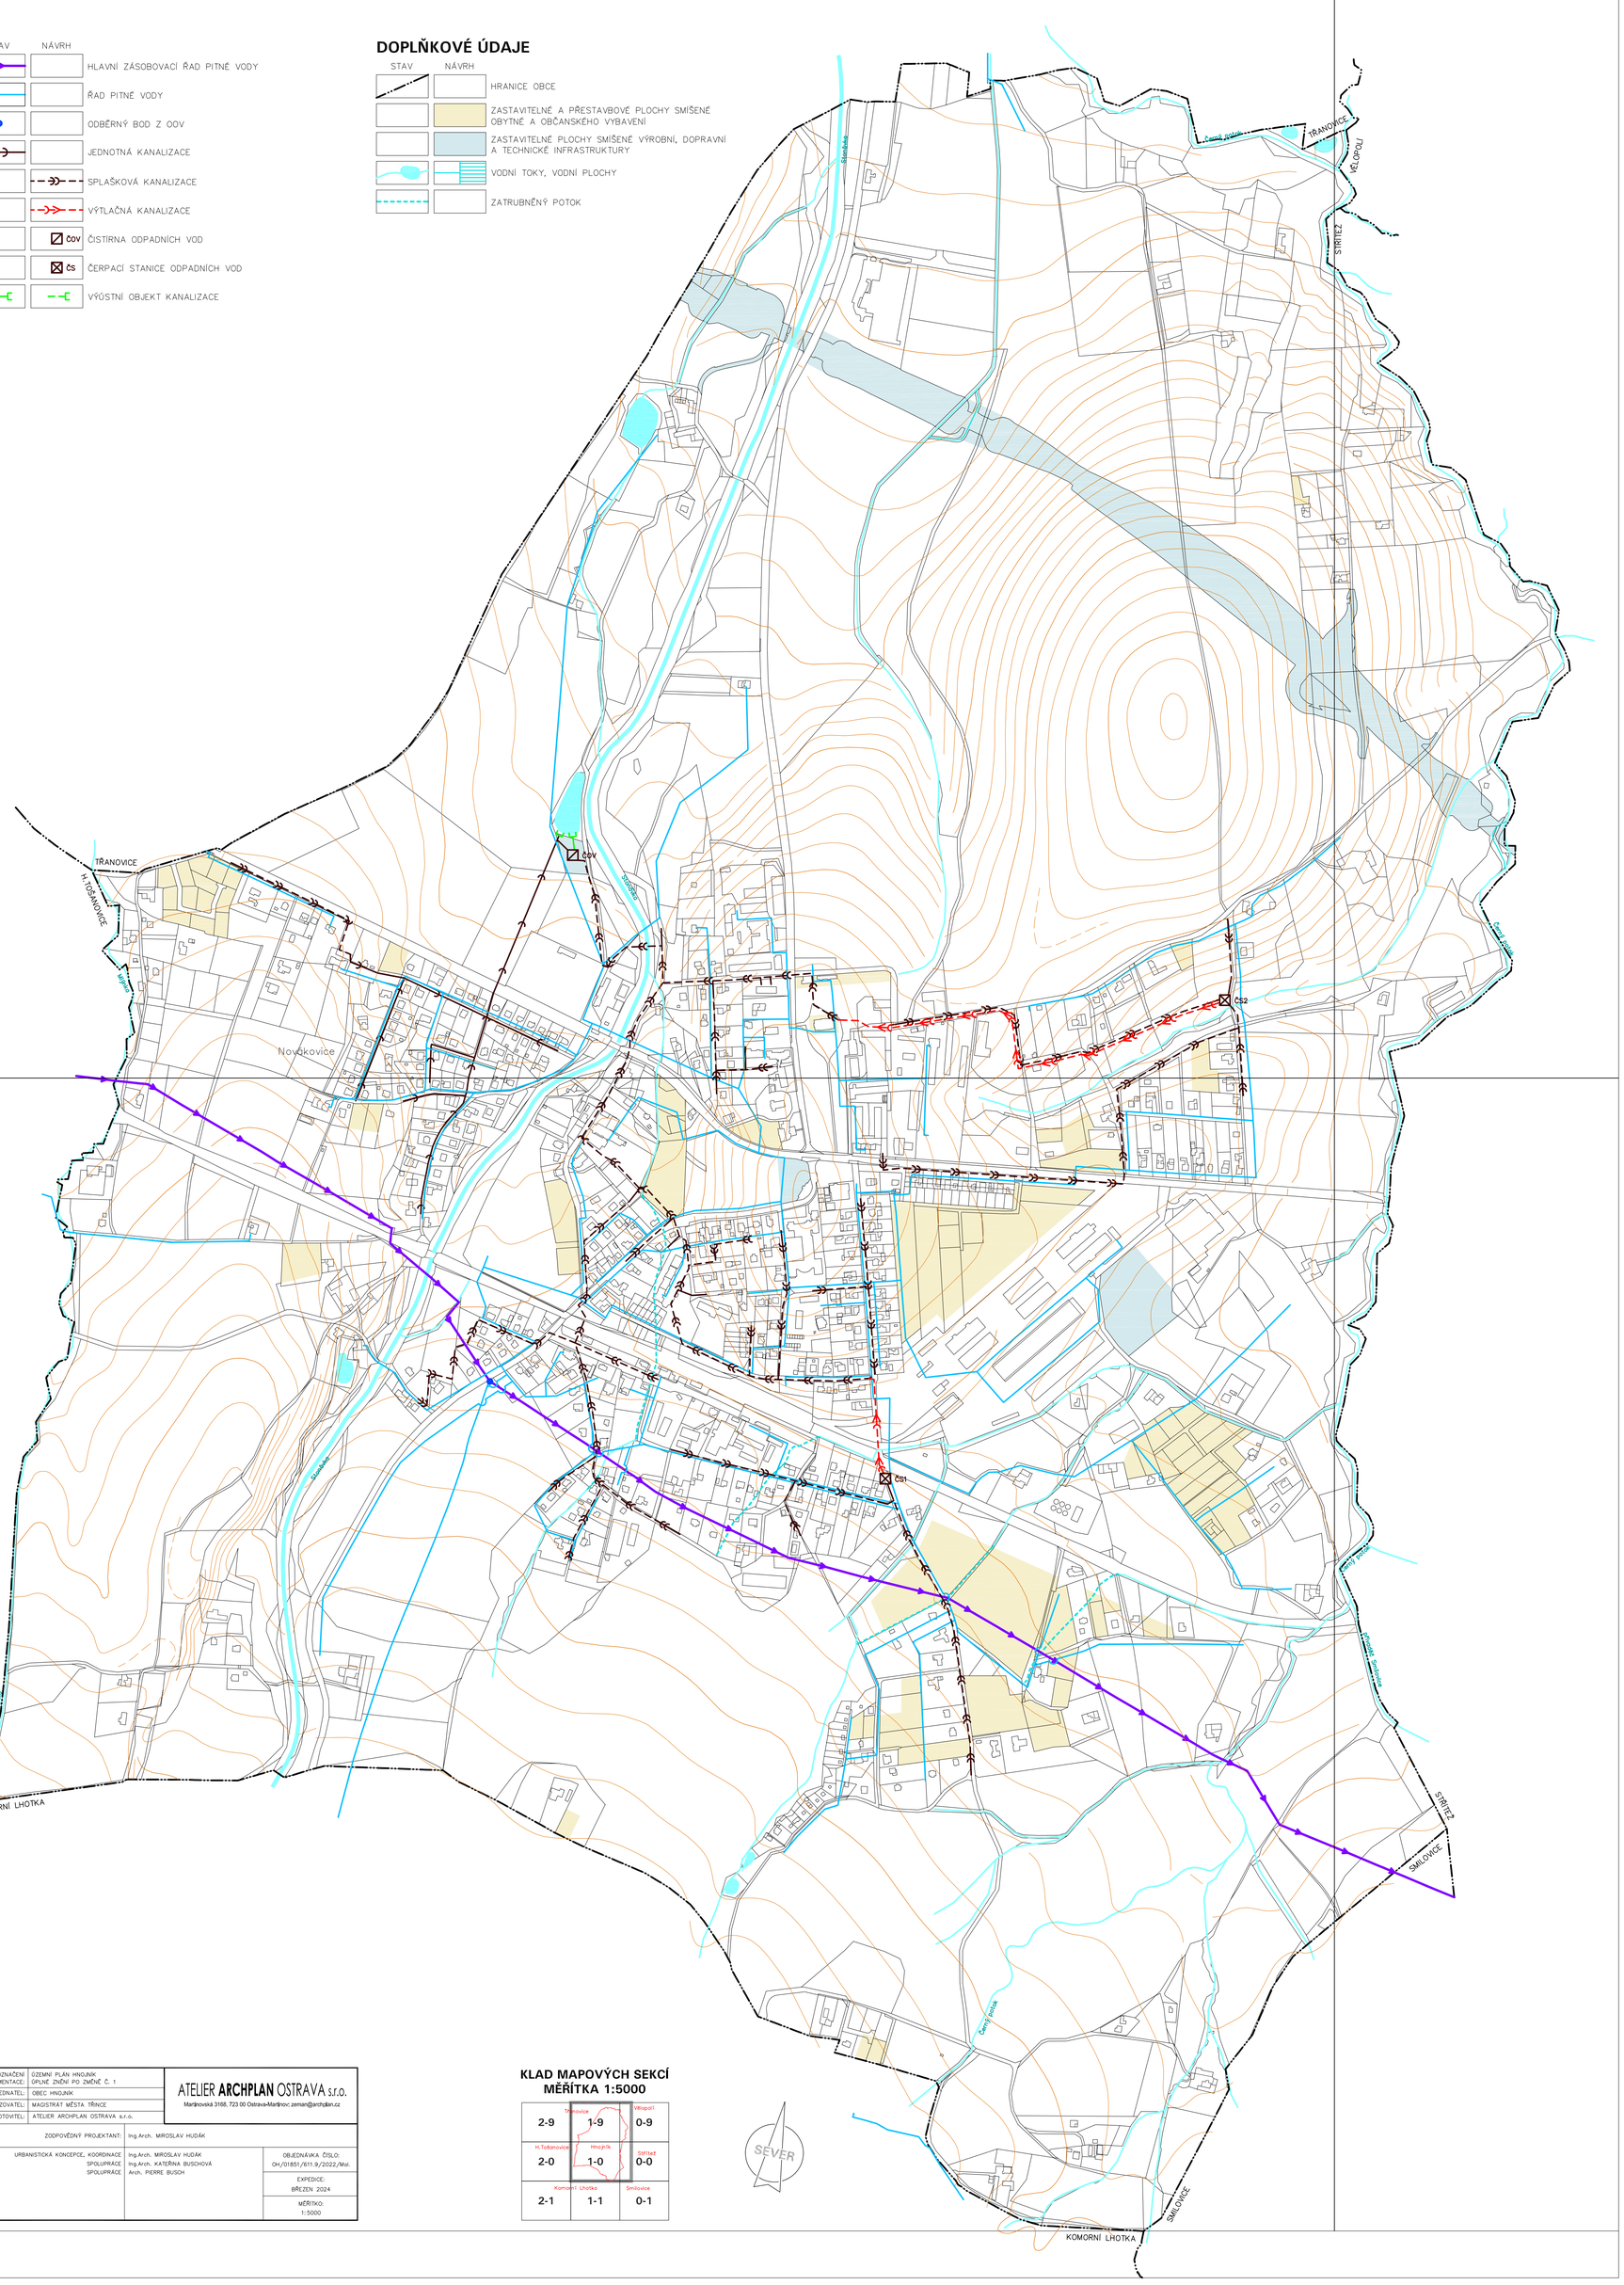

OZNAČENÍ DOKUMENTACE:	ÚZEMNÍ PLÁN HNOJNÍK ÚPLNÉ ZNĚNÍ PO ZMĚNĚ Č. 1
OBJEDNATEL:	OBEC HNOJNÍK
POŘIZOVATEL:	MAGISTRÁT MĚSTA TŘINCE
ZHOTOVITEL:	ATELIER ARCHPLAN OSTRAVA s.r.o.
ZODPOVĚDNÝ PROJEKTANT:	Ing.Arch. MIROSLAV HUDÁK
URBANISTICKÁ KONCEPCE, KOORDINACE SPOLUPRÁCE SPOLUPRÁCE	Ing.Arch. MIROSLAV HUDÁK Ing.Arch. KATEŘINA BUSCHOVÁ Arch. PIERRE BUSCH
OBJEDNÁVKA ČÍSLO:	OH/01851/611.9/2022/Mol.
EXPEDICE:	BŘEZEN 2024
MĚŘÍTKO:	1:5000

ATELIER **ARCHPLAN** OSTRAVA s.r.o.
Mariánovská 3168, 723 00 Ostrava-Martinov, zeman@archplan.cz

KLAD MAPOVÝCH SEKCÍ
MĚŘÍTKA 1:5000

2-9	1-9 (Třanovice)	0-9 (Vřesina)
2-0 (H.Tošanovice)	1-0 (Hnojník)	0-0 (Střítež)
2-1 (Komorní Lhotka)	1-1	0-1 (Smilovice)

SEVER