


ÚZEMNÍ PLÁN HORNÍ BLUDOVICE

ÚPLNÉ ZNĚNÍ PO ZMĚNĚ Č.2


I.2.e) HLAVNÍ VÝKRES - KONCEPCE ENERGETIKY A SPOJŮ

KLAD MAPOVÝCH SEKCI
MĚŘITKA 1:5000 OSTRAVA

5-5	4-5	3-5
5-6	4-6	3-6

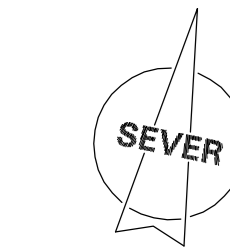

STAV	NÁVRH	STAV	NÁVRH

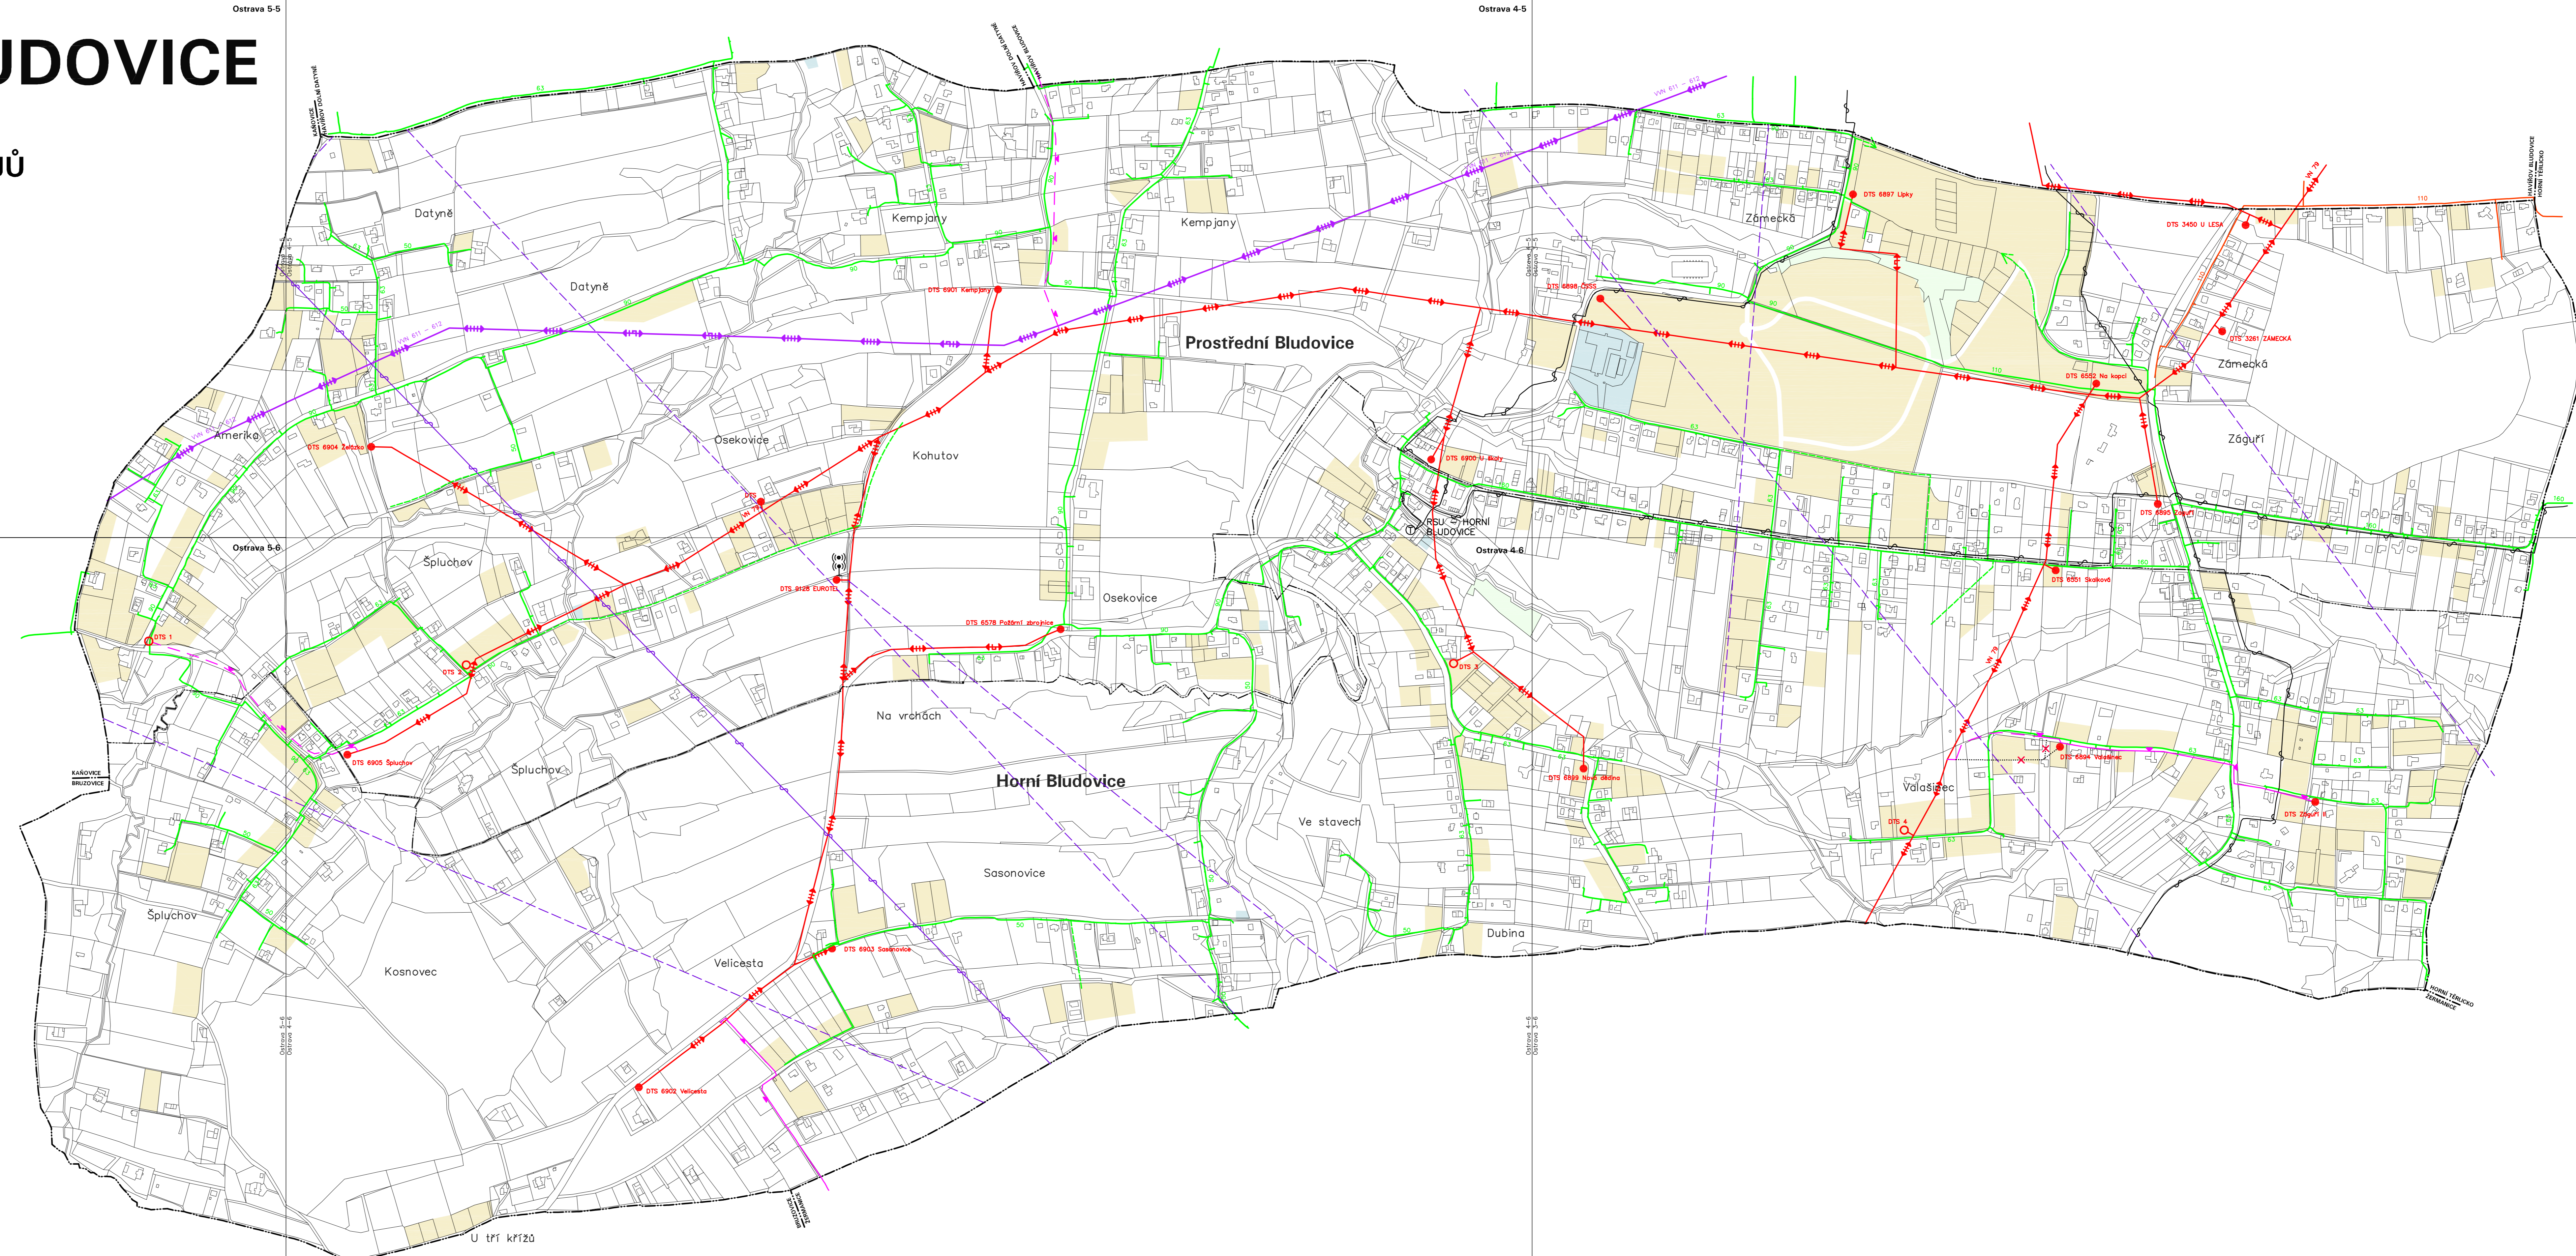

ODPĚVĚNÍ	ÚZEMNÍ PLÁN HORNÍ BLUDOVICE	ATELIER ARCHPLAN OSTRAVA s.r.o.
ODKAZATEL	OBEC HORNÍ BLUDOVICE	Na Hradební 1765, 702 00 Ostrava - Moravská Ostrava
PORADOVNĚL	MAJSTROVSKÝ ÚŘAD HORNÍ BLUDOVICE	
ZADAVATEL	ATELIER ARCHPLAN OSTRAVA s.r.o.	
ZODPOVĚDNÝ PROJEKTANT	Ing. ALOJZ MROSOVSKÝ	ZÁKAZNÍKOVÉ ČÍSLO: 1984781
PRACOVNÍK	Ing. ALOJZ MROSOVSKÝ	EXPIROUJE: 03.01.2018
	Ing. TERČKA NOVÁKOVIC	MĚŘITKA: 1:5000