


ÚZEMNÍ PLÁN HORNÍ BLUDOVICE

ÚPLNÉ ZNĚNÍ PO ZMĚNĚ Č.2


I.2.d) HLAVNÍ VÝKRES - KONCEPCE VODNÍHO HOSPODÁŘSTVÍ

KLAD MAPOVÝCH SEKČÍ
MĚŘITKA 1:5000 OSTRAVA

5-5	4-5	3-5
5-6	4-6	3-6

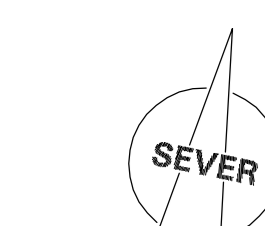

STAV	NÁVRH	STAV	NÁVRH
	OSTRAVSKÝ OBLASNÍ VODOVOD		HRANICE OBCE
	HLAVNÍ ZÁSOBOVACÍ ŘÁD PITNÉ VODY		KATASTRÁLNÍ HRANICE
	ŘÁD PITNÉ VODY		ZASTAVITELNÉ A PŘESTAVOVÉ PLOCHY PRO BYDLENÍ A OBČANSKÉ VYBAVENÍ
<td>MÍSTO NÁPOJENÍ ŘÁDU PITNÉ VODY NA ODV.</td> <td></td> <td>ZASTAVITELNÉ PLOCHY PRO VÝROBU A TECHNICKOU INFRASTRUKTURU</td>	MÍSTO NÁPOJENÍ ŘÁDU PITNÉ VODY NA ODV.		ZASTAVITELNÉ PLOCHY PRO VÝROBU A TECHNICKOU INFRASTRUKTURU
	ŘÁD UŽITKOVÉ VODY		ZASTAVITELNÉ PLOCHY PRO VEŘEJNOU ZELEŇ
	SPLAŠKOVÁ KANALIZACE		VODNÍ TOK, RYBNÍK
	DEŠŤOVÁ KANALIZACE		
	VŘTLAČNÁ KANALIZACE		
	TLAKOVÁ KANALIZACE		
	VŘSTNÍ OBJEKT KANALIZACE		
	ČIŠTIRNA ODPADNÍCH VOD		
	ČERPACÍ STANICE ODPADNÍCH VOD		
	ZEMNÍ VODOJEM		
	AUTOMATICKÁ TLAKOVÁ STANICE		
	SEKČNÍ TLAKOVÝ UZÁVĚR		
	HRANICE TLAKOVÉHO PÁSMU		
	PLOCHA VODOHOSPODÁŘSKÉHO ZAŘÍZENÍ		
	PŘÍVLEK KE ZRUŠENÍ		

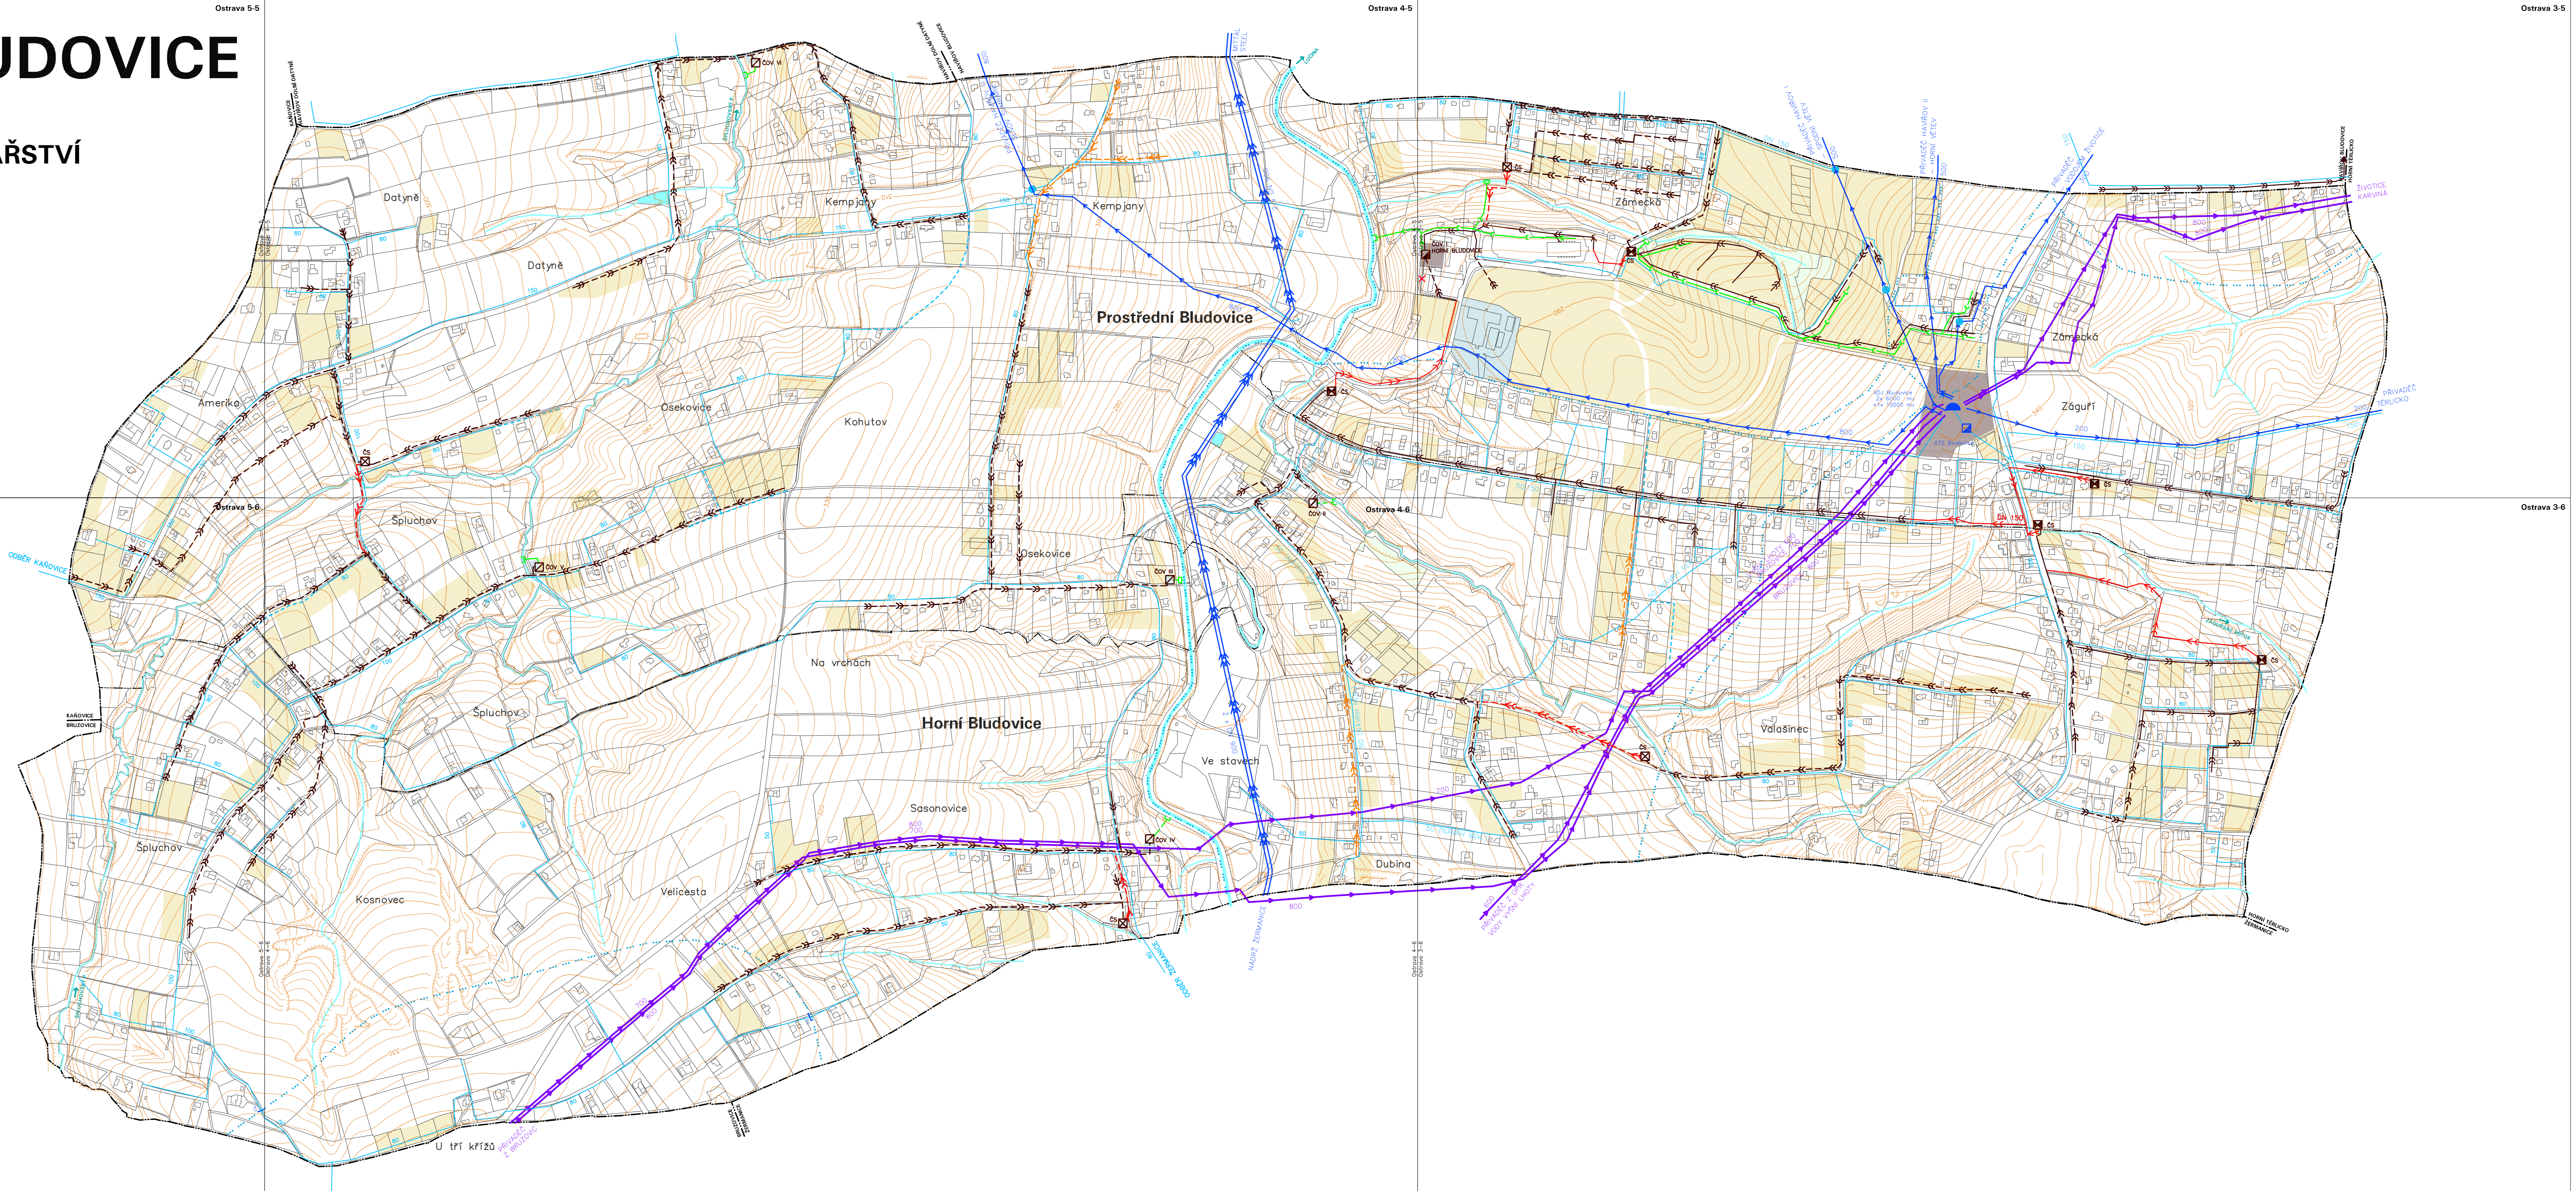

ODKAZOVÝ DOKUMENT	ÚZEMNÍ PLÁN HORNÍ BLUDOVICE	ATELIER ARCHPLAN OSTRAVA s.r.o.
ODKAZOVÝ DOKUMENT	ZMĚNA Č.2	Naše brána 1965, 702 02 Ostrava-Štítov, zsm@archplan.cz
ODKAZOVÝ DOKUMENT	OBEC HORNÍ BLUDOVICE	
ODKAZOVÝ DOKUMENT	PORADNĚNÍ ÚSTŘEDNÍ MĚSTSKÝ ÚŘAD OSTRAVA	
ODKAZOVÝ DOKUMENT	ATELIER ARCHPLAN OSTRAVA s.r.o.	
ZODPOVĚDNÝ PROJEKTANT	Ing. ALOJZ MROSOVÝ I.S.B.A.K.	ZÁKAZNÍKOVÉ ČÍSLO: 1984781
PRACOVNÍK	Ing. ALOJZ MROSOVÝ I.S.B.A.K.	EXPIROUČNÍ DĚNÍ: 2018
PRACOVNÍK	Ing. TERČKA NOVÁKOVÁ	MĚŘITKA: 1:5000