
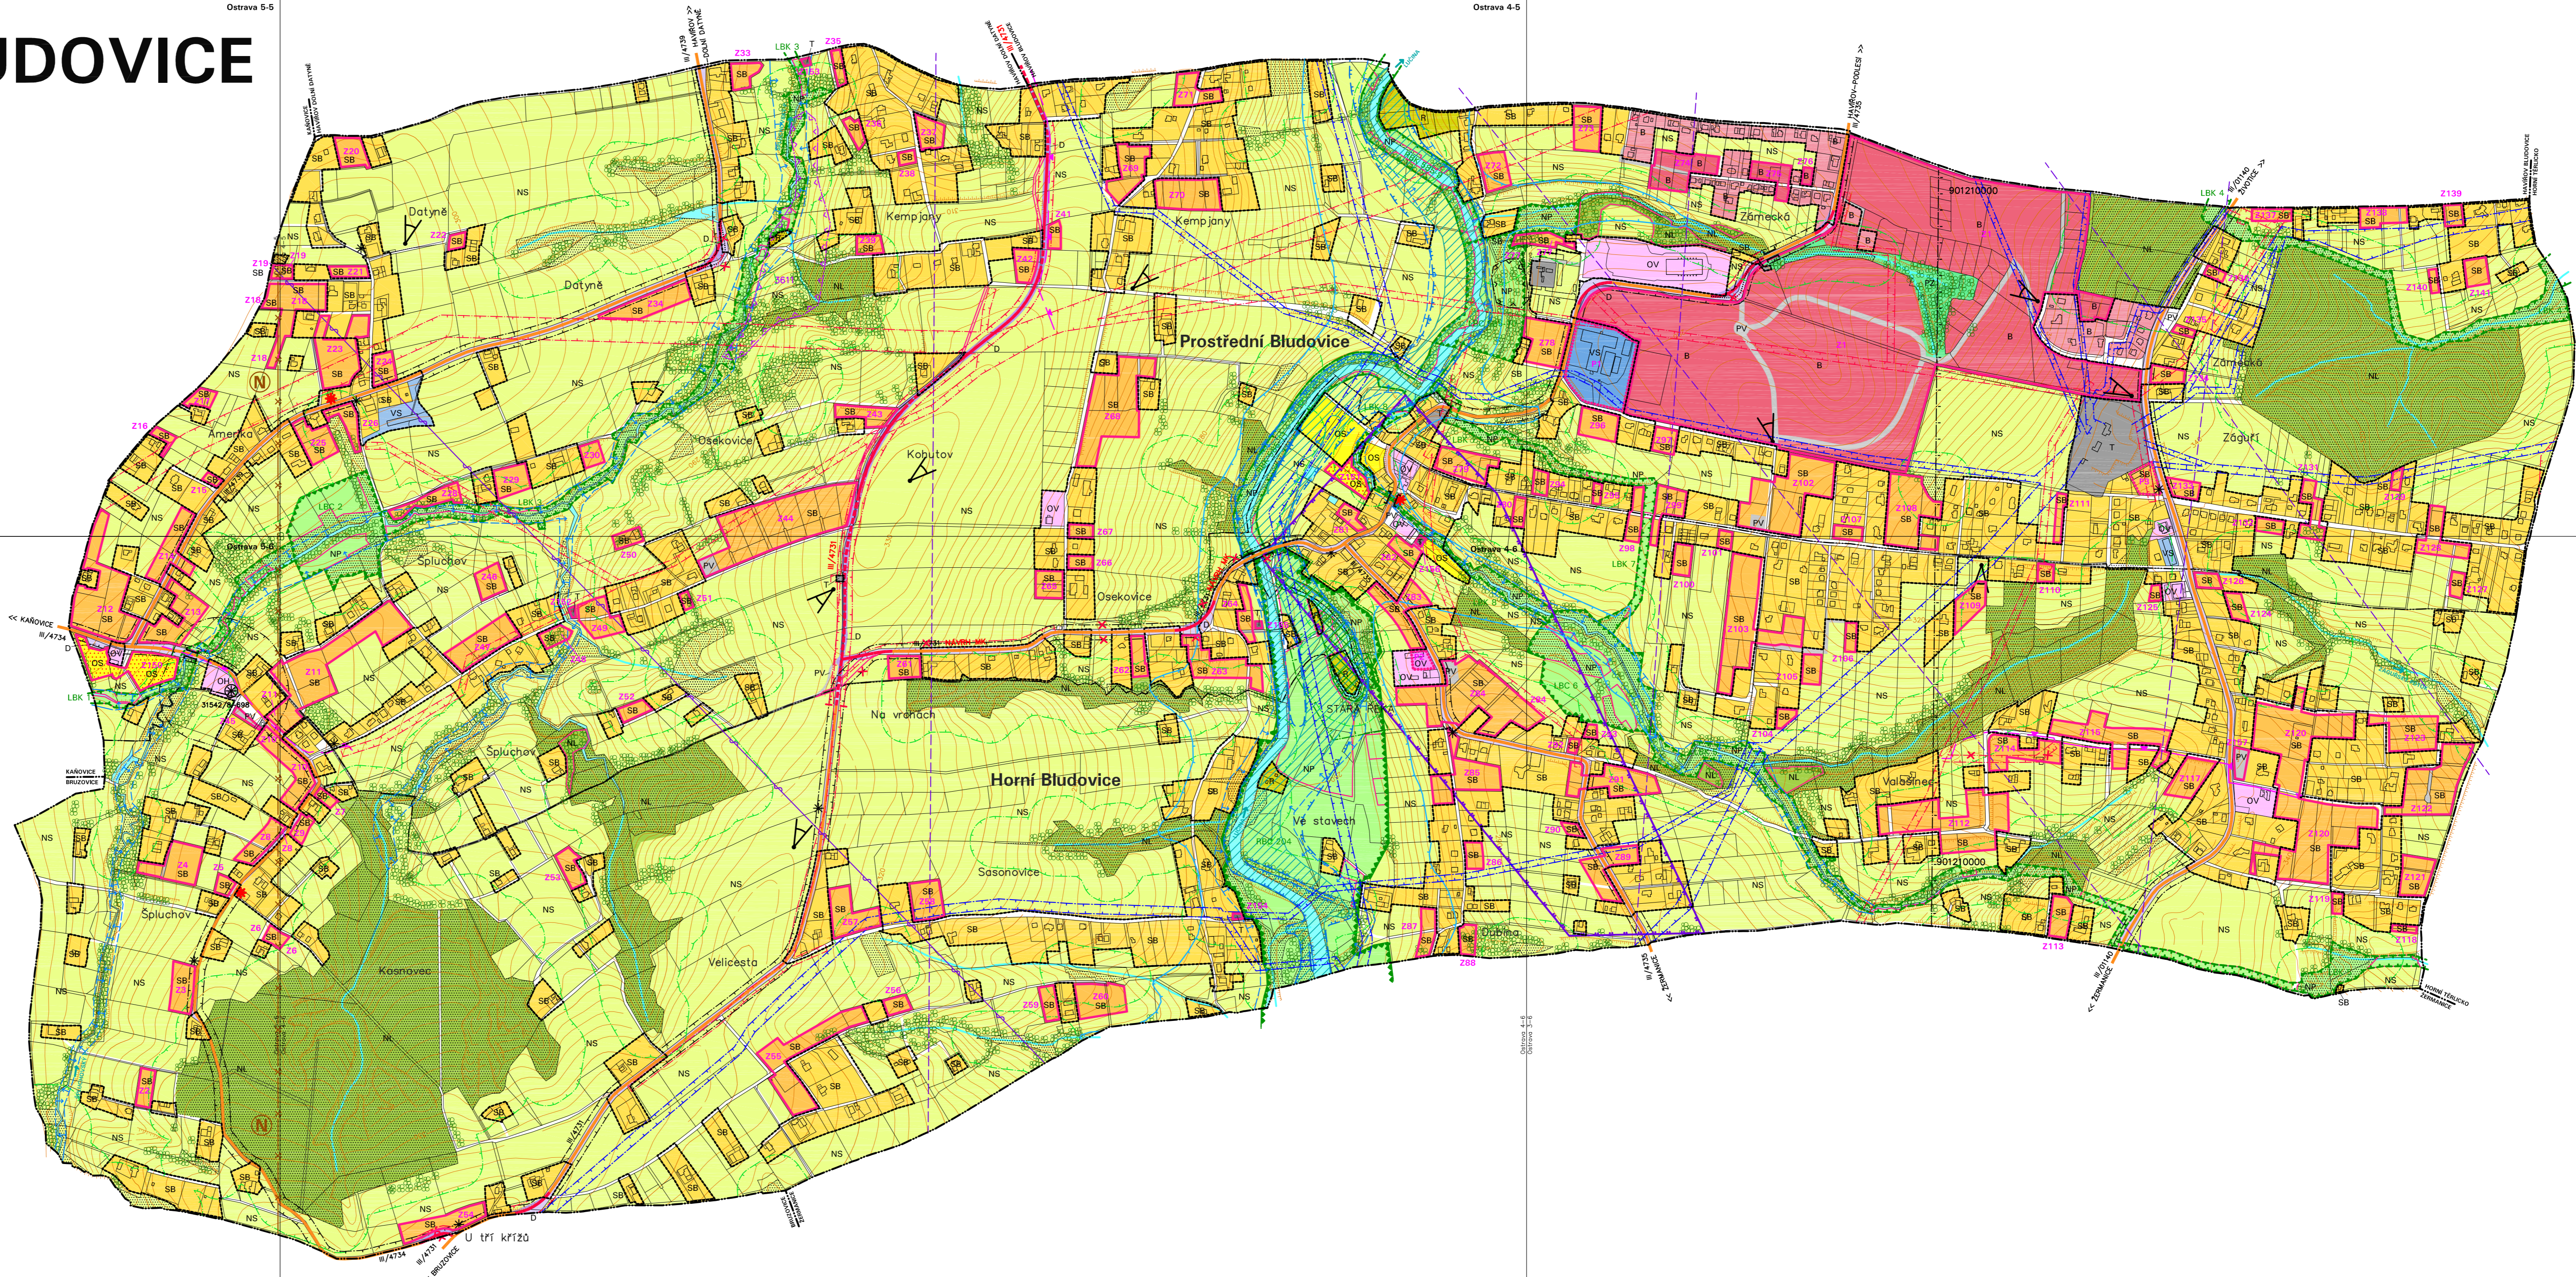


ÚZEMNÍ PLÁN HORNÍ BLUDOVICE

PRÁVNÍ STAV PO ZMĚNĚ Č.1 - ODŮVODNĚNÍ II.2.a KOORDINAČNÍ VÝKRES

KLAD MAPOVÝCH SEKCI
MĚŘITKA 1:5000 OSTRAVA

5-5	4-5	3-5
5-6	4-6	3-6

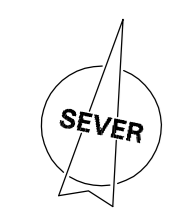

PLOCHY S ROZDÍLNÝM ZPŮSOBEM VYUŽITÍ

STABILIZOVANÉ PLOCHY	STAV	NAVRH	OPIS
SB	B	B	PLOCHA BYDLENÍ
SB	SB	SB	PLOCHA SMÍŠNÁ OBYTNÁ
R	R	R	PLOCHA REKREACE
OV	OV	OV	PLOCHA OBČANSKÉHO VÝBAVENÍ
OV	OV	OV	PLOCHA OBČANSKÉHO VÝBAVENÍ - HŘBIŠTVO
OS	OS	OS	PLOCHA OBČANSKÉHO VÝBAVENÍ - SPORT
PV	PV	PV	PLOCHA VEŘEJNÉHO PROSTRANSTVÍ
PZ	PZ	PZ	PLOCHA VEŘEJNÉHO PROSTRANSTVÍ - ZELENĚ
D	D	D	PLOCHA OPRÁVNĚNÉ INFRASTRUKTURY
T	T	T	PLOCHA TECHNICKÉ INFRASTRUKTURY
VS	VS	VS	PLOCHA SMÍŠNÁ VÝROBNÍ
NL	NL	NL	PLOCHA LEŠNÍ
NP	NP	NP	PLOCHA PŘÍRODNÍ
NS	NS	NS	PLOCHA SMÍŠNÁ NEZASTAVĚNÉHO ÚZEMÍ

LIMITY VYUŽITÍ ÚZEMÍ

STAV	NAVRH	OPIS
HR	HR	HRANICE II. TŘEDY VÝČNÉ OCHRANĚNÉ PÁSMA
HR	HR	HRANICE II. TŘEDY K ROZŠŘENÍ
HR	HR	DOCHRANĚNÉ PÁSMO NADEJMANÉ VEŠENÍ VN A VN
HR	HR	KABELOVÉ VEDENÍ VN 22KV
HR	HR	DOCHRANĚNÉ PÁSMO VODOVODNÍHO PŘÍVAHČE
HR	HR	HRANICE ZAPLAVOVÉHO ÚZEMÍ
HR	HR	AKTIVNÍ ZONA ZAPLAVOVÉHO ÚZEMÍ
HR	HR	VEDENÍ TOKU RYBNÍK
HR	HR	ODDĚLNÉ NVA
HR	HR	POZEMEK URČENÝ K PLNĚNÍ FUNKCE LEŠA
HR	HR	DOCHRANĚNÉ PÁSMO POZEMKŮ URČENÝCH K PLNĚNÍ FUNKCE LEŠA
HR	HR	MAJLOPLOŠNÉ ZVLÁŠTĚ OCHRANĚNÉ ÚZEMÍ PŘÍRODY
HR	HR	PŘÍRODNÍ PAMÁTKA STARÁ ŘEKA
HR	HR	DOCHRANĚNÉ PÁSMO MALOPLOŠNÉHO ZVLÁŠTĚ OCHRANĚNÉHO ÚZEMÍ PŘÍRODY
HR	HR	NEMOVITÁ KULTURNÍ PAMÁTKA S POPISEM
HR	HR	DOCHRANĚNÉ PÁSMO VEŘEJNÉHO POHŘEBIŠTĚ
HR	HR	REGIONÁLNÍ BIOCENTRUM
HR	HR	REGIONÁLNÍ BIOKORIDOR
HR	HR	LOKÁLNÍ BIOCENTRUM
HR	HR	LOKÁLNÍ BIOKORIDOR

OMEZENÍ VE VYUŽITÍ ÚZEMÍ

STAV	NAVRH	OPIS
HR	HR	MÍSTO DALŠÍHO ROZVOJE
HR	HR	RADIORELEOVÁ TRASA PATERNĚ
HR	HR	RADIORELEOVÁ TRASA MENŠÍ VÝZNAMNÁ
HR	HR	POTENCIÁLNÍ SÍŤ SV. 3811 SOU M DATNĚ
HR	HR	SVAROVÁ DEFORMACE AKTIVNÍ
HR	HR	ÚZEMÍ NEODVÁHĚNĚ DOLNĚ DĚLNOSTI
HR	HR	HRANICE PŘESAZOVNÉHO ŽELEZNÉ DĚLNĚ ÚHLU
HR	HR	PAMÁTKA VÝZNAMNÁ - OCHRANĚNÁ
HR	HR	PAMÁTKA VÝZNAMNÁ
HR	HR	HISTORICKÝ HOJNOVNÁ STAVBA
HR	HR	LEŠNĚ ŠPILKOVNĚNÁ, VÝROBNA ZELĚNĚ VE VOŠNĚ
HR	HR	KAPALNÉ MNOHO POZEMKŮ URČENÝCH K PLNĚNÍ FUNKCE LEŠA
HR	HR	ÚZEMÍ OCHRANĚNÉ ZVLÁŠTĚNĚ POVOZEMÍ
HR	HR	ÚZEMÍ S VÝŠŠÍ PŘÍRODOOPRÁVNĚNOSTI VÝSKYTU ARCHEOLOGICKÝCH ZNALEK (2.KATEGORIE ÚJAN 8)

DOPLŇUJÍCÍ ÚDAJE

STAV	NAVRH	OPIS
HR	HR	HRANICE OBCE
HR	HR	KATASTRÁLNÍ HRANICE
HR	HR	HRANICE ZASTAVĚNÉHO ÚZEMÍ
HR	HR	HRANICE ZASTAVĚNÉ PLOCHY S POPISEM
HR	HR	HRANICE PLOCHY PŘESTAVBY S POPISEM
HR	HR	PŘÍVEK KE ŽRTOUŠNĚ
HR	HR	MOST

ÚZEMNÍ PLÁN HORNÍ BLUDOVICE	ATELIER ARCHPLAN OSTRAVA S.R.O.
OBECNOST: HORNÍ BLUDOVICE	PROJEKTANT: MGR. JIŘÍ KŘÍŽEK
OPIS: ÚZEMNÍ PLÁN	PROJEKTANT: MGR. JIŘÍ KŘÍŽEK
STAVBA: ÚZEMNÍ PLÁN	PROJEKTANT: MGR. JIŘÍ KŘÍŽEK
STAVBA: ÚZEMNÍ PLÁN	PROJEKTANT: MGR. JIŘÍ KŘÍŽEK
STAVBA: ÚZEMNÍ PLÁN	PROJEKTANT: MGR. JIŘÍ KŘÍŽEK

POZNÁMKA:
 - CÍL ÚZEMNÍHO PLÁNU JE OCHRANĚNÍ LIDSKÝCH ÚZEMÍ ČI ČÁSTI PŘÍRODNÍHO PÁSMU (OCHRANĚNÉ ÚZEMÍ)
 - CÍL ÚZEMNÍHO PLÁNU JE ZAJIŠTĚNÍ ÚZEMNÍHO VÝBAVENÍ OBYVATEL - V OCHRANĚNÉM PÁSMU LETECKÝCH RAGOVÝCH ZABEZPEČOVACÍCH ZÁŘADĚNÍ
 - CÍL ÚZEMNÍHO PLÁNU JE OCHRANĚNÍ ÚZEMÍ HORNÍ BLUDOVICE JE ÚZEMNÍ S ARCHEOLOGICKÝMI NÁLEZY

Ostrava 5-5

Ostrava 4-5

Ostrava 3-5

Ostrava 3-6