ÚZEMNÍ PLÁN HRČAVA

II./B.3 PŘEDPOKLÁDANÉ ZÁBORY PŮDNÍHO FONDU

Územní plán Hrčava
II./B.2

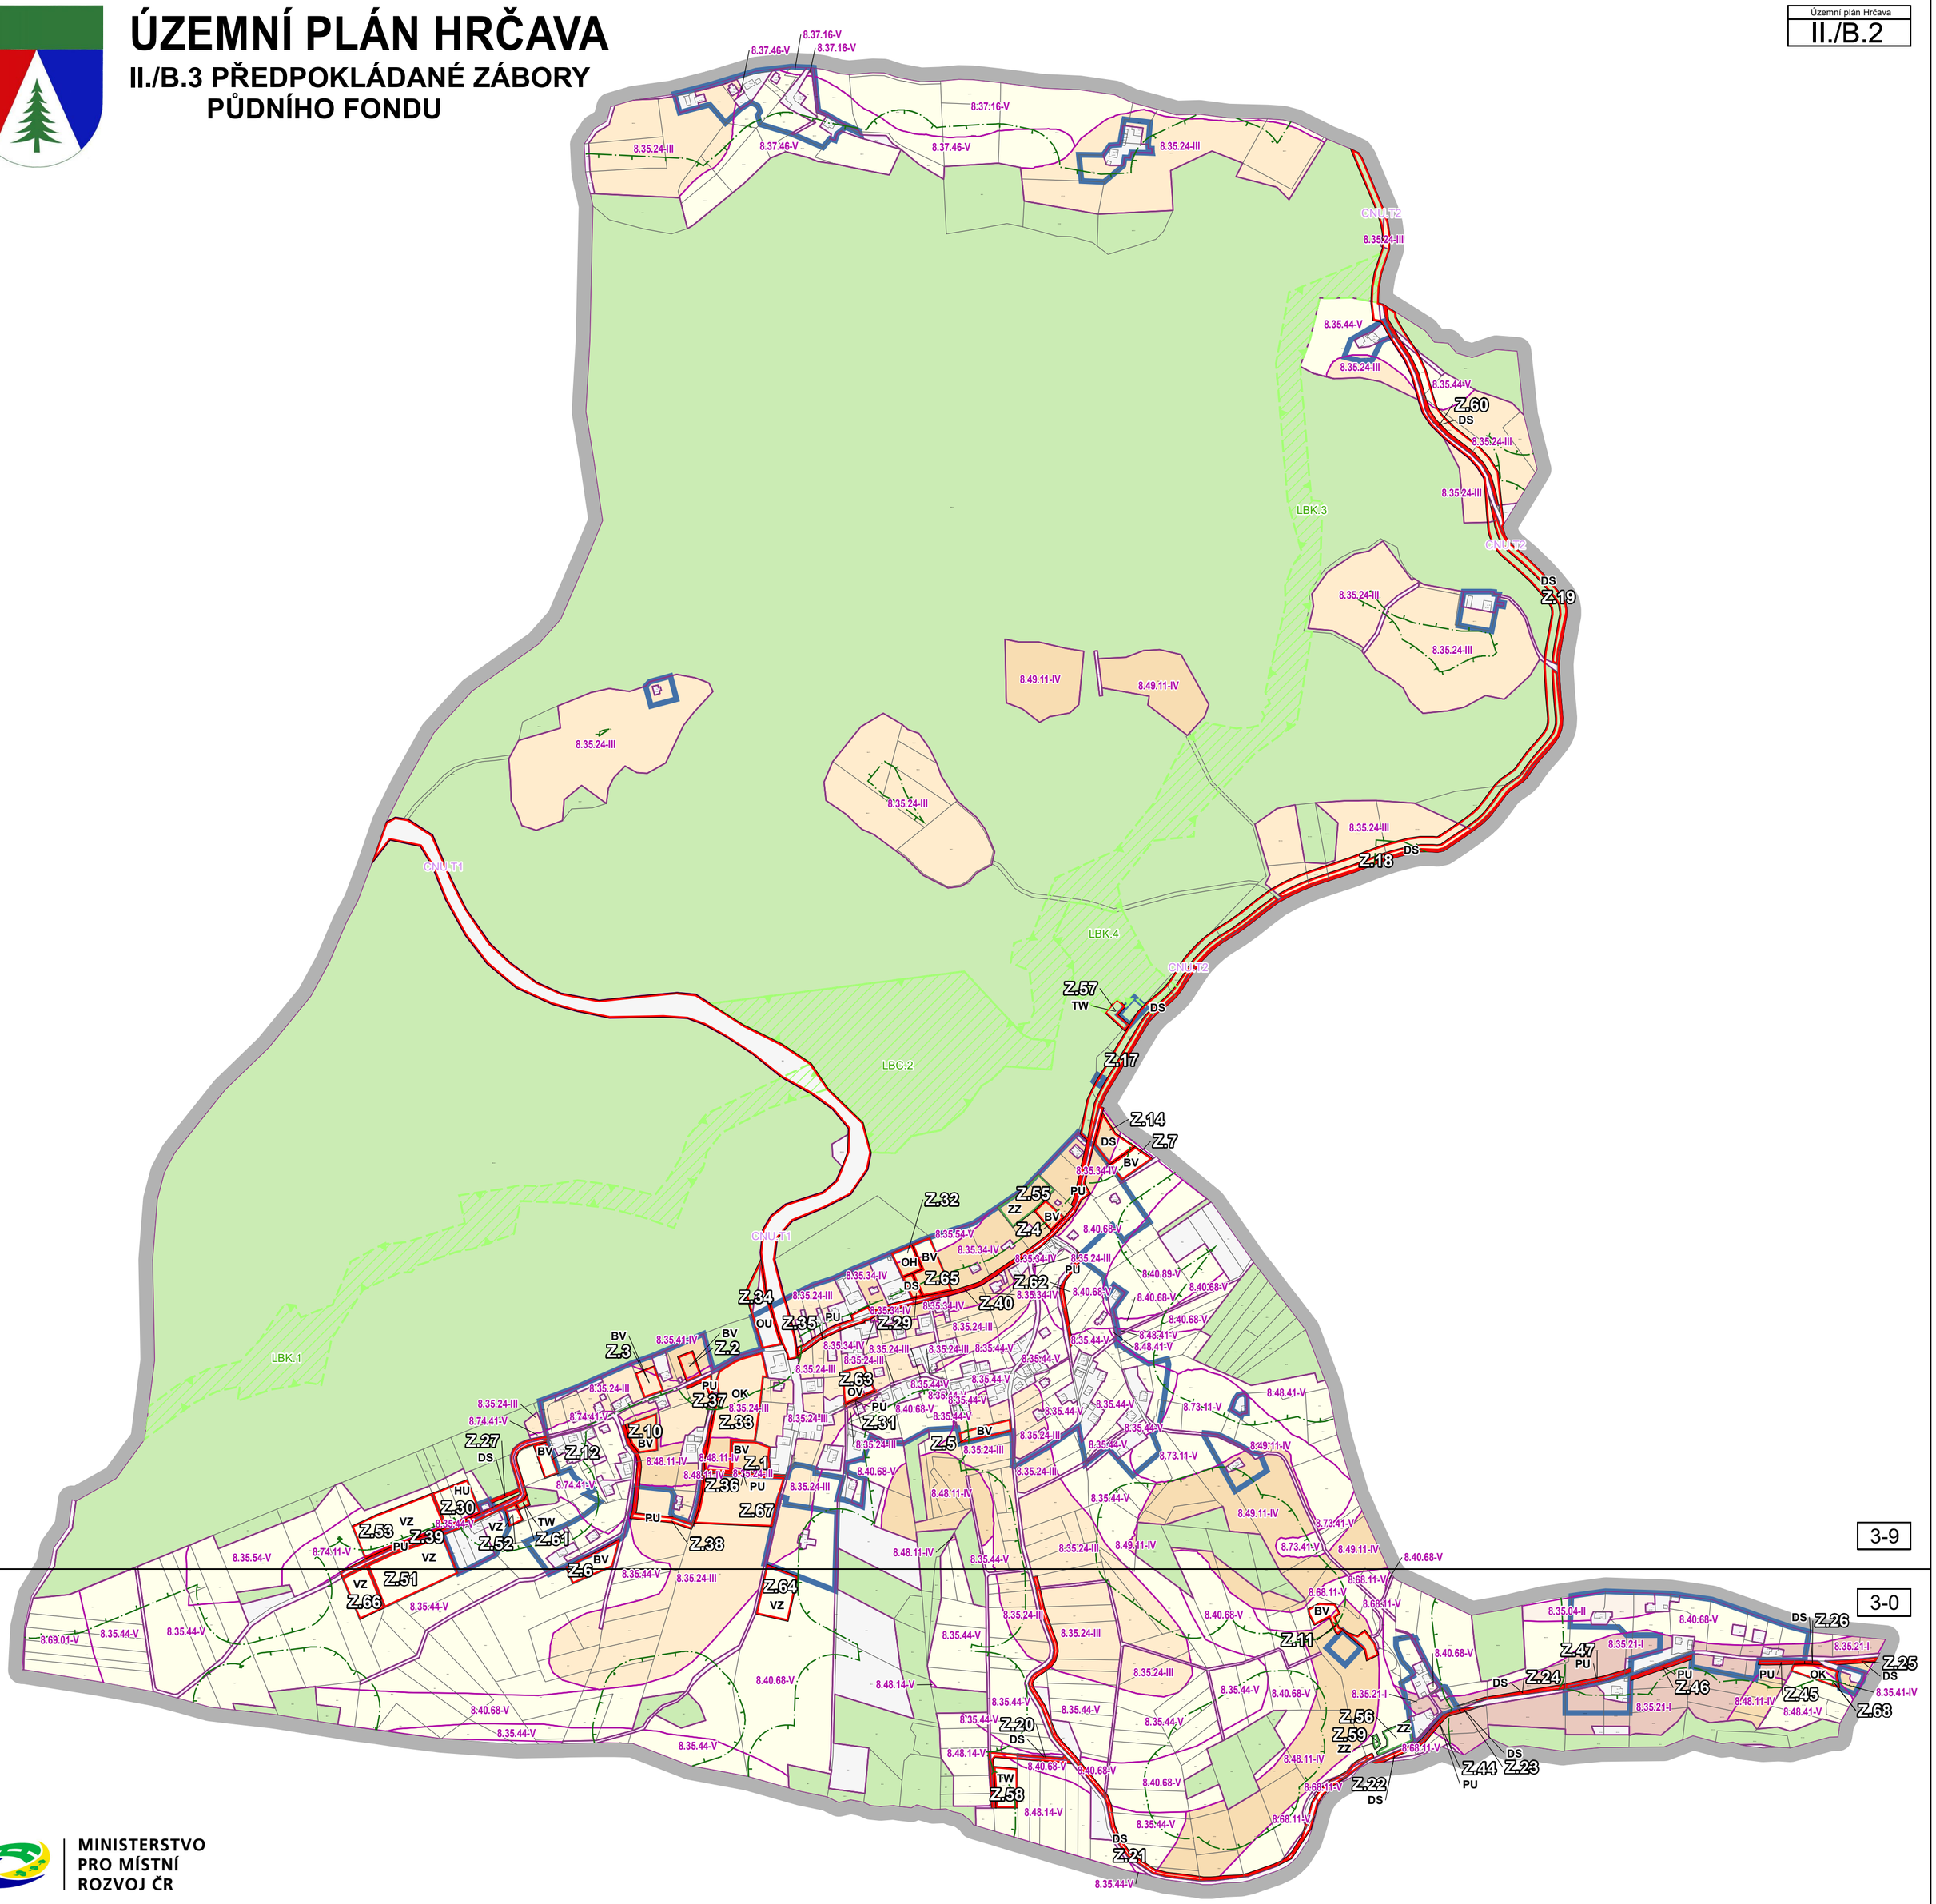

MINISTERSTVO PRO MÍSTNÍ ROZVOJ ČR

Územní plán Hrčava byl spolufinancován z prostředků Ministerstva pro místní rozvoj ČR, podprogramu 117D 5310 – Podpora územně plánovacích dokumentací obcí – územní plány

LEGENDA VÝKRESU II.B.3

- ŘEŠENÉ ÚZEMÍ
- ZASTAVĚNÉ ÚZEMÍ K 03/2024
- OHRANIČENÍ PLOCH ZÁBORU
- ZMĚNA DRUHU POZEMKU
- 50 m VZDÁLENOST OD OKRAJE LESA
- LBC.. LOKÁLNÍ BIOCENTRUM - STAV
- LBK.. LOKÁLNÍ BIOKORIDOR - STAV
- HRANICE BPEJ
- ZEMĚDĚLSKÉ POZEMKY S TŘÍDOU OCHRANY I
- ZEMĚDĚLSKÉ POZEMKY S TŘÍDOU OCHRANY II
- ZEMĚDĚLSKÉ POZEMKY S TŘÍDOU OCHRANY III
- ZEMĚDĚLSKÉ POZEMKY S TŘÍDOU OCHRANY IV
- ZEMĚDĚLSKÉ POZEMKY S TŘÍDOU OCHRANY V
- LESNÍ POZEMKY
- NEZEMĚDĚLSKÉ POZEMKY
- 5.26.11-II KÓD BPEJ - TŘÍDA OCHRANY ZEMĚDĚLSKÝCH POZEMKŮ
- Z.. ZASTAVITELNÁ PLOCHA
- BV - BYDLENÍ VENKOVSKÉ
- OV - OBČANSKÉ VYBAVENÍ VEŘEJNÉ
- OK - OBČANSKÉ VYBAVENÍ KOMERČNÍ
- OU - OBČANSKÉ VYBAVENÍ VŠEOBECNÉ
- OH - OBČANSKÉ VYBAVENÍ - HŘBITOVY
- PU - VEŘEJNÁ PROSTRANSTVÍ VŠEOBECNÁ
- ZZ - ZELEŇ - ZAHRADY A SADY
- DS - DOPRAVA SILNIČNÍ
- TW - VODNÍ HOSPODÁŘSTVÍ
- HU - SMÍŠENÉ VÝROBNÍ VŠEOBECNÉ
- VZ - VÝROBA ZEMĚDĚLSKÁ A LESNICKÁ
- CNU.T.. KORIDORY VYMEZENÉ ÚZEMNÍM PLÁNEM PRO TECHNICKOU INFRASTRUKTURU

KOBEN ATELIÉR
Ing. arch. Helga Kozelská Bencúrová

OBEC	OBEC HRČAVA		
POŘIZOVATEL	MĚSTSKÝ ÚŘAD JABLUNKOV, ODBOR ÚZEMNÍHO PLÁNOVÁNÍ A STAVEBNÍHO ŘÁDU		
ZPRACOVATEL	ING. ARCH. HELGA KOZELSKÁ BENCÚROVÁ		
SPOLUPRÁCE	UDI MORAVA, SPOL. S R. O. - ING. BEDŘICH NEČAS; ARKO, SPOL. S R. O. - ING. ZDENĚK CHUDÁREK; ING. MOJMÍR VÁLEK		
DIGITALIZACE	PAVEL MAREN		
	MEŘÍTKO 1 : 5 000	DATUM: 03/2024	ČÍSLO VÝKRESU: **II./B.3**