


ÚZEMNÍ PLÁN HRČAVA

II./B.1 KOORDINAČNÍ VÝKRES

Územní plán Hřčava

II./B.1

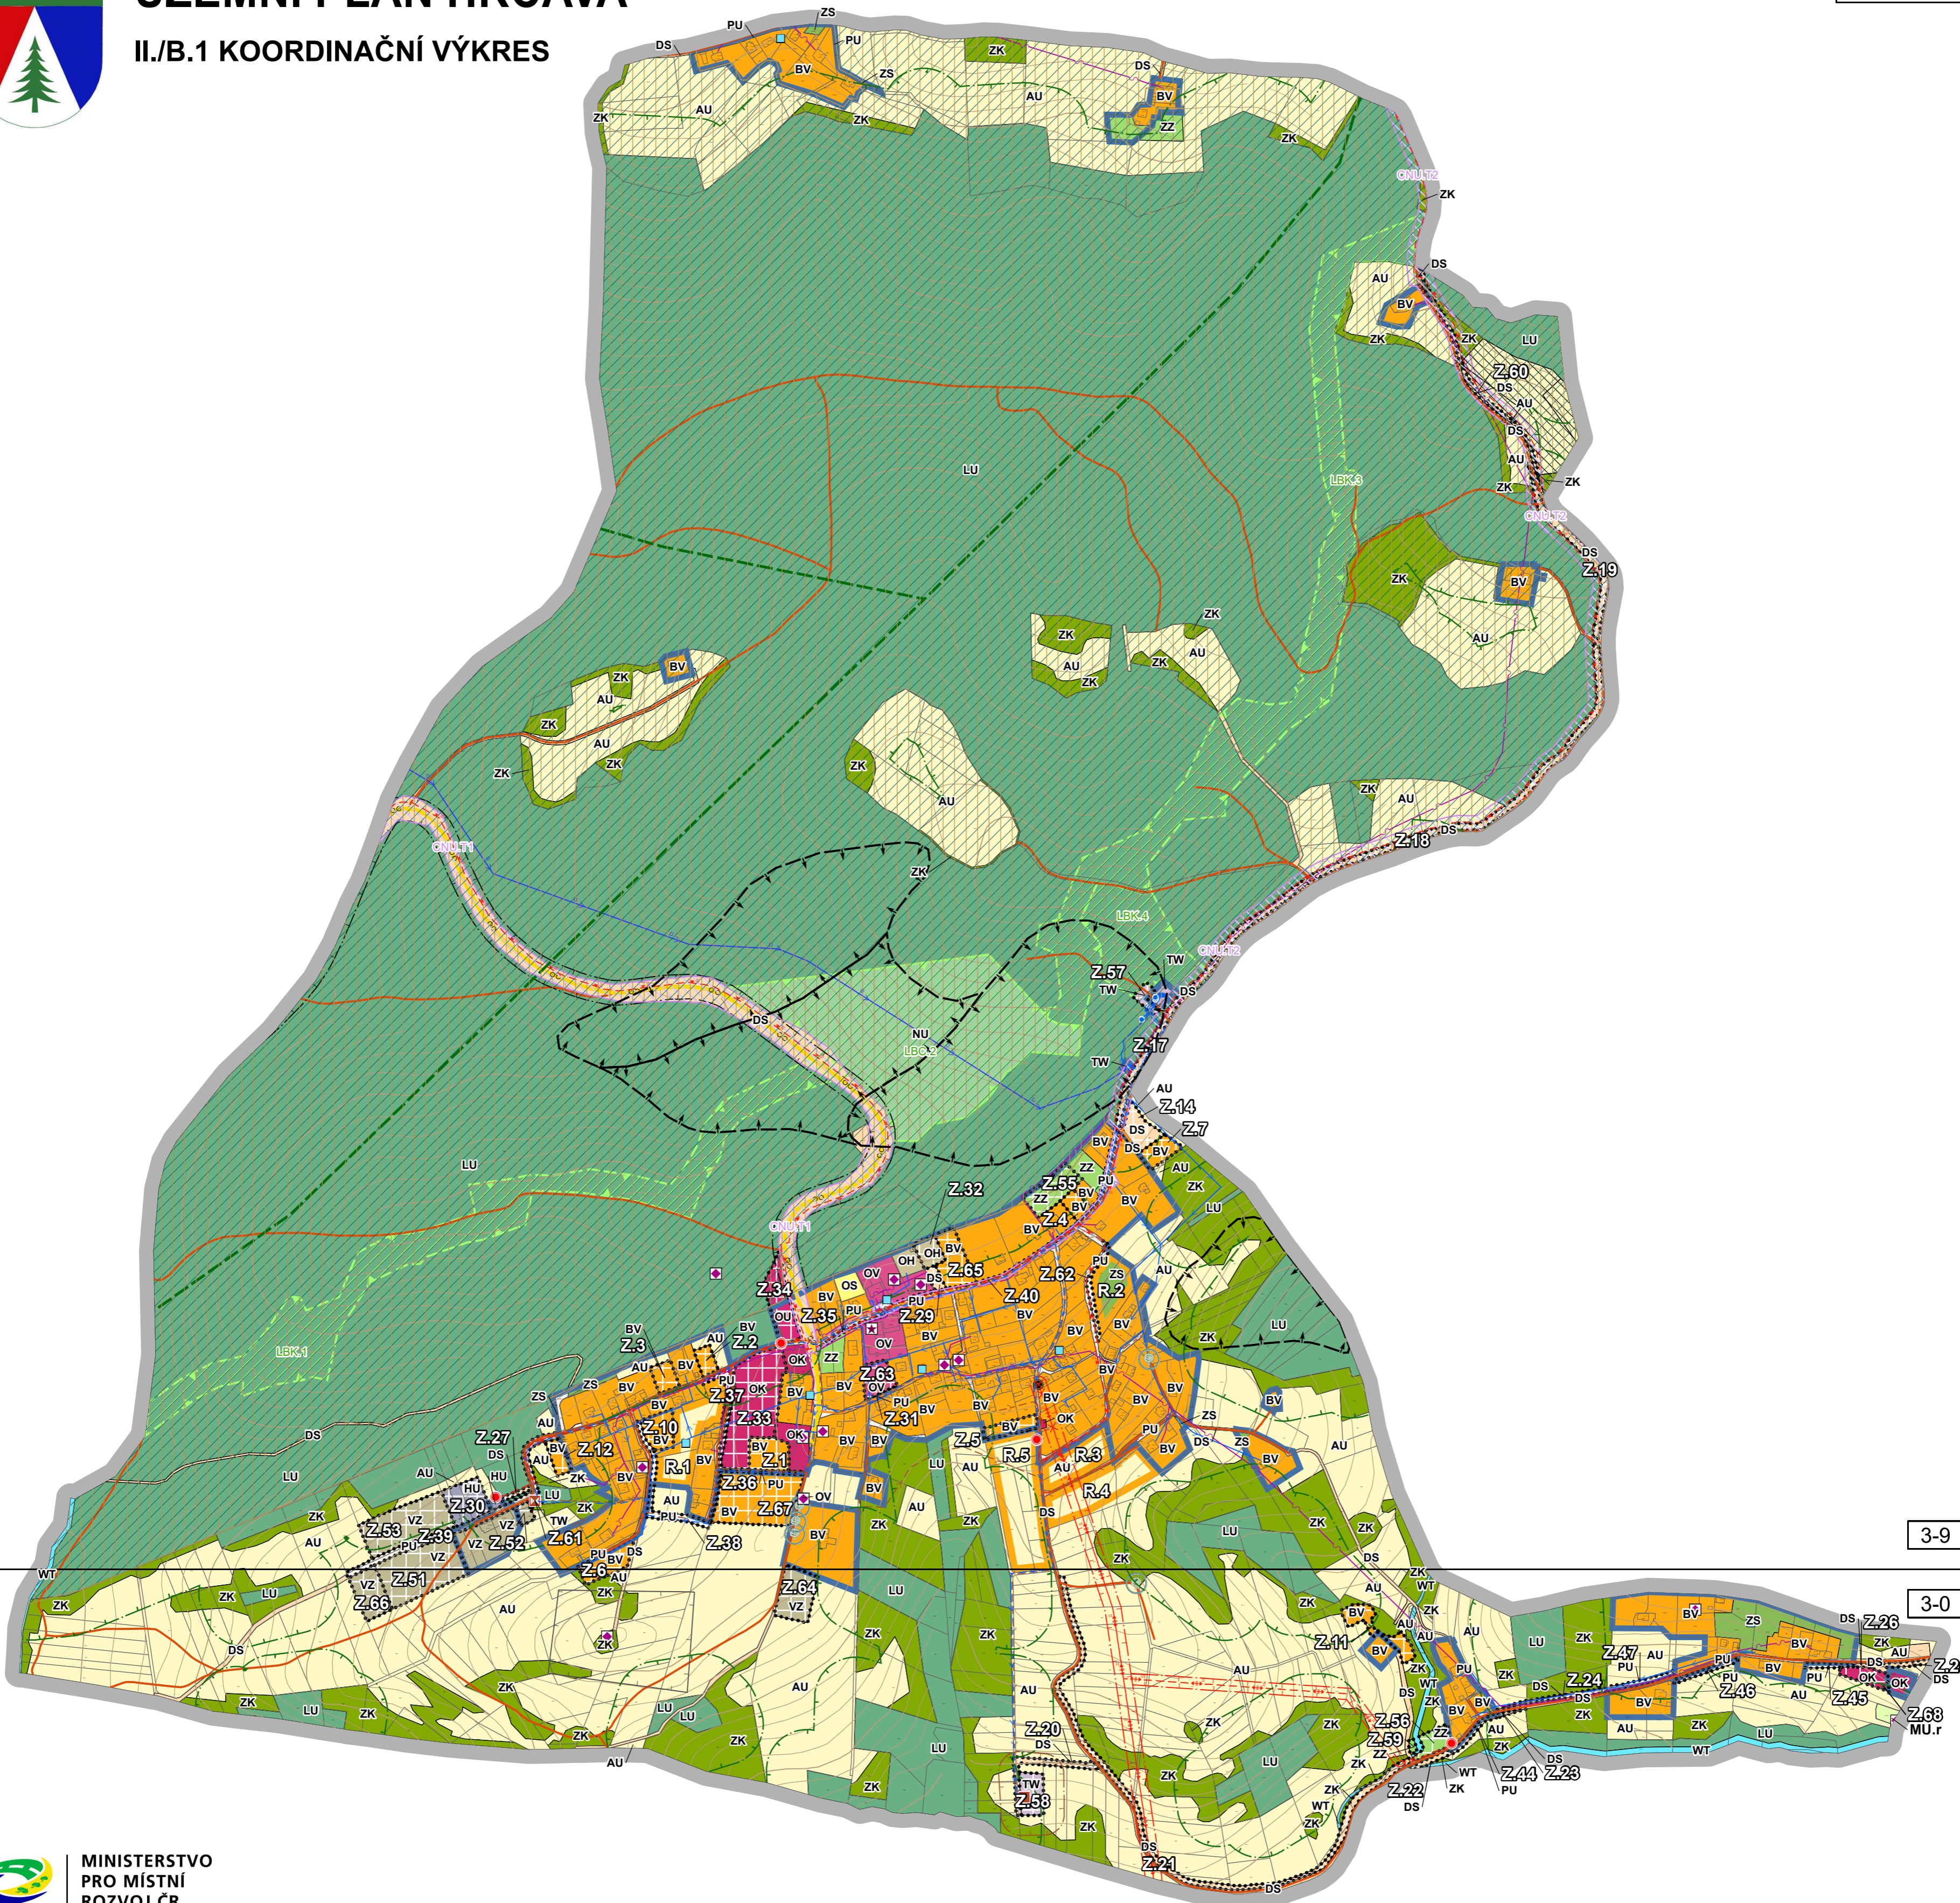

3-9

3-0



MINISTERSTVO PRO MÍSTNÍ ROZVOJ ČR

Územní plán Hřčava byl spolufinancován z prostředků Ministerstva pro místní rozvoj ČR, podprogramu 117D 5310 – Podpora územní plánovací dokumentací obcí – územní plány

LEGENDA VÝKRESU II./B.1

ZÁKLADNÍ ČLENĚNÍ ÚZEMÍ

	ŘEŠENÉ ÚZEMÍ
	ZASTAVĚNÉ ÚZEMÍ K 03/2024
	ZASTAVITELNÁ PLOCHA

PLOCHY S ROZDÍLNÝM ZPŮSOBEM VYUŽITÍ

PLOCHY STABILIZOVANÉ	PLOCHY ZMĚN	ÚZEMNÍ REZERVA	OPIS
BV	BV	R ₁₀₀	BV - BYDLENÍ VENKOVSKÉ
OV	OV		OV - OBČANSKÉ VYBAVENÍ VEŘEJNÉ
OK	OK		OK - OBČANSKÉ VYBAVENÍ KOMERČNÍ
	OU		OU - OBČANSKÉ VYBAVENÍ VŠEOBECNÉ
OH	OH		OH - OBČANSKÉ VYBAVENÍ - HŘBITOVY
OS			OS - OBČANSKÉ VYBAVENÍ - SPORT
PU	PU		PU - VEŘEJNÁ PROSTRANSTVÍ VŠEOBECNÁ
ZZ	ZZ		ZZ - ZELENĚ - ZAHRADY A SADY
ZS			ZS - ZELENĚ SÍDELNÍ OSTATNÍ
DS	DS		DS - DOPRAVA SILNIČNÍ
TW	TW		TW - VODNÍ HOSPODÁŘSTVÍ
HU	HU		HU - SMÍŠENÉ VÝROBNÍ VŠEOBECNÉ
VZ	VZ		VZ - VÝROBA ZEMĚDĚLSKÁ A LESNICKÁ
WT			WT - VODNÍ A VODNÍCH TOKŮ
MU.r			MU.r - SMÍŠENÉ NEZASTAVĚNÉHO ÚZEMÍ - REKREACE NEPOBYTOVÁ
AU			AU - ZEMĚDĚLSKÉ VŠEOBECNÉ
ZK			ZK - ZELENĚ KRAJINNÁ
LU			LU - LESNÍ VŠEOBECNÉ
NU			NU - PŘÍRODNÍ VŠEOBECNÉ

NÁVRH NA ZMĚNU REŽIMU VE VYUŽITÍ ÚZEMÍ

	KORIDORY VYMEZENÉ ÚZEMNÍM PLÁNEM PRO TECHNICKOU INFRASTRUKTURU
--	--

ÚZEMNÍ SYSTÉM EKOLOGICKÉ STABILITY

	LOKÁLNÍ BIOCENTRUM
	LOKÁLNÍ BIOKORIDOR

DOPRAVA

	SILNICE III. TŘÍDY
	MÍSTNÍ KOMUNIKACE
	ÚČELOVÁ KOMUNIKACE
	CYKLISTICKÁ TRASA VEDENÁ PO KOMUNIKACI

ENERGETIKA

	VENKOVNÍ VEDENÍ ELEKTRICKÉ SÍTĚ VN 22kV
	KABELOVÉ VEDENÍ ELEKTRICKÉ SÍTĚ VN 22kV
	DISTRIBUČNÍ TRAFOSTANICE

SPOJE

	KOMUNIKAČNÍ VEDENÍ
--	--------------------

VODNÍ HOSPODÁŘSTVÍ

	VODNÍ ZDROJ
	VODOJEM
	DÁLKOVÝ VODOVODNÍ ŘAD
	MÍSTNÍ VODOVOD
	STOKA JEDNOTNÉ KANALIZACE
	PŘEČERPÁVACÍ STANICE ODPADNÍCH VOD
	STOKA TLAKOVÉ KANALIZACE
	ČIŠTÍRNA ODPADNÍCH VOD
	OCHRANNÉ PÁSMO KOLEM ČOV
	POŽÁRNÍ NÁDRŽ

OCHRANA DOPRAVNÍ A TECHNICKÉ INFRASTRUKTURY

	OCHRANNÉ PÁSMO DOPRAVNÍ
	OCHRANNÉ PÁSMO VEDENÍ ELEKTRICKÉ SÍTĚ

OCHRANA ÚZEMÍ PŘED NEPŘÍZNVÝMI VLIVY

	SESUVNÉ ÚZEMÍ
--	---------------

OCHRANA PŘÍRODY

	PAMÁTNÝ STROM
	MIGRAČNĚ VÝZNAMNÁ ÚZEMÍ
	DÁLKOVÝ MIGRAČNÍ KORIDOR
	BIOTOP VYBRANÝCH ZVLÁŠTĚ CHRÁNĚNÝCH DRUHŮ VELKÝCH SAVCŮ

OCHRANA POZEMKŮ URČENÝCH K PLNĚNÍ FUNKCÍ LESA

	VZDÁLENOST 50 m OD KRAJE LESA
--	-------------------------------

KULTURNÍ HODNOTY

	ÚZEMÍ S ARCHEOLOGICKÝMI NÁLEZY - ÚAN I.
	HISTORICKY VÝZNAMNÁ STAVBA
	MÍSTO VÝZNAMNÉ UDÁLOSTI
	PLOCHY ÚZEMNÍHO DLUHU POLSKU
	NÁVRH NA ZRUŠENÍ

POZNÁMKA: CELÉ ŘEŠENÉ ÚZEMÍ SE NACHÁZÍ V CHOPAV JABLUNKOVSKO. CELÉ SPRÁVNÍ ÚZEMÍ JE ZÁJMOVÝM ÚZEMÍM MINISTERSTVA OBRANY Z HLEDISKA POVOLOVÁNÍ VYJEMOVANÝCH DRUHŮ STAVEB

KOZEN ATELIER
Ing. arch. Helga Kozelská Bencurová

OBEC	OBEC HRČAVA
POŘIZOVATEL	MĚSTSKÝ ÚŘAD JABLUNKOV, ODBOR ÚZEMNÍHO PLÁNOVÁNÍ A STAVEBNÍHO ŘÁDU
ZPRACOVATEL	ING. ARCH. HELGA KOZELSKÁ BENCUROVÁ
SPOLUPRÁCE	UDI MORAVA, SPOL. S R. O. - ING. BEDŘICH NEČAS; ARKO, SPOL. S R. O. - ING. ZDENĚK CHUDÁREK; ING. MOJMÍR VÁLEK
DIGITALIZACE	PÁVEL MAREN
MĚŘÍTKO	1 : 5 000
DATUM	03/2024
ČÍSLO VÝKRESU	II./B.1