




ÚZEMNÍ PLÁN KAŇOVICE

I.2.c HLAVNÍ VÝKRES - KONCEPCE DOPRAVNÍ INFRASTRUKTURY


STAV	NÁVRH	
		SILNICE II. TŘÍDY
		SILNICE III. TŘÍDY
		MÍSTNÍ KOMUNIKACE
		VÝZNAMNÁ ÚČELOVÁ KOMUNIKACE
		PLOCHA VEŘEJNÉHO PARKOVIŠTĚ –P, PLOCHA AUTOBUSOVÉHO OBRATIŠTĚ –OA, PLOCHA ČERPAČÍ STANICE POHONNÝCH HMOT –PHM
		AUTOBUSOVÁ ZASTÁVKA
		MOST
		LÁVKA
		CYKLOSTEZKA, STEZKA PRO PĚŠÍ A CYKLISTY

STAV	NÁVRH	
		HRANICE OBCE
		ZASTAVITELNÉ PLOCHY PRO BYDLENÍ, ZELENĚ
		ZASTAVITELNÁ PLOCHA PRO TECHNICKOU INFRASTRUKTURU
		VODNÍ TOKY, RYBNÍKY

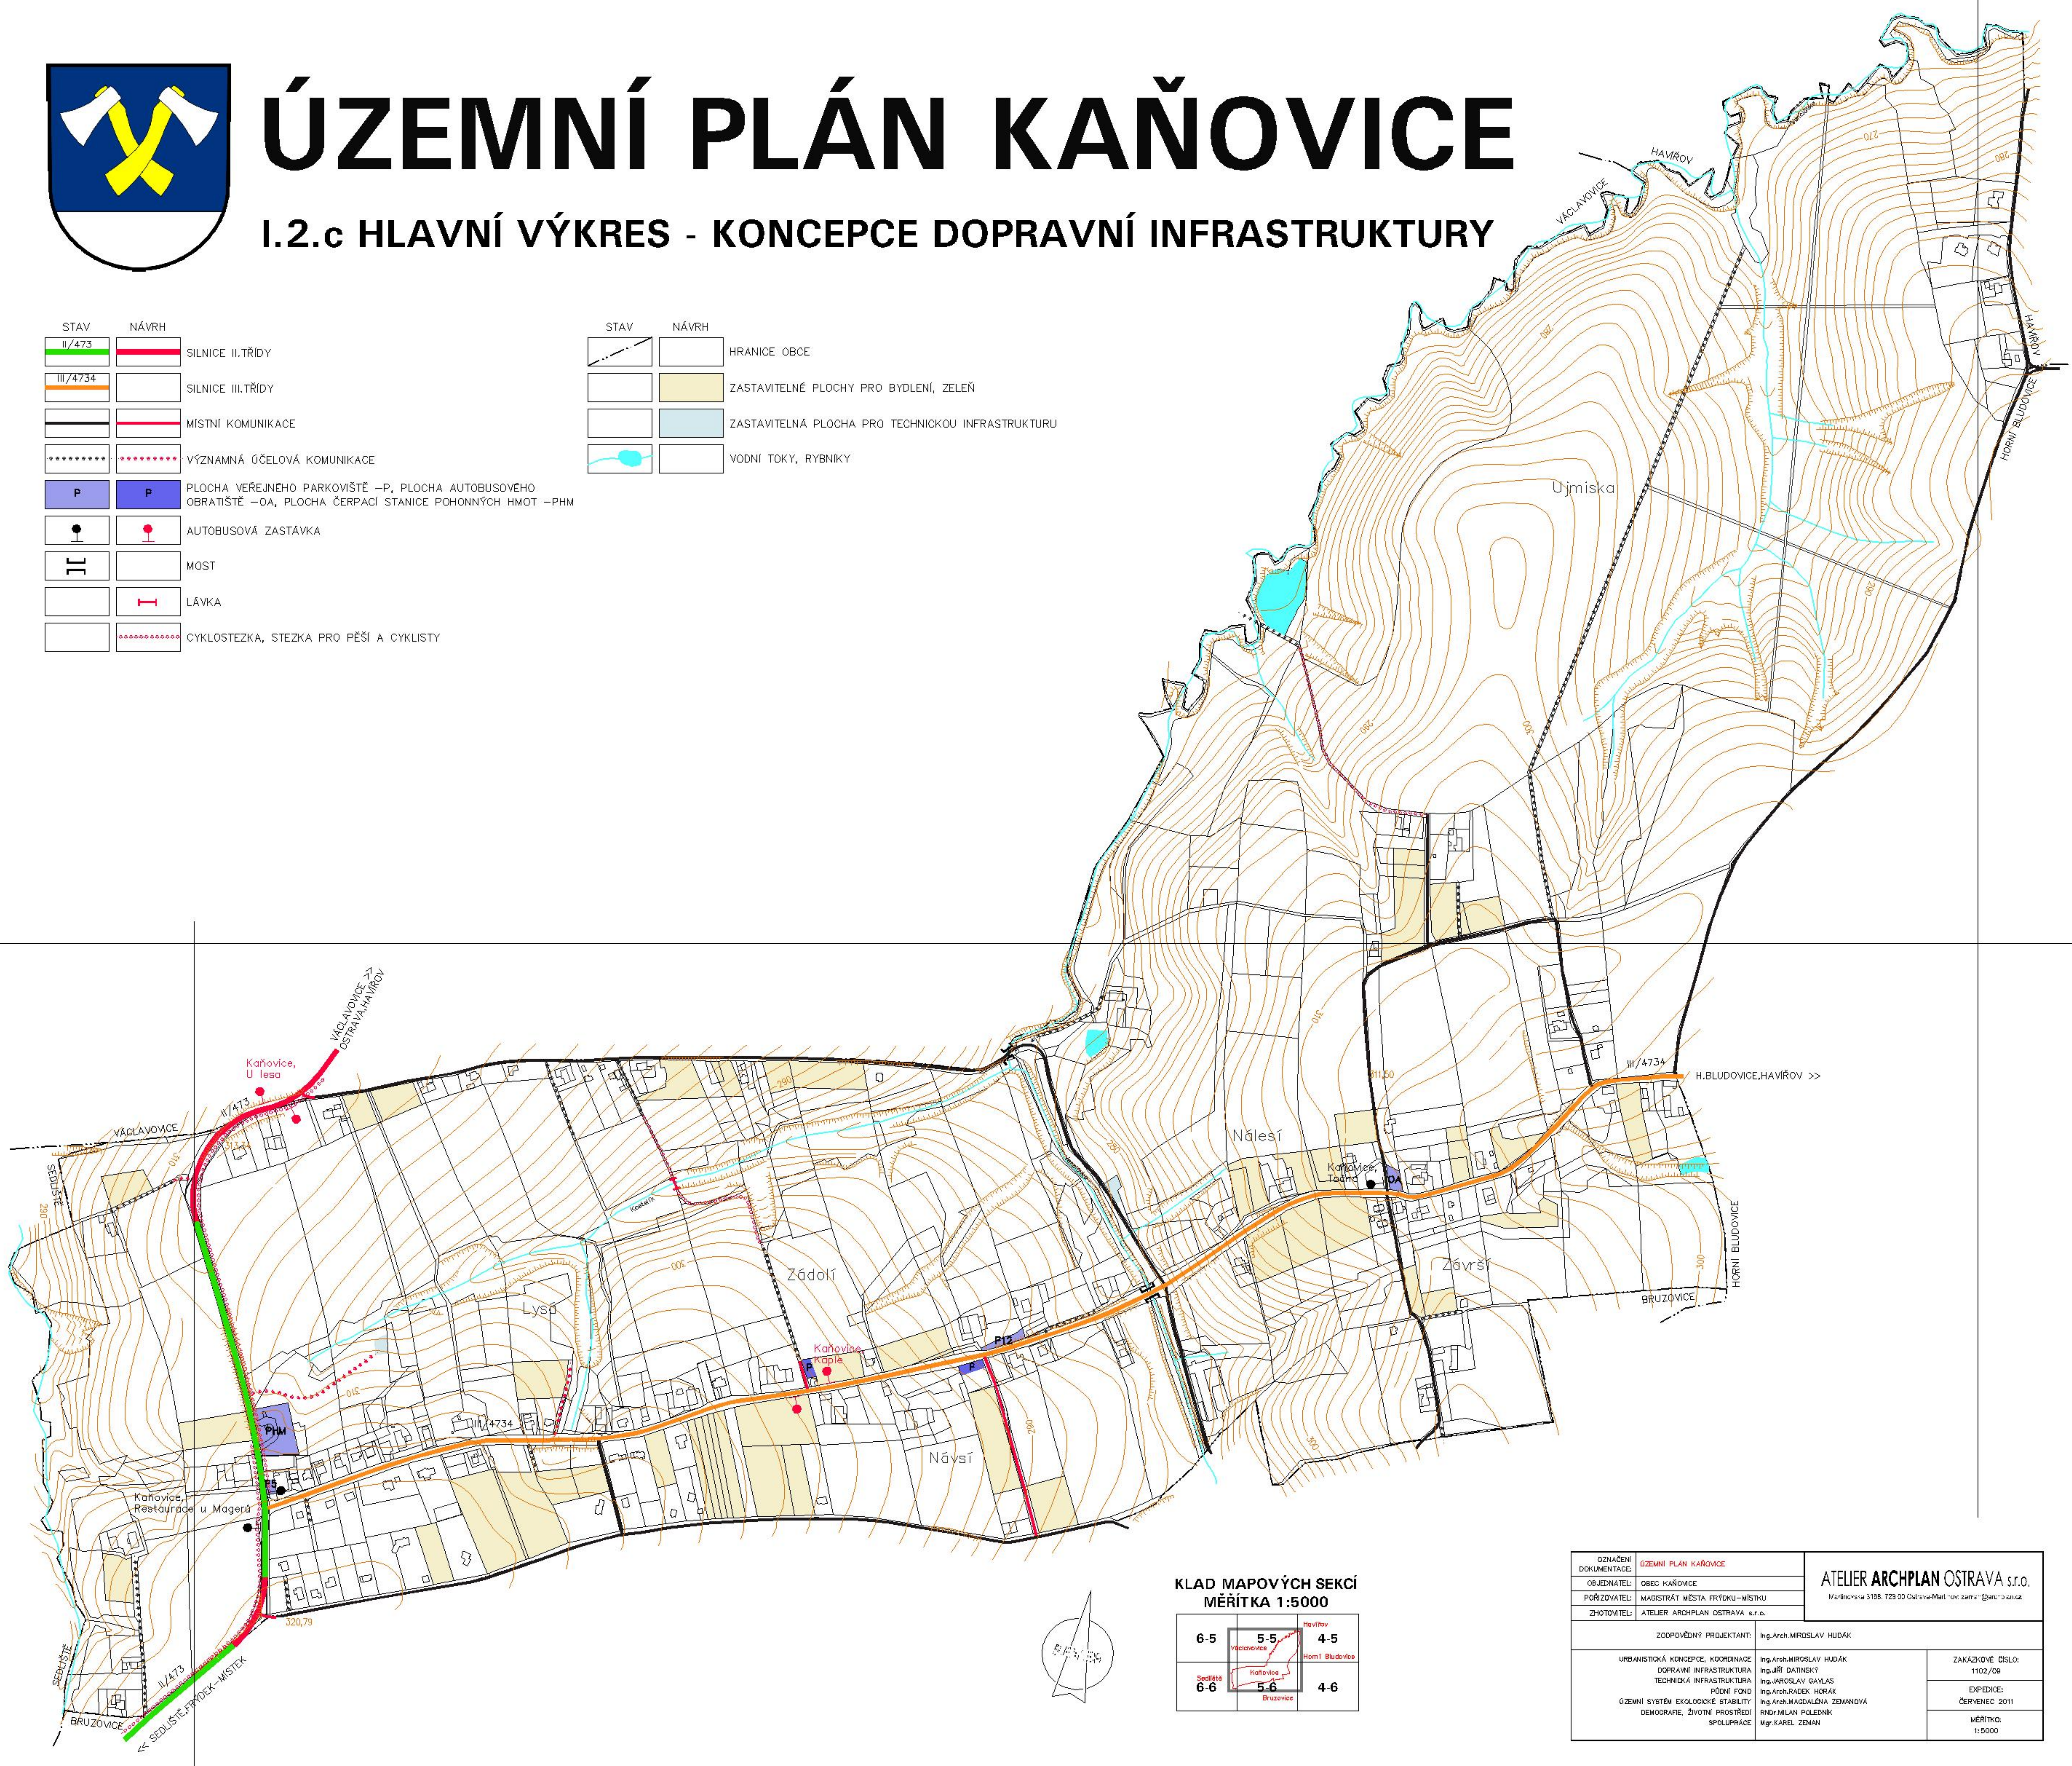

KLAD MAPOVÝCH SEKČÍ
MĚŘITKA 1:5000

6-5	5-5 Věstavice	4-5 Havířov Horní Bludovice
6-6	5-6 Kaňovice Bruzovice	4-6

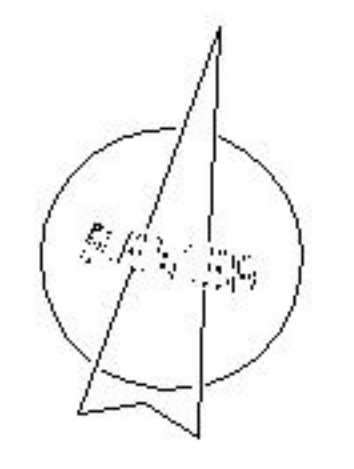

OZNAČENÍ DOKUMENTACE:	ÚZEMNÍ PLÁN KAŇOVICE	ATELIER ARCHPLAN OSTRAVA s.r.o. Mělnická 3188, 728 00 Ostrava-Město, IČ: 25401242
OBJEDNATEL:	OBEC KAŇOVICE	
PORÍZOVATEL:	MAGISTRÁT MĚSTA FRÝDKU-MÍSTKU	
ZHOTOVITEL:	ATELIER ARCHPLAN OSTRAVA s.r.o.	
ZODPOVĚDNÝ PROJEKTANT:		Ing. Arch. MIROSLAV HUĐÁK
URBANISTICKÁ KONCEPCE, KOORDINACE DOPRAVNÍ INFRASTRUKTURA	Ing. Arch. MIROSLAV HUĐÁK	ZAKÁZKOVÉ ČÍSLO: 1102/09
TECHNICKÁ INFRASTRUKTURA	Ing. Arch. MIROSLAV HUĐÁK	
RODĚNÍ FOND	Ing. Arch. RADEK HORÁK	EXPEDICE: ČERVENEC 2011
ÚZEMNÍ SYSTÉM EKOLOGICKÉ STABILITY	Ing. Arch. MAGDALENA ZEMANOVÁ	MĚŘITKO: 1:5000
DEMOGRAFIE, ŽIVOTNÍ PROSTŘEDÍ	RNDr. MILAN POLEDNÍK	
SPOLUPRÁCE	Mgr. KAREL ZEMAN	