




# ÚZEMNÍ PLÁN KAŇOVICE

## I.2.d HLAVNÍ VÝKRES - KONCEPCE VODNÍHO HOSPODÁŘSTVÍ


STAV	NÁVRH	
		ŘAD PITNÉ VODY
		SEKČNÍ TLAKOVÝ UZÁVĚR
		HRANICE TLAKOVÉHO PÁSMO
		SPLAŠKOVÁ KANALIZACE
		VÝTLAČNÁ KANALIZACE
		DEŠŤOVÁ KANALIZACE
		VÝÚSTNÍ OBJEKT KANALIZACE
		ČOV ČISTIRNA ODPADNÍCH VOD
		ČERPACÍ STANICE ODPADNÍCH VOD
		KANALIZACE KE ZRUŠENÍ

STAV	NÁVRH	
		HRANICE OBCE
		ZASTAVITELNÉ PLOCHY PRO BYDLENÍ, ZELEŇ
		ZASTAVITELNÁ PLOCHA PRO TECHNICKOU INFRASTRUKTURU
		VODNÍ TOKY, RYBNÍKY

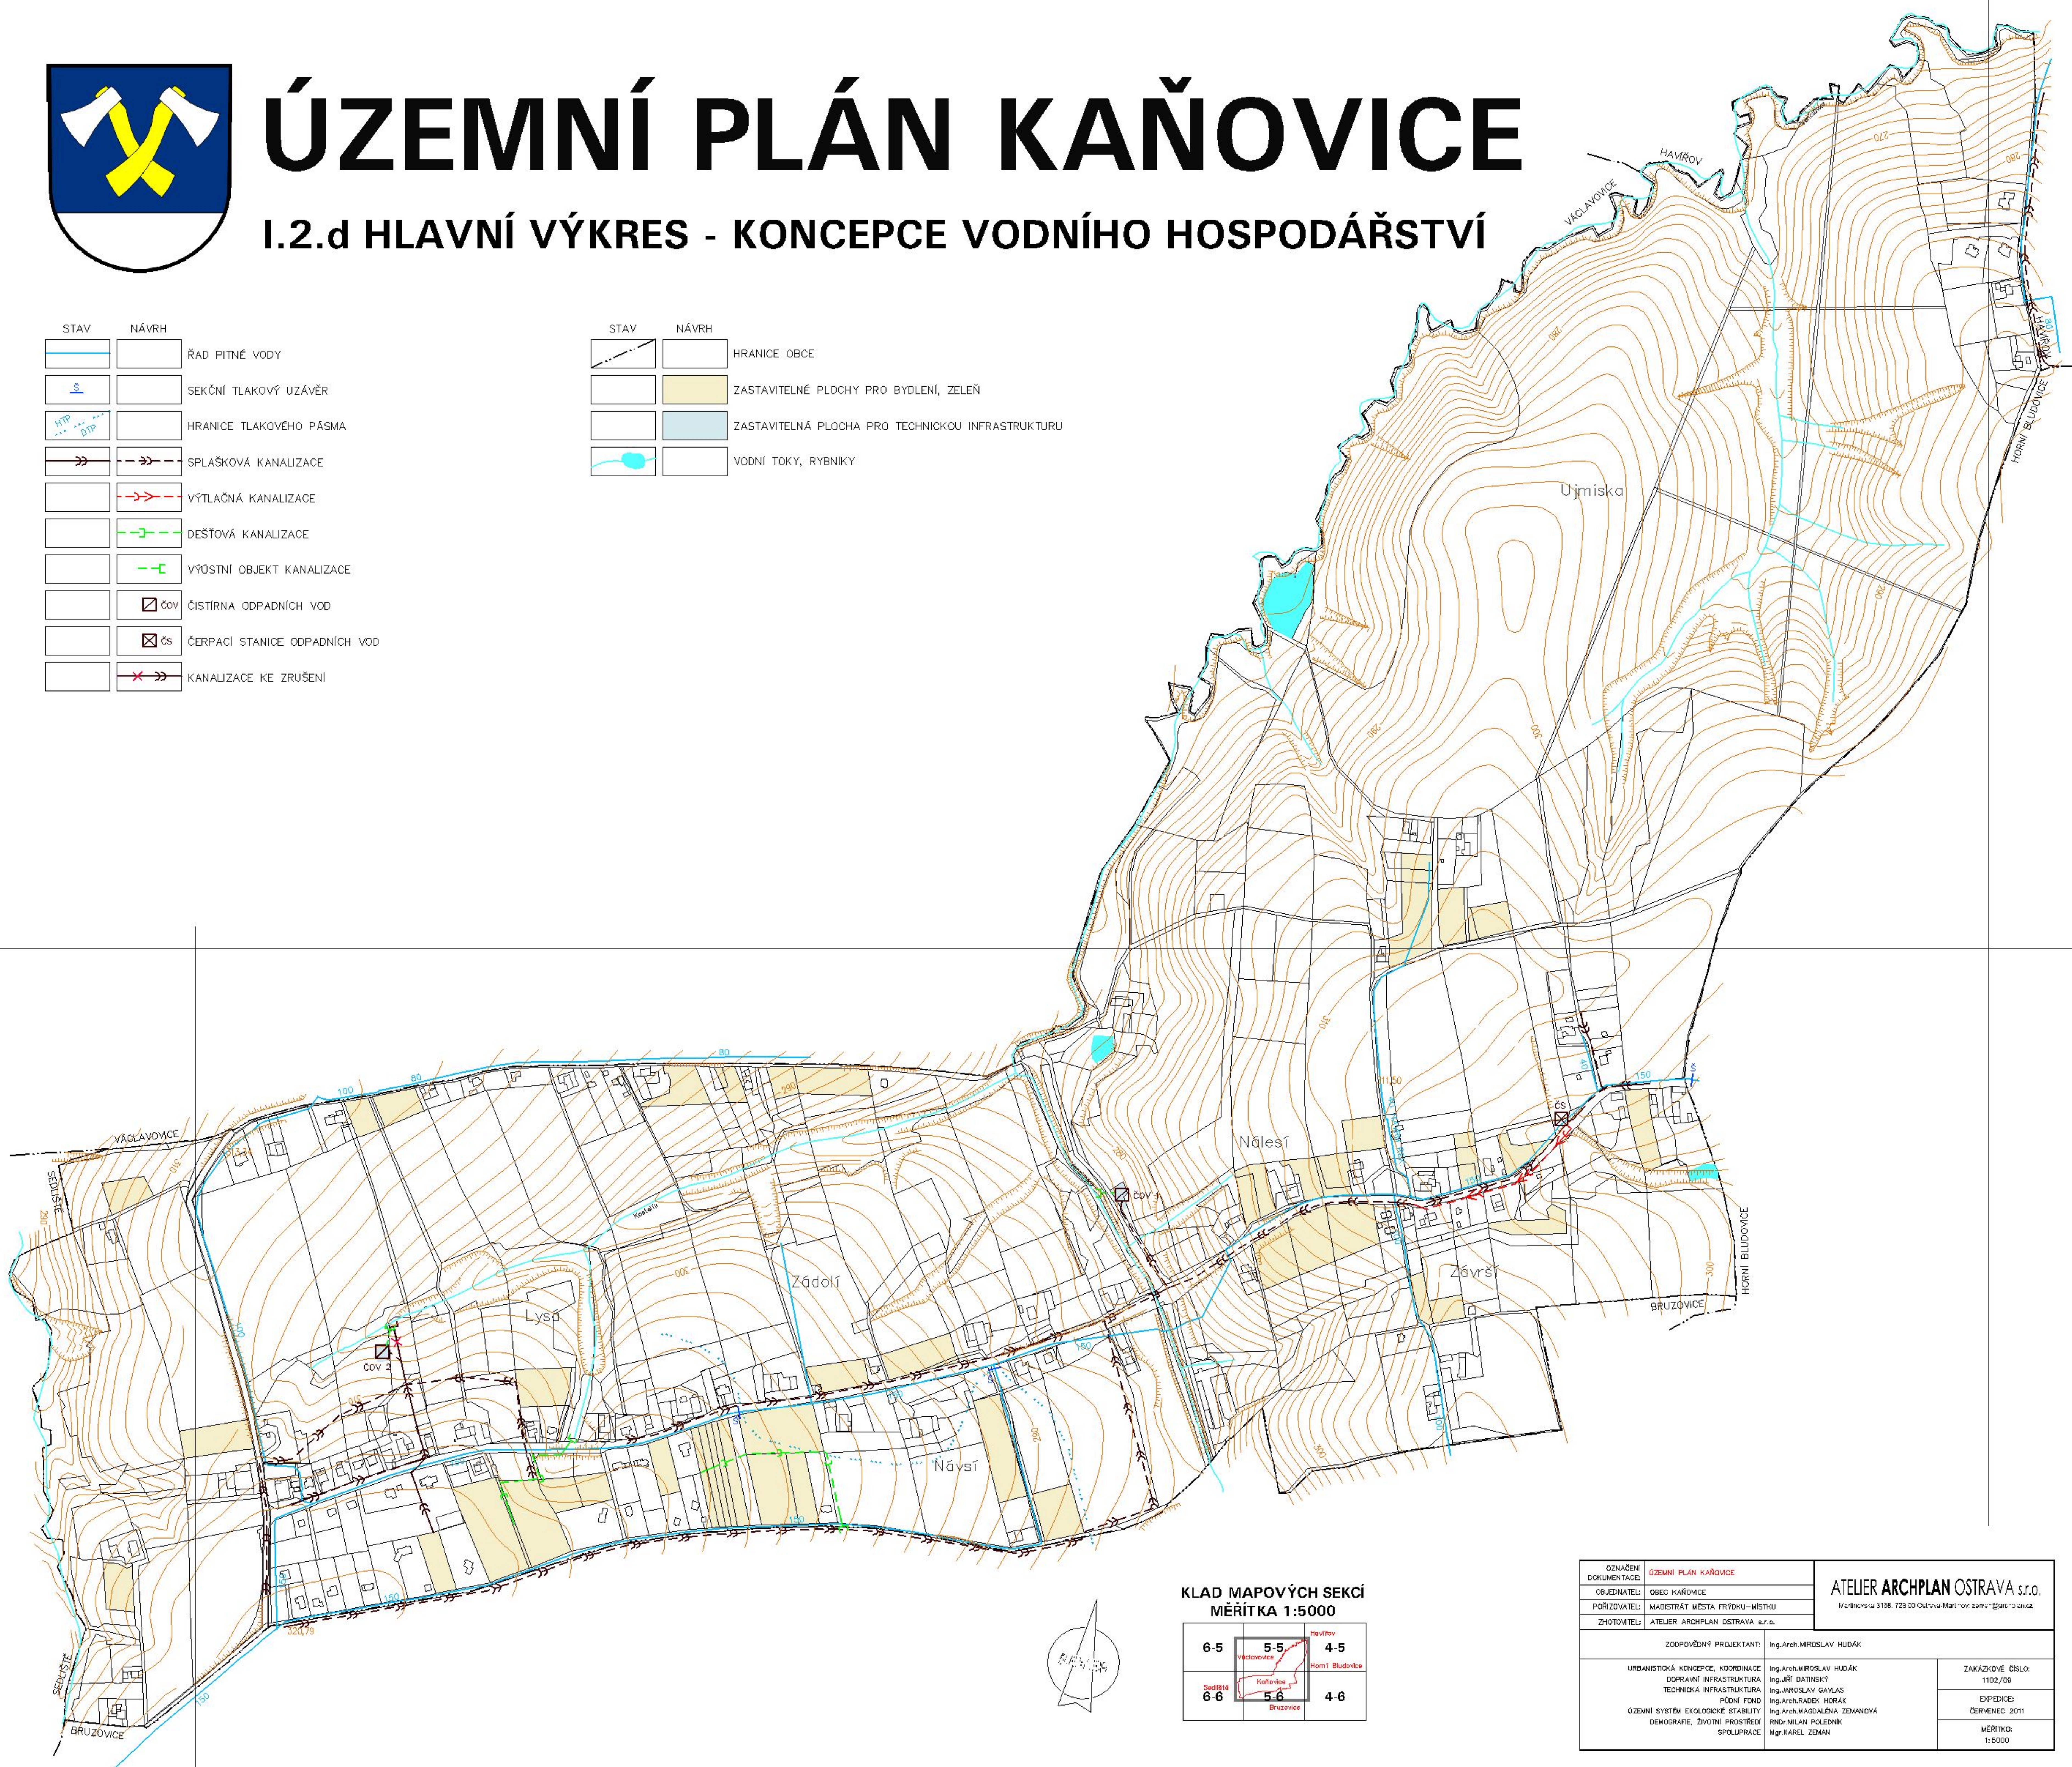

KLAD MAPOVÝCH SEKČÍ  
MĚŘITKA 1:5000

6-5	5-5 Věstavice	4-5 Horní Bludovice
6-6	5-6 Kaučovice	4-6 Bruzovice

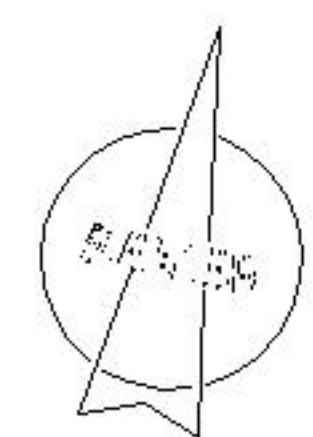

OZNAČENÍ DOKUMENTACE:	ÚZEMNÍ PLÁN KAŇOVICE	ATELIER ARCHPLAN OSTRAVA s.r.o. Mělnická 3188, 728 00 Ostrava-Město, IČ: 252620422
OBJEDNATEL:	OBEC KAŇOVICE	
PORÍZOVATEL:	MAGISTRÁT MĚSTA FRÝDKU-MÍSTKU	
ZHOTOVITEL:	ATELIER ARCHPLAN OSTRAVA s.r.o.	
ZODPOVĚDNÝ PROJEKTANT:	Ing. Arch. MIROSLAV HUĐÁK	ZAKÁZKOVÉ ČÍSLO: 1102/09
URBANISTICKÁ KONCEPCE, KOORDINACE DOPRAVNÍ INFRASTRUKTURA	Ing. Arch. MIROSLAV HUĐÁK	EXPEDICE: ČERVENEC 2011
TECHNICKÁ INFRASTRUKTURA	Ing. Arch. DATIŠKÝ	MĚŘITKO: 1:5000
PODNL FOND	Ing. Arch. RADEK HORÁK	
ÚZEMNÍ SYSTÉM EKOLOGICKÉ STABILITY	Ing. Arch. MAGDALENA ZEMANOVA	
DEMOGRAFIE, ŽIVOTNÍ PROSTŘEDÍ	RNDr. MILAN POLEDNÍK	
SPOLUPRÁCE	Mgr. KAREL ZEMAN	