NOVÉ JČEN 8-2
ÚP KOZLOVICE
A.5 ENERGETIKA, SPOJE

NOVÉ JČEN 8-3
ÚP KOZLOVICE
A.5 ENERGETIKA, SPOJE

PŘÍVLAKY NAD OSTRAVICÍ 8-3
ÚP KOZLOVICE
A.5 ENERGETIKA, SPOJE

PŘÍVLAKY NAD OSTRAVICÍ 8-3
ÚP KOZLOVICE
A.5 ENERGETIKA, SPOJE

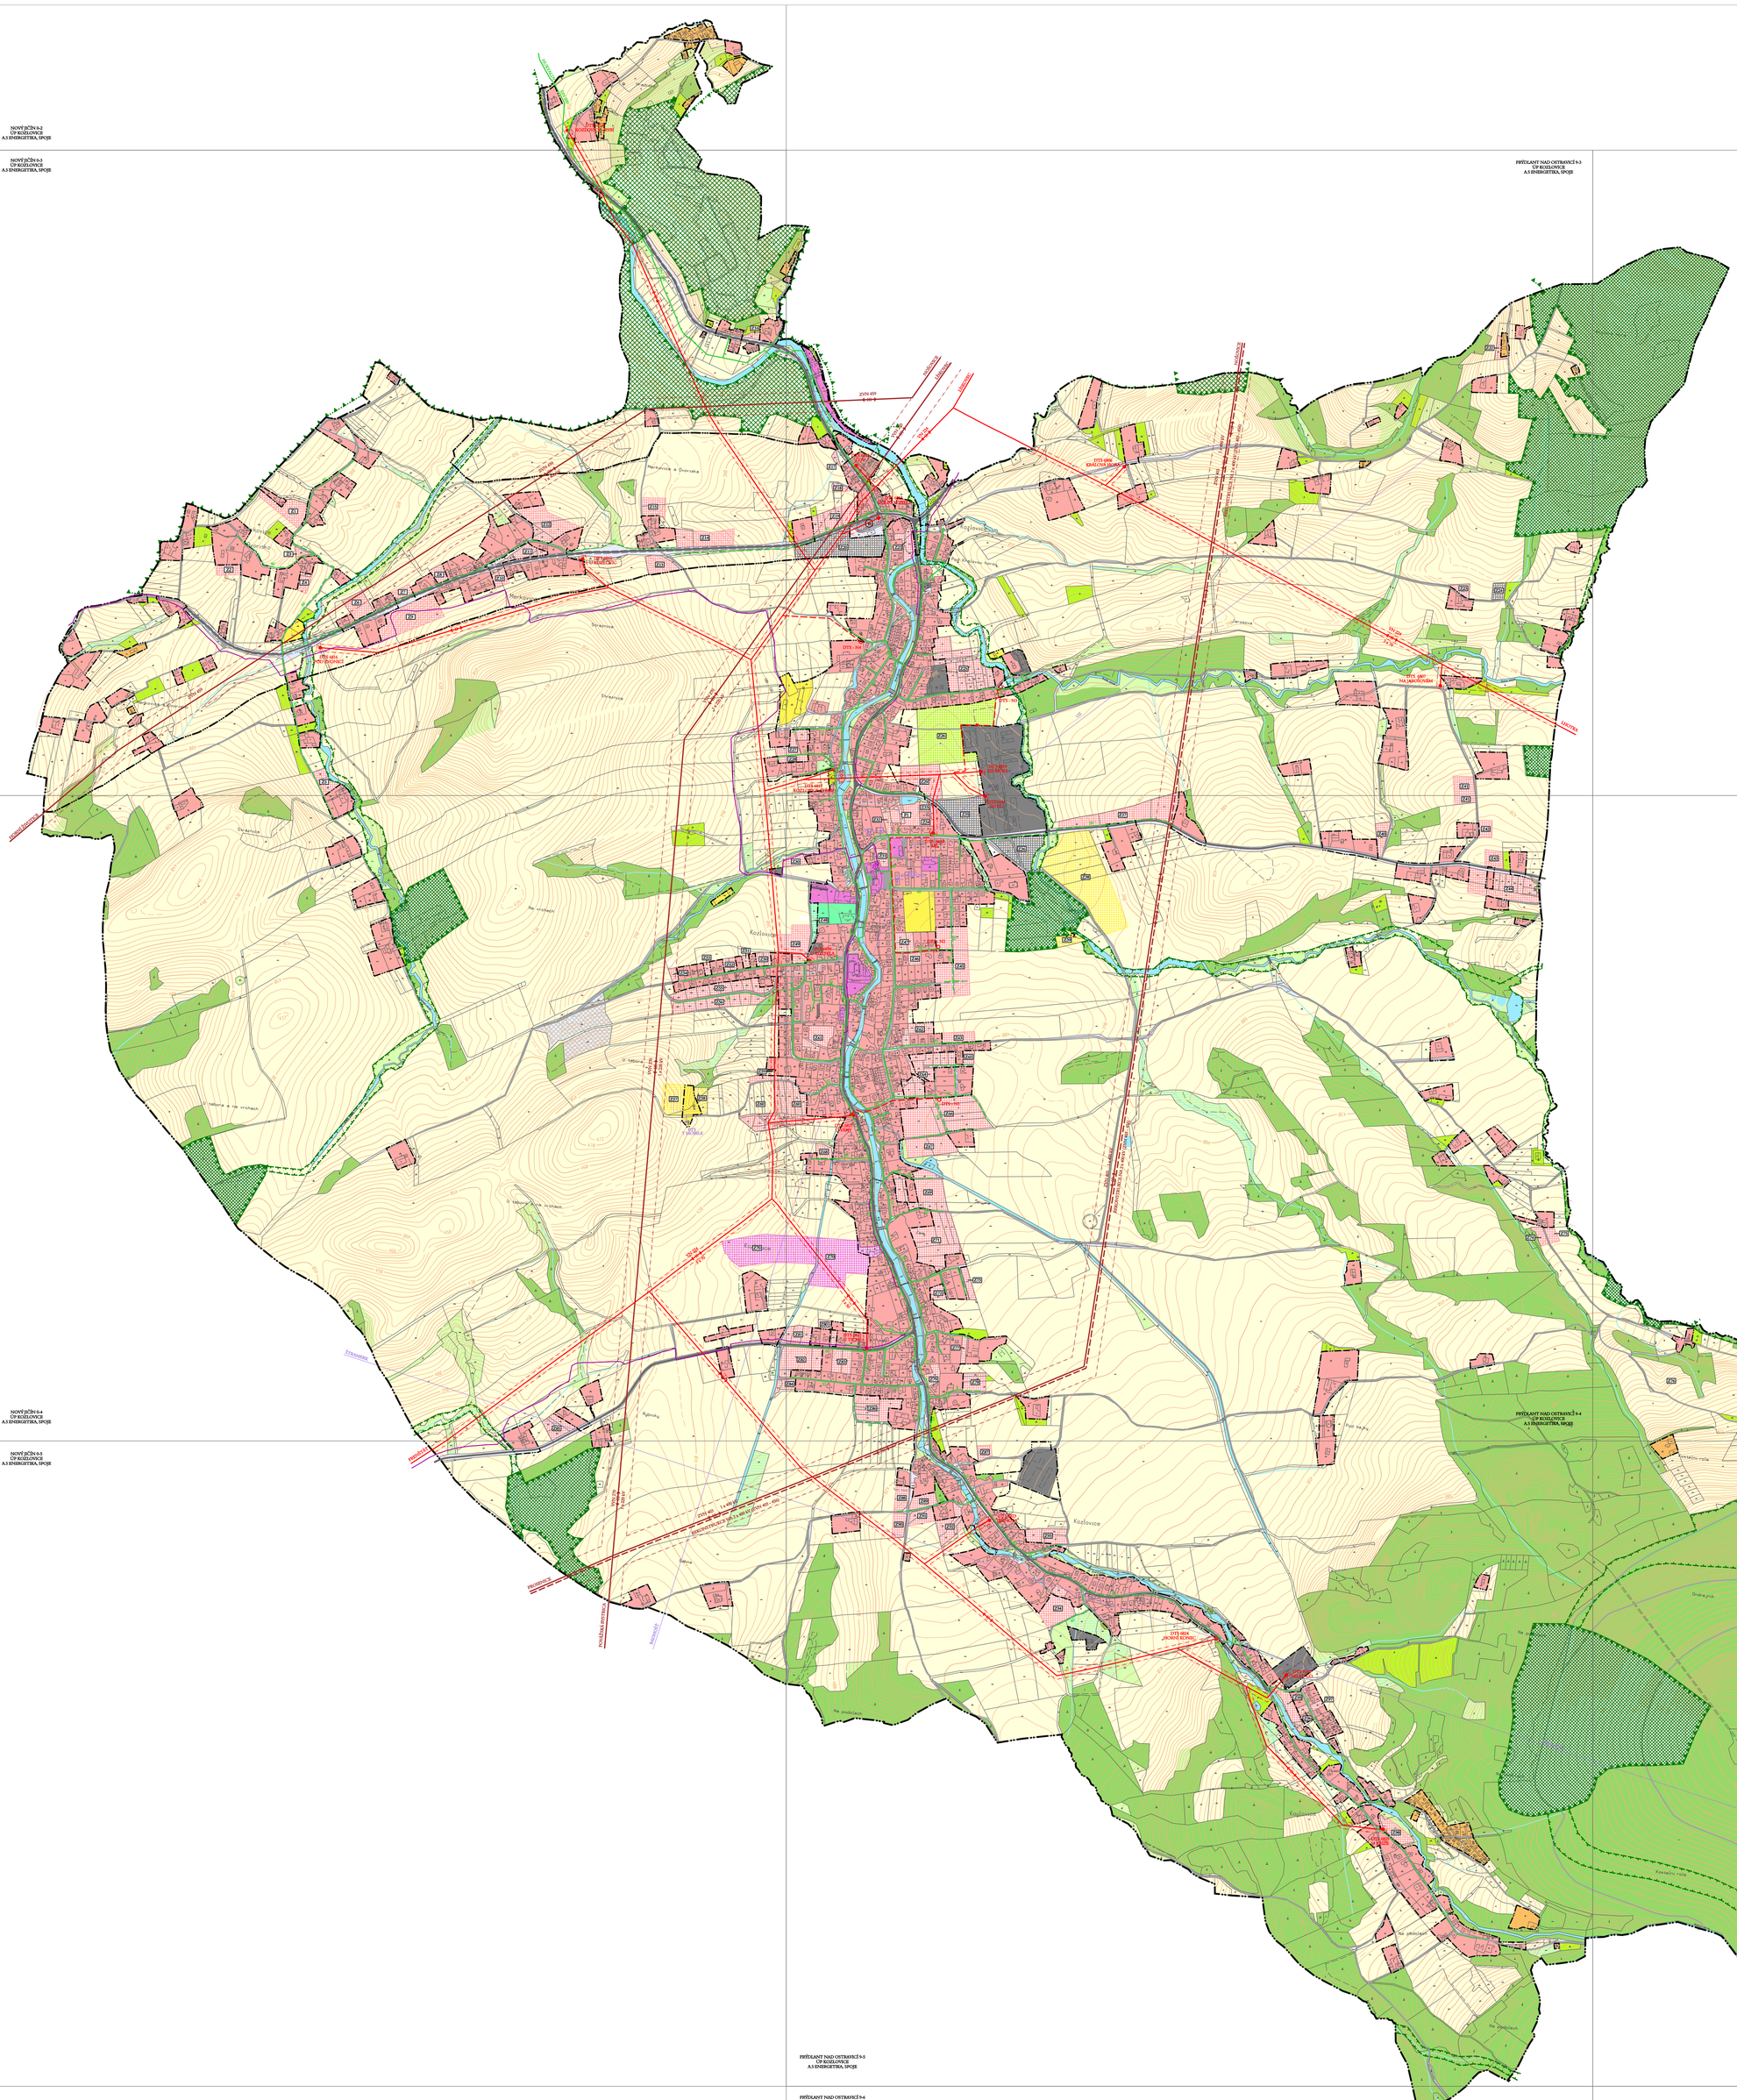
ZVN 400
ZVN 400
ZVN 400