KUNČICE POD ONDŘEJNÍKEM

ÚZEMNÍ PLÁN

I.2.e) HLAVNÍ VÝKRES - KONCEPCE ENERGETIKY A SPOJŮ

STAV	NÁVRH	
		NADZEMNÍ VEDENÍ VVN 220kV
		NADZEMNÍ VEDENÍ VVN 110kV
		NADZEMNÍ VEDENÍ VN 22kV
		KABELOVÉ VEDENÍ VN 22kV
TS	TS	DISTRIBUČNÍ TRAFOSTANICE
		STL PLYNOVOD
		PLYNOVÁ SONDA
		PODZEMNÍ DÁLKOVÝ KABEL
		TELEKOMUNIKAČNÍ KABEL
		TELEKOMUNIKAČNÍ ÚSTŘEDNA
		RADIORELÉOVÁ TRASA MÉNĚ VÝZNAMNÁ
		RADIOVÁ STANICE
		ZÁKLADNOVÁ STANICE MOBILNÍ TELEKOMUNIKAČNÍ SÍTĚ

DOPLŇKOVÉ ÚDAJE

STAV	NÁVRH	
		HRANICE OBCE
		ZASTAVITELNÉ PLOCHY SMÍŠENÉ OBYTNÉ, OBČANSKÉHO VYBAVENÍ A HŘBITOVŮ
		ZASTAVITELNÉ PLOCHY VÝROBY A SKLADOVÁNÍ, SMÍŠENÉ VÝROBNÍ A DOPRAVNÍ INFRASTRUKTURY
		VODNÍ TOKY A PLOCHY
		ZATRUBNĚNÝ POTOK

OBJEDNATEL:	OBEC KUNČICE POD ONDŘEJNÍKEM
POŘIZOVATEL:	MĚSTSKÝ ÚŘAD PRYELAUT NAD ODTRAVOU
ZHOTOVITEL:	ATELIER ARCHPLAN OSTRAVA s.r.o.
ZODPOVĚDNÝ PROJEKTANT:	Ing.Arch.MIROSLAV HUDRY
URBANISTICKÁ KONCEPCE, KOORDINACE	Ing.Arch.MIROSLAV HUDRY
DOPRAVNÍ INFRASTRUKTURA	Ing.Jiří DAYBOVÁ
TECHNICKÁ INFRASTRUKTURA	Ing.Jiří DAYBOVÁ, Jiří KAJ
VYUŽITÍ ÚZEMÍ, PŘÍRODA FOND	Arch.PETRE BUDOV
KONCEPCE, ODPŘÁDÁNÍ ARCHIV	Ing. TERZIA KUBRICHTOVÁ
ÚZEMNÍ SYSTÉM ECOLOGICKÉ STABILITY	Ing.Arch.PAVLÍNA ZBRANEKOVÁ
GRAFIKA, ÚZEMNÍ PROJEKTU	Ing.Arch.PAVLÍNA
SPOLUPRÁCE	Ing.Arch. ZDENĚK

ATELIER ARCHPLAN OSTRAVA s.r.o.
Nádražní 249, 703 00 Ostrava-Vítkovice, archplan@archplan.cz

ZAKÁZKOVÉ ČÍSLO:	1705/12
DATUM:	KVĚTEN 2017
MĚŘÍTKO:	1:5000

KLAD MAPOVÝCH SEKCÍ
MĚŘÍTKA 1:5000
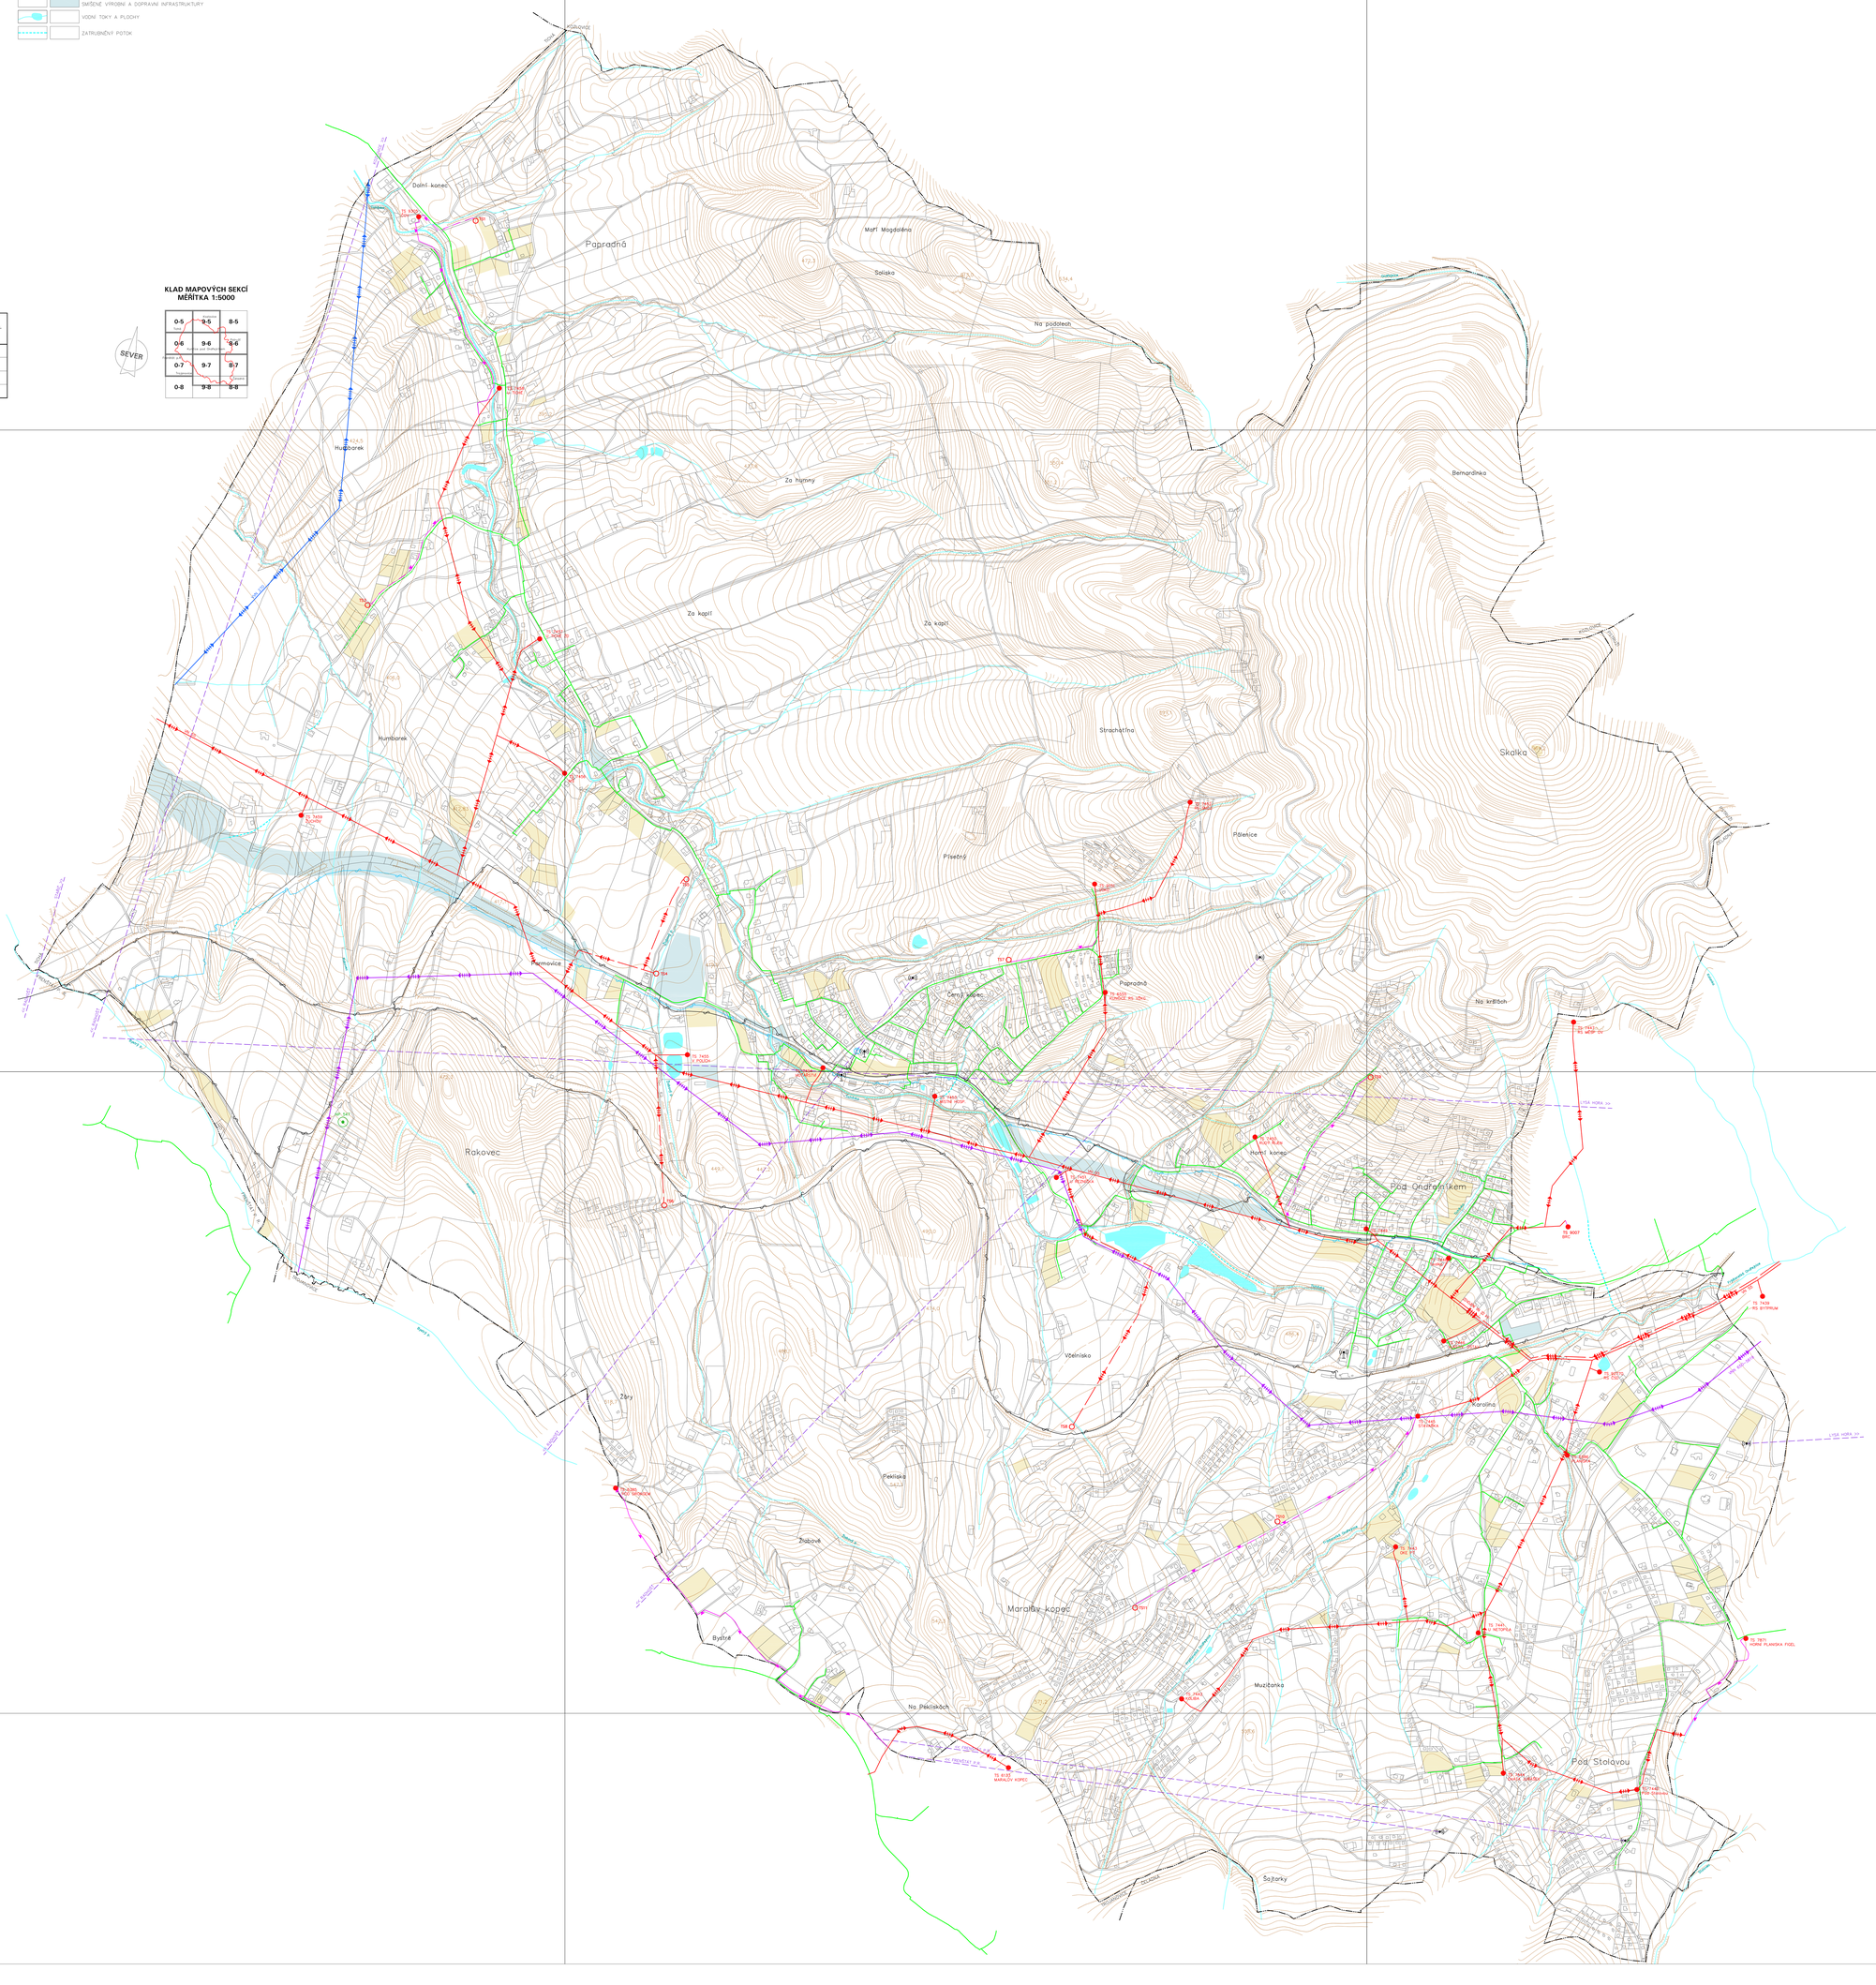
0-5	9-5	8-5
0-6	9-6	8-6
0-7	9-7	8-7
0-8	9-8	8-8