KUNČICE POD ONDŘEJNÍKEM

ÚZEMNÍ PLÁN - ÚPLNÉ ZNĚNÍ PO ZMĚNĚ Č. 3A

I.2.e) HLAVNÍ VÝKRES - KONCEPCE ENERGETIKY A SPOJŮ

STAV	NÁVRH	
		NADZEMNÍ VEDENÍ VVN 220kV
		NADZEMNÍ VEDENÍ VVN 110kV
		NADZEMNÍ VEDENÍ VN 22kV
		KABELOVÉ VEDENÍ VN 22kV
TS	TS	DISTRIBUČNÍ TRAFOSTANICE
		STL PLYNOVOD
		PLYNOVÁ SONDA
		PODZEMNÍ DÁLKOVÝ KABEL
		TELEKOMUNIKAČNÍ KABEL
		TELEKOMUNIKAČNÍ ÚSTŘEDNA
		RADIORELÉOVÁ TRASA MĚNĚ VÝZNAMNÁ
		RADIOVÁ STANICE
		ZÁKLADNOVÁ STANICE MOBILNÍ TELEKOMUNIKAČNÍ SÍTĚ

DOPLŇKOVÉ ÚDAJE

STAV	NÁVRH	
		HRANICE OBCE
		ZASTAVITELNÉ PLOCHY SMÍŠENÉ OBYTNÉ, OBČANSKÉHO VYBAVENÍ A HŘBITOVÍ
		ZASTAVITELNÉ PLOCHY VÝROBY A SKLADOVÁNÍ, SMÍŠENÉ VÝROBNÍ A DOPRAVNÍ INFRASTRUKTURY
		VODNÍ TOKY A PLOCHY
		ZATRUBNĚNÝ POTOK

KLAD MAPOVÝCH SEKCÍ
MĚŘÍTKO 1:5000

0-5 Tuhaň	8-5	8-5
0-6 Kunčice pod Ondřejníkem	9-6	9-6 Frenštát p.R.
0-7 Frenštát p.R.	9-7	0-7 Frenštát p.R.
0-8 Frenštát p.R.	9-8	9-8 Frenštát p.R.
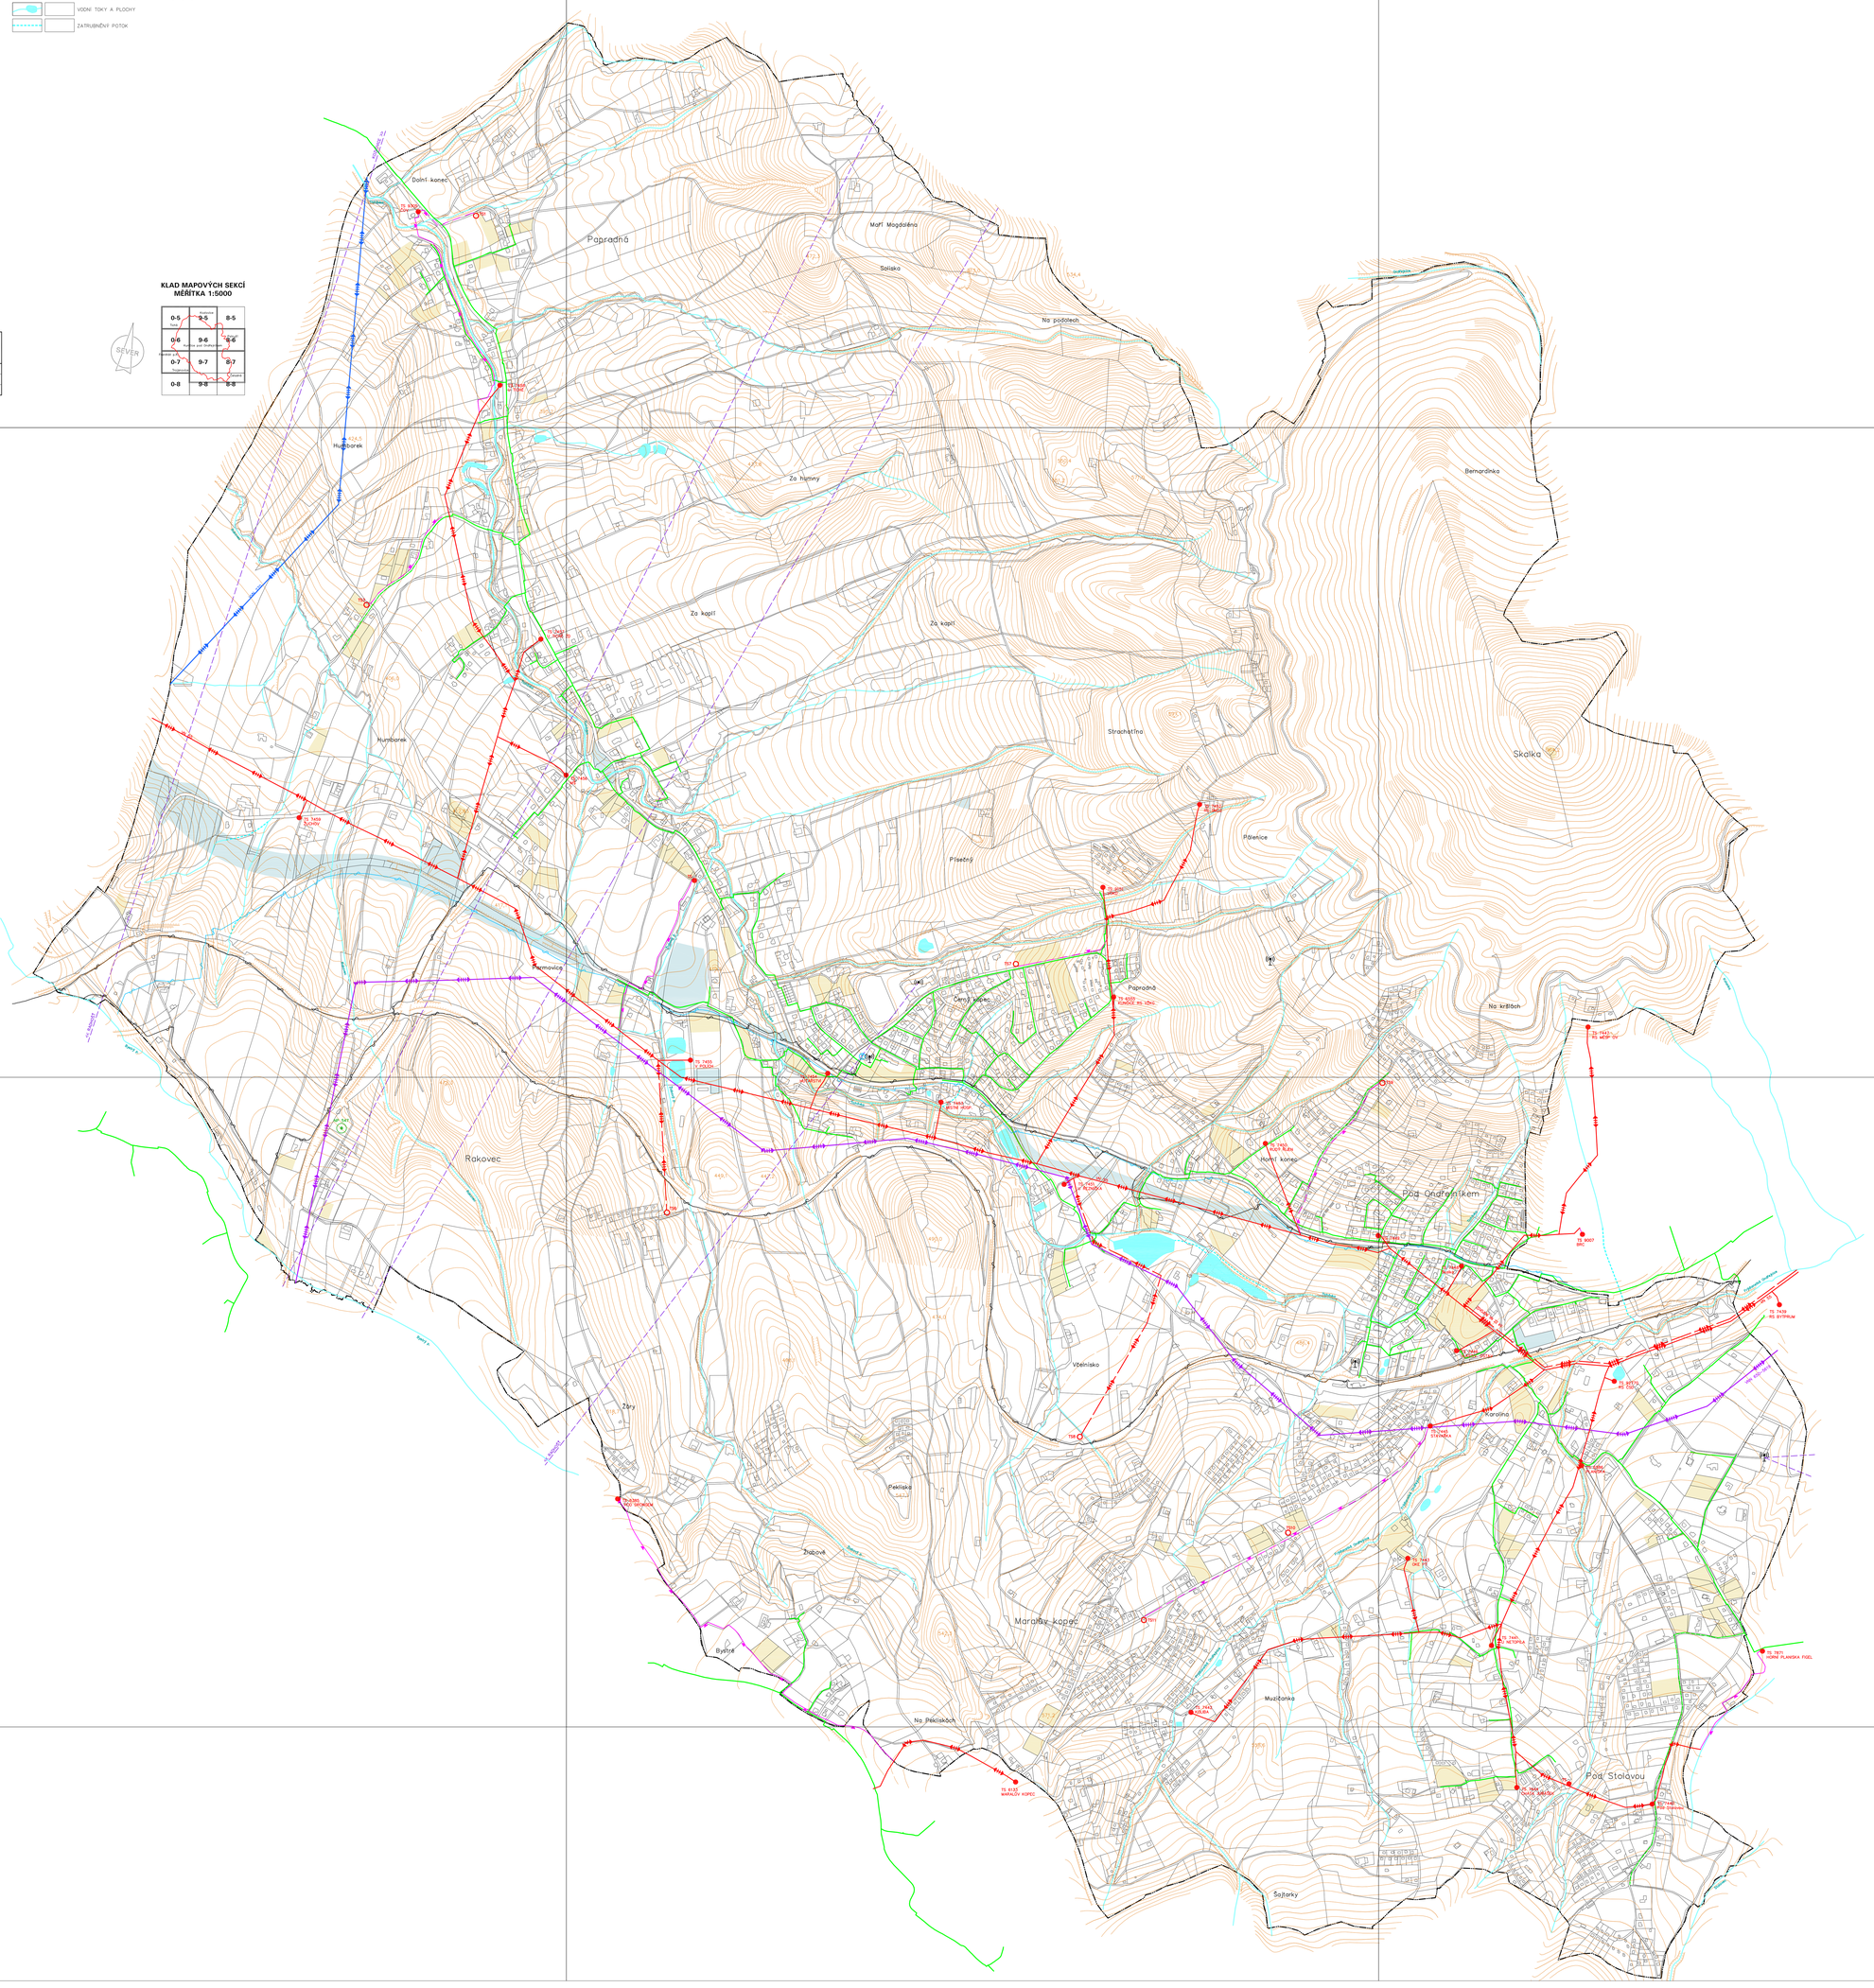
NÁZEV DOKUMENTAC:	ÚZEMNÍ PLÁN KUNČICE POD ONDŘEJNÍKEM ZMĚNA Č. 3A	Ing.Arch. Miroslav Hudík Okružní 621/17, 738 32 Frýdlant mirek.hudik@seznam.cz
ÚŘAD ÚP:	OBEC KUNČICE POD ONDŘEJNÍKEM	
POŘIZOVATEL:	OBECNÍ ÚŘAD KUNČICE POD ONDŘEJNÍKEM	
ZHOTOVITEL:	Ing.Arch.MIROSLAV HUDÍK	
ODPOVĚDNÝ PROJEKTANT:	Ing.Arch.MIROSLAV HUDÍK	ZAKÁZKOVÉ ČÍSLO: 2207ÚR
SPRACOVATELÉ:	Ing.Arch. MIROSLAV HUDÍK RNDr. MILAN PULDOVÁ	EXPEDICE: ÚNOR 2024
		MĚŘÍTKO: 1:5000